


Planta Vivienda Tipo 2 Habitaciones

Escala 1:50

Cuadro de Superficies útiles

ESTANCIA	SUPERFICIE
Hall	3,43
Pasillo	1,47
Cocina	8,00
Tendedero	3,03
Salón	20,36
Dormitorio 1 (Principal)	7,92
Vestidor	2,63
Dormitorio 2	7,80
Baño	4,00
Aseo	2,71
TOTAL SUP. UTIL	61,35

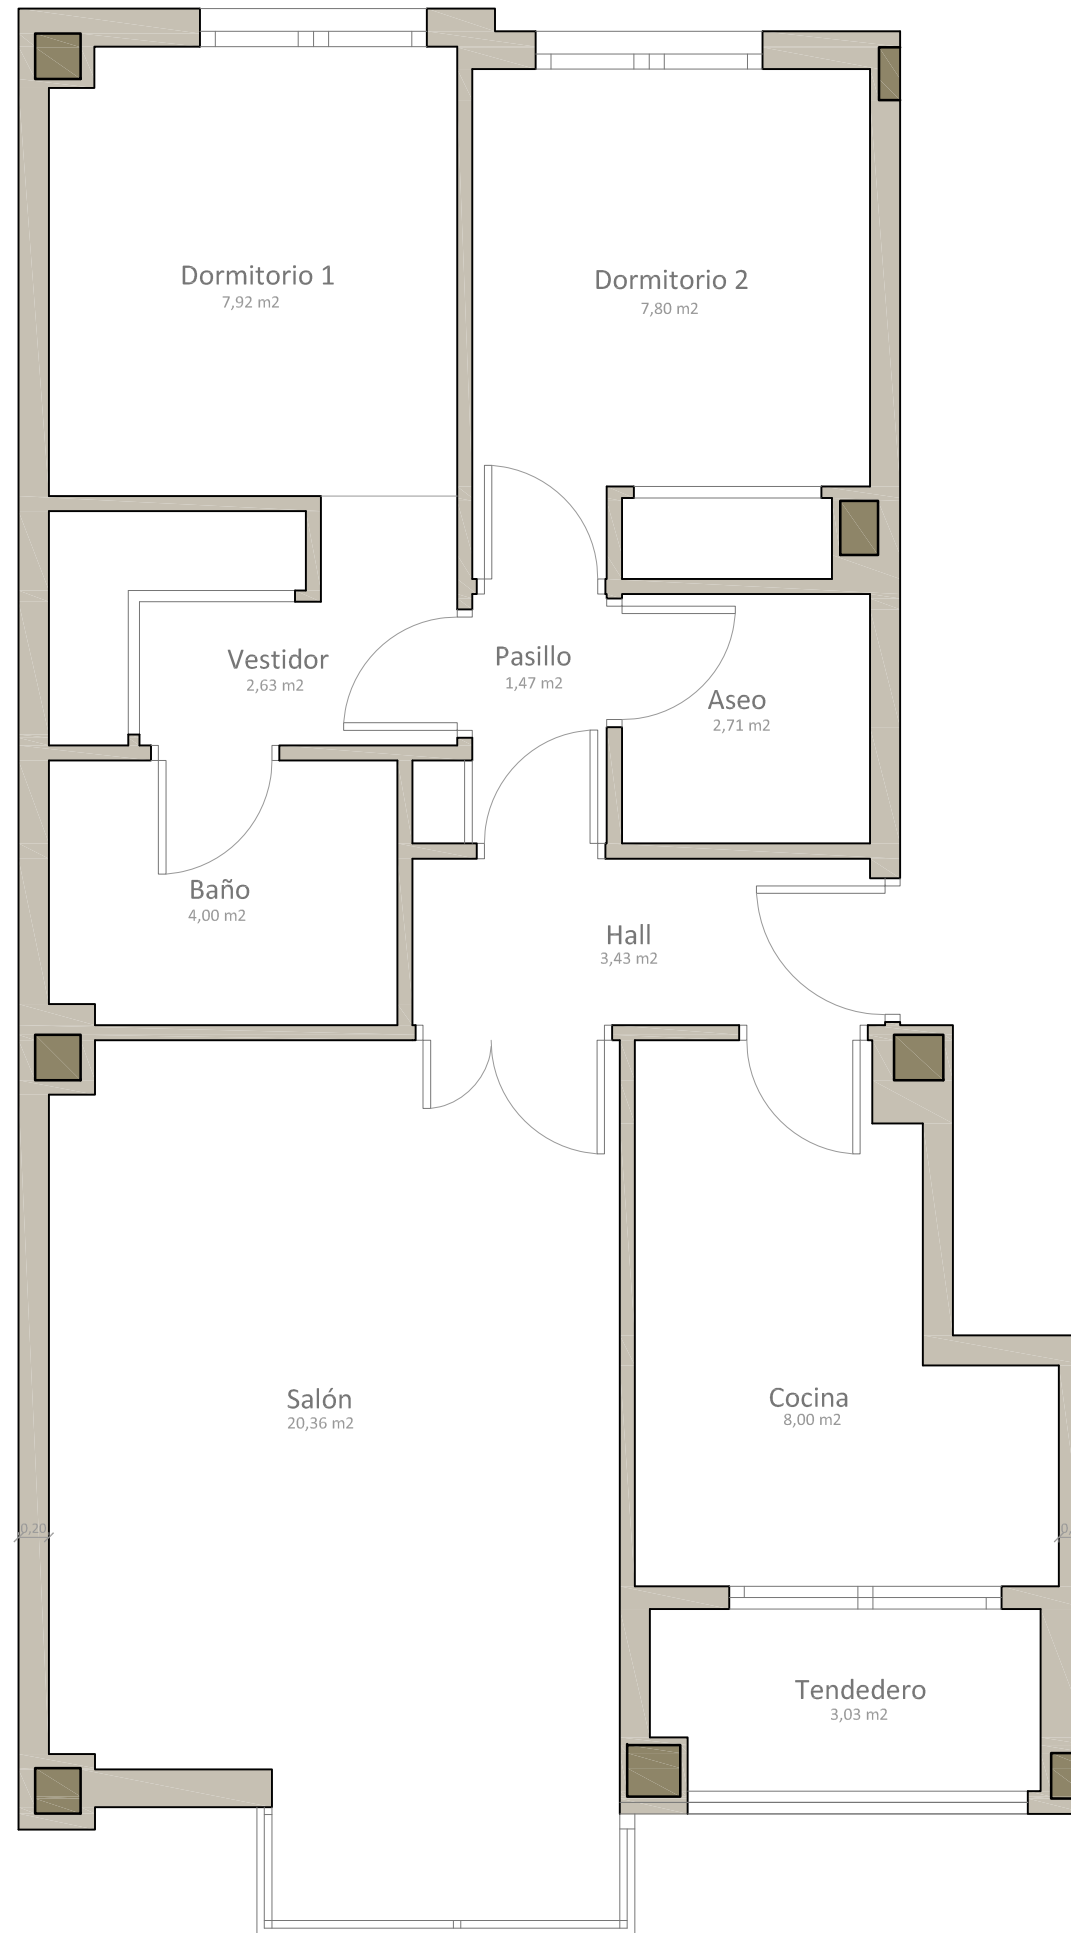

Planta Vivienda Tipo 2 Habitaciones

Escala 1:50

Cuadro de Superficies útiles

ESTANCIA	SUPERFICIE
Hall	3,43
Pasillo	1,47
Cocina	8,00
Tendedero	3,03
Salón	20,36
Dormitorio 1 (Principal)	7,92
Vestidor	2,63
Dormitorio 2	7,80
Baño	4,00
Aseo	2,71
TOTAL SUP. UTIL	61,35