



C/ ISABEL CLARA EUGENIA

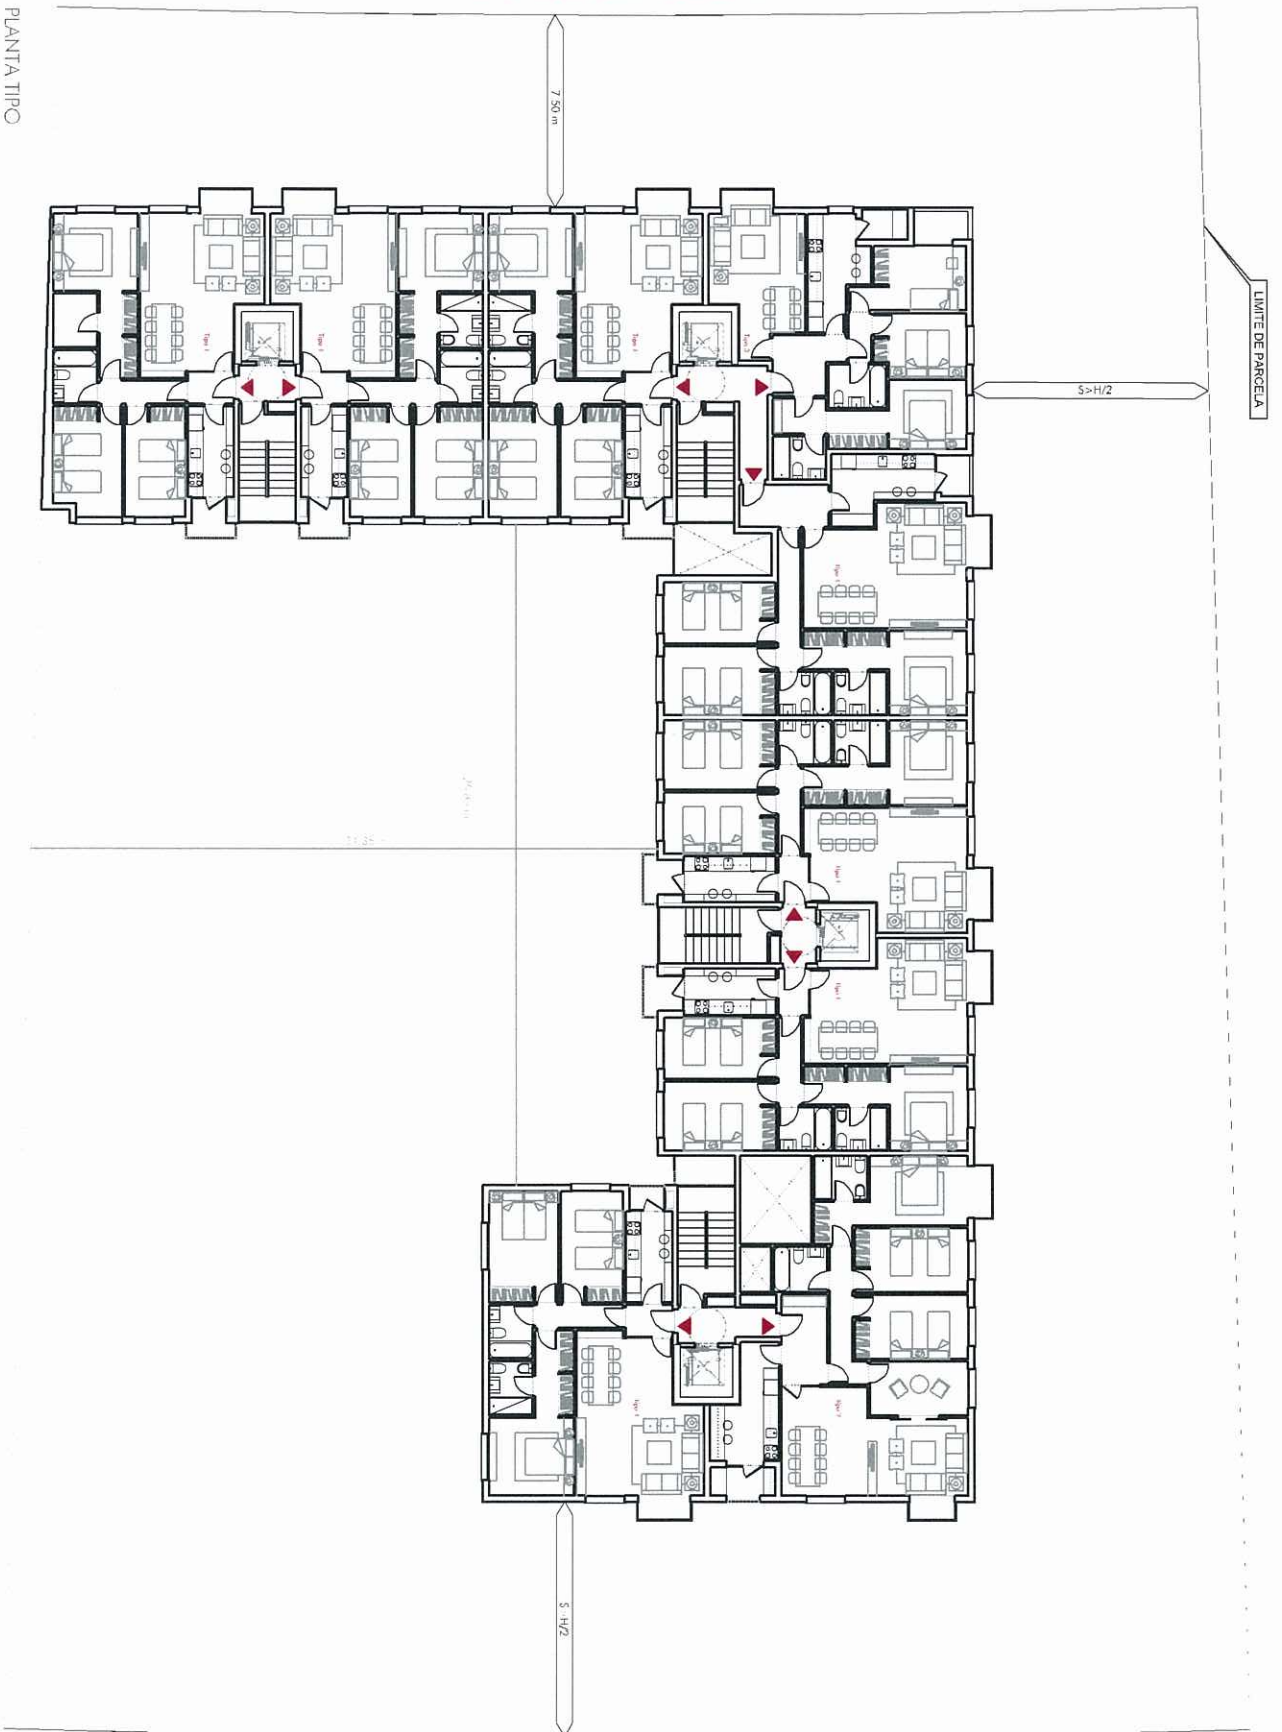


PLANTA TIPO

LINDERO POSTERIOR

LIMITE DE PARCELA

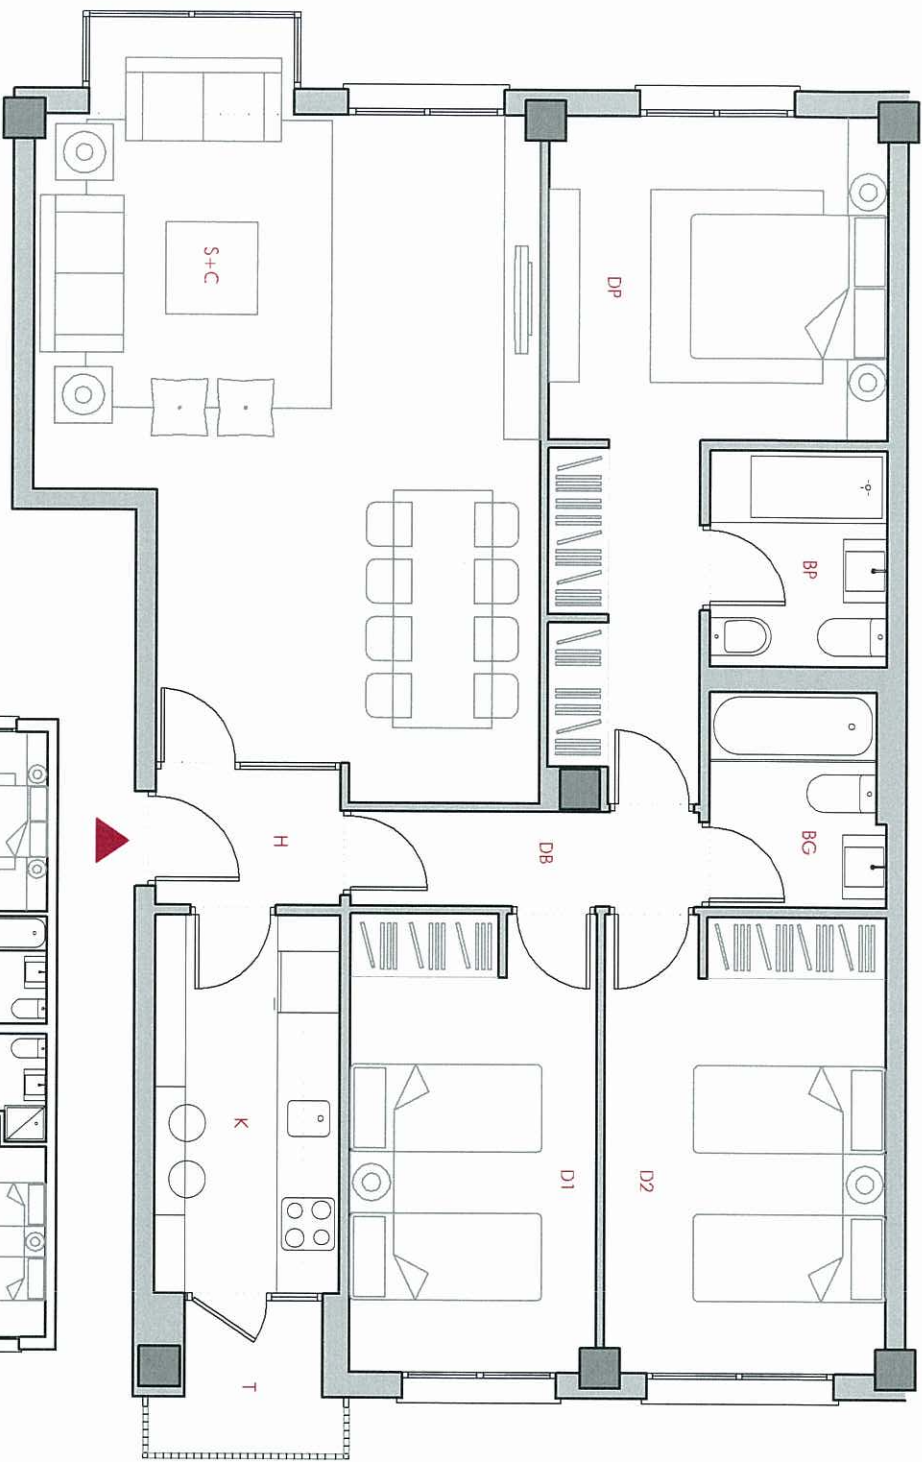


VARIANTE (4 DORMITORIOS)
1/100

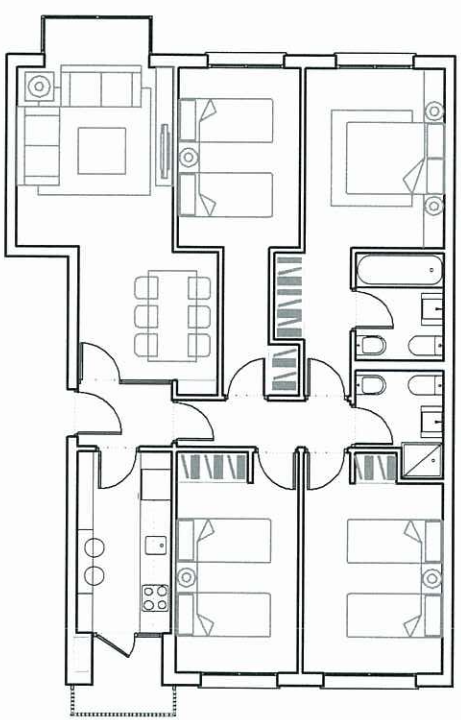

VIVIENDA TIPO 1 4D (3D + 1)
38 unidades (Plantas 1ª a 5ª)

K	COCINA	7,00 M ²
S+C	SALÓN - COMEDOR	30,00 M ²
H	HALL	2,40 M ²
DB	DISTRIBUIDOR	3,15 M ²
BG	BAÑO GENERAL	3,45 M ²
D1	DORMITORIO 1	10,65 M ²
D2	DORMITORIO 2	12,00 M ²
BP	BAÑO PRINCIPAL	3,60 M ²
DP	DORMITORIO PRINCIPAL + Ver	15,30 M ²
T	TENDEREO (2,30 M ² AL 50%)	1,15 M ²

TOTAL SUPERFICIE ÚTIL	88,70 M ²
Total Construida (sin Comunes)	99,60 M ²
TOTAL SUPERFICIE CONSTRUIDA	109,95 M ²

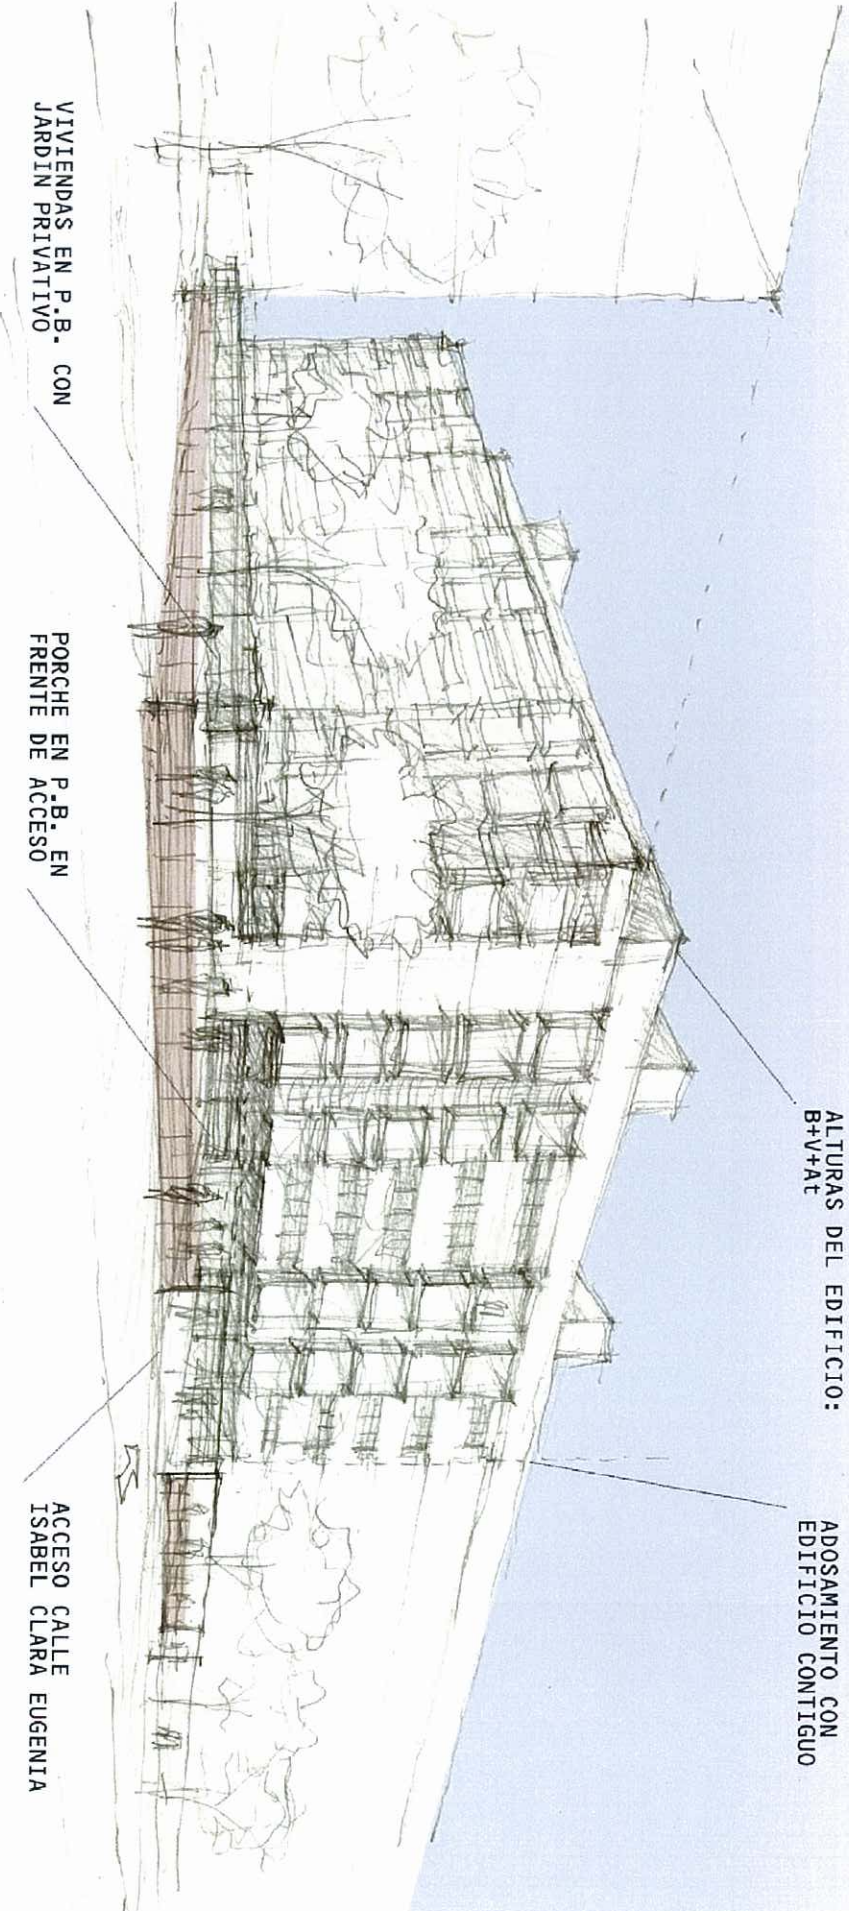


VIVIENDAS EN P.B. CON JARDIN PRIVATIVO

PORCHE EN P.B. EN FRENTE DE ACCESO

ALTURAS DEL EDIFICIO:
B+V+At

ADOSAMIENTO CON EDIFICIO CONTIGUO

ACCESO CALLE ISABEL CLARA EUGENIA

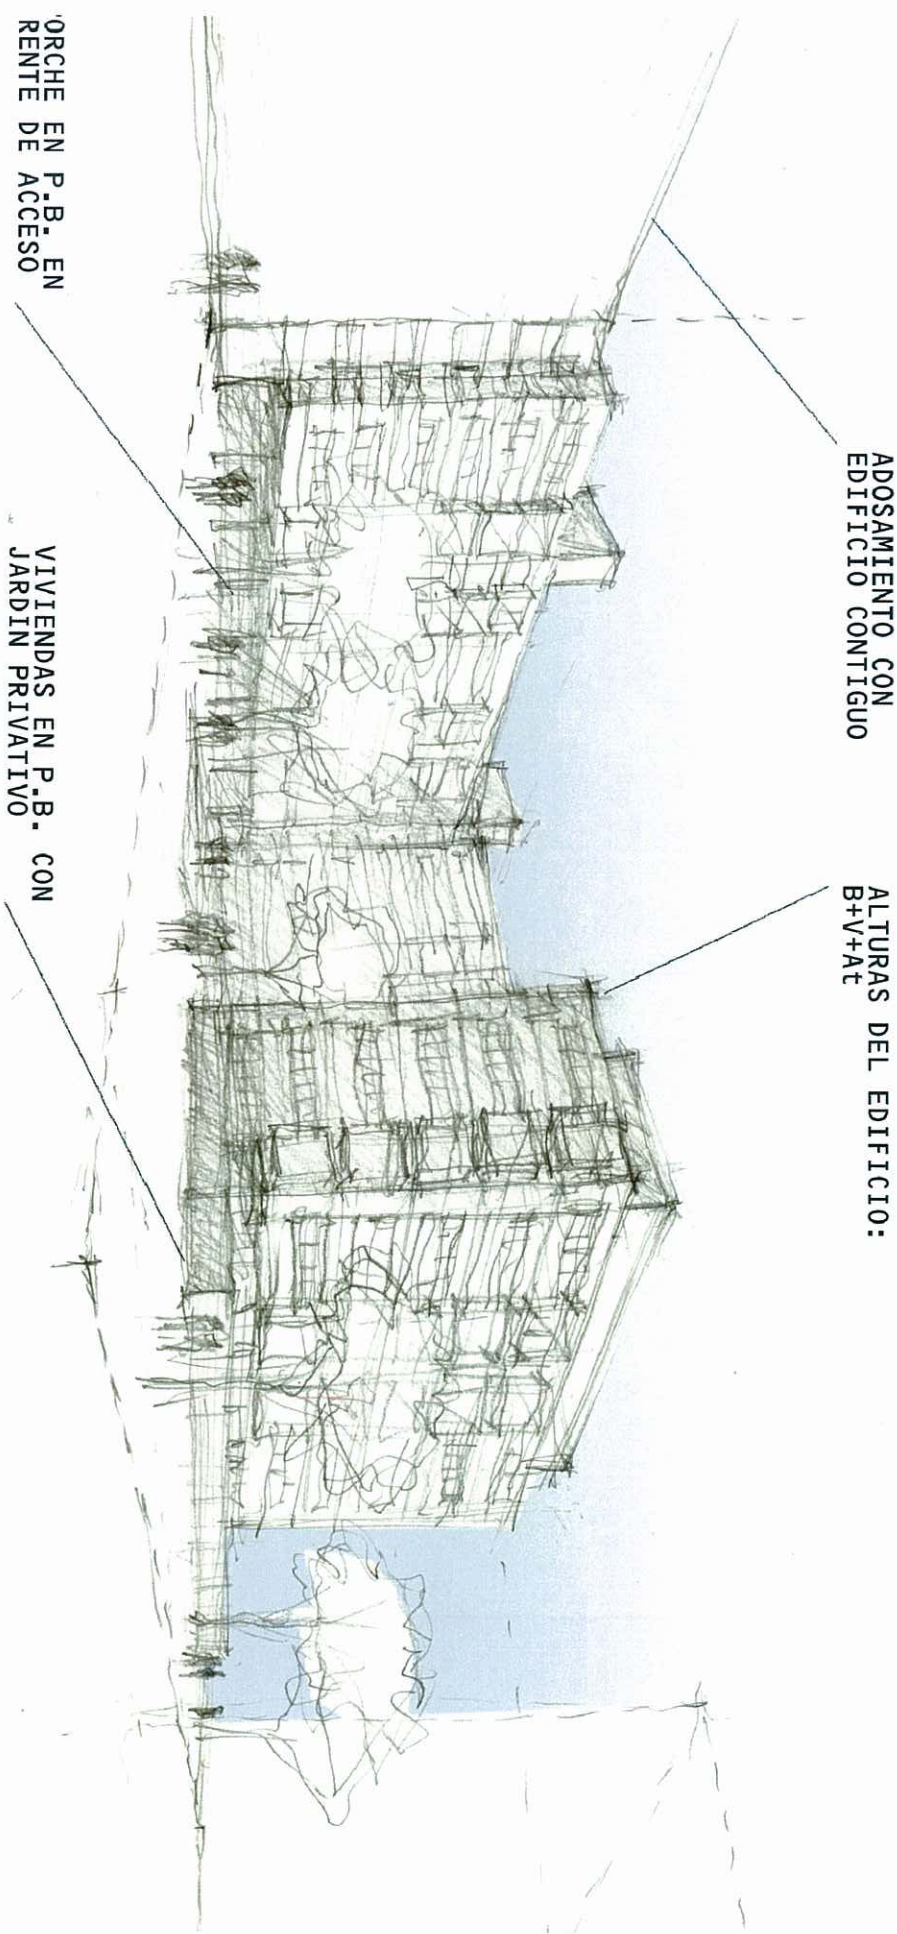

ADOSAMIENTO CON EDIFICIO CONTIGUO

ALTURAS DEL EDIFICIO: B+V+At

ORCHE EN P.B. EN RENTE DE ACCESO

VIVIENDAS EN P.B. CON JARDIN PRIVATIVO

ANTEPROYECTO: 54 VPP-B, CON GARAJES Y TRASTEROS EN LA PARCELA TR27-C.2 EN "SANCHINARRO"

GESTIONA: GESTILAR

PERSPECTIVA II

ESCALA 1/50

ABRIL

2010

ESTUDIO DE ARQUITECTURA
PROYECTO DE EDIFICIO RESIDENCIAL
CALLE SANCHINARRO, 11, 28010, MADRID
www.gestilar.com