


LEYENDA PAVIMENTACIÓN	
	Calle Peatonal adoquinada - firme tipo 5-C
	Acera firme tipo I, baldosa hidráulica gris
	Acera firme tipo I, baldosa granallada tipo granito
	Calzada y Aparcam.- firme tipo 1-B
	Botones paso peatonales
	Baldosa Acanalada

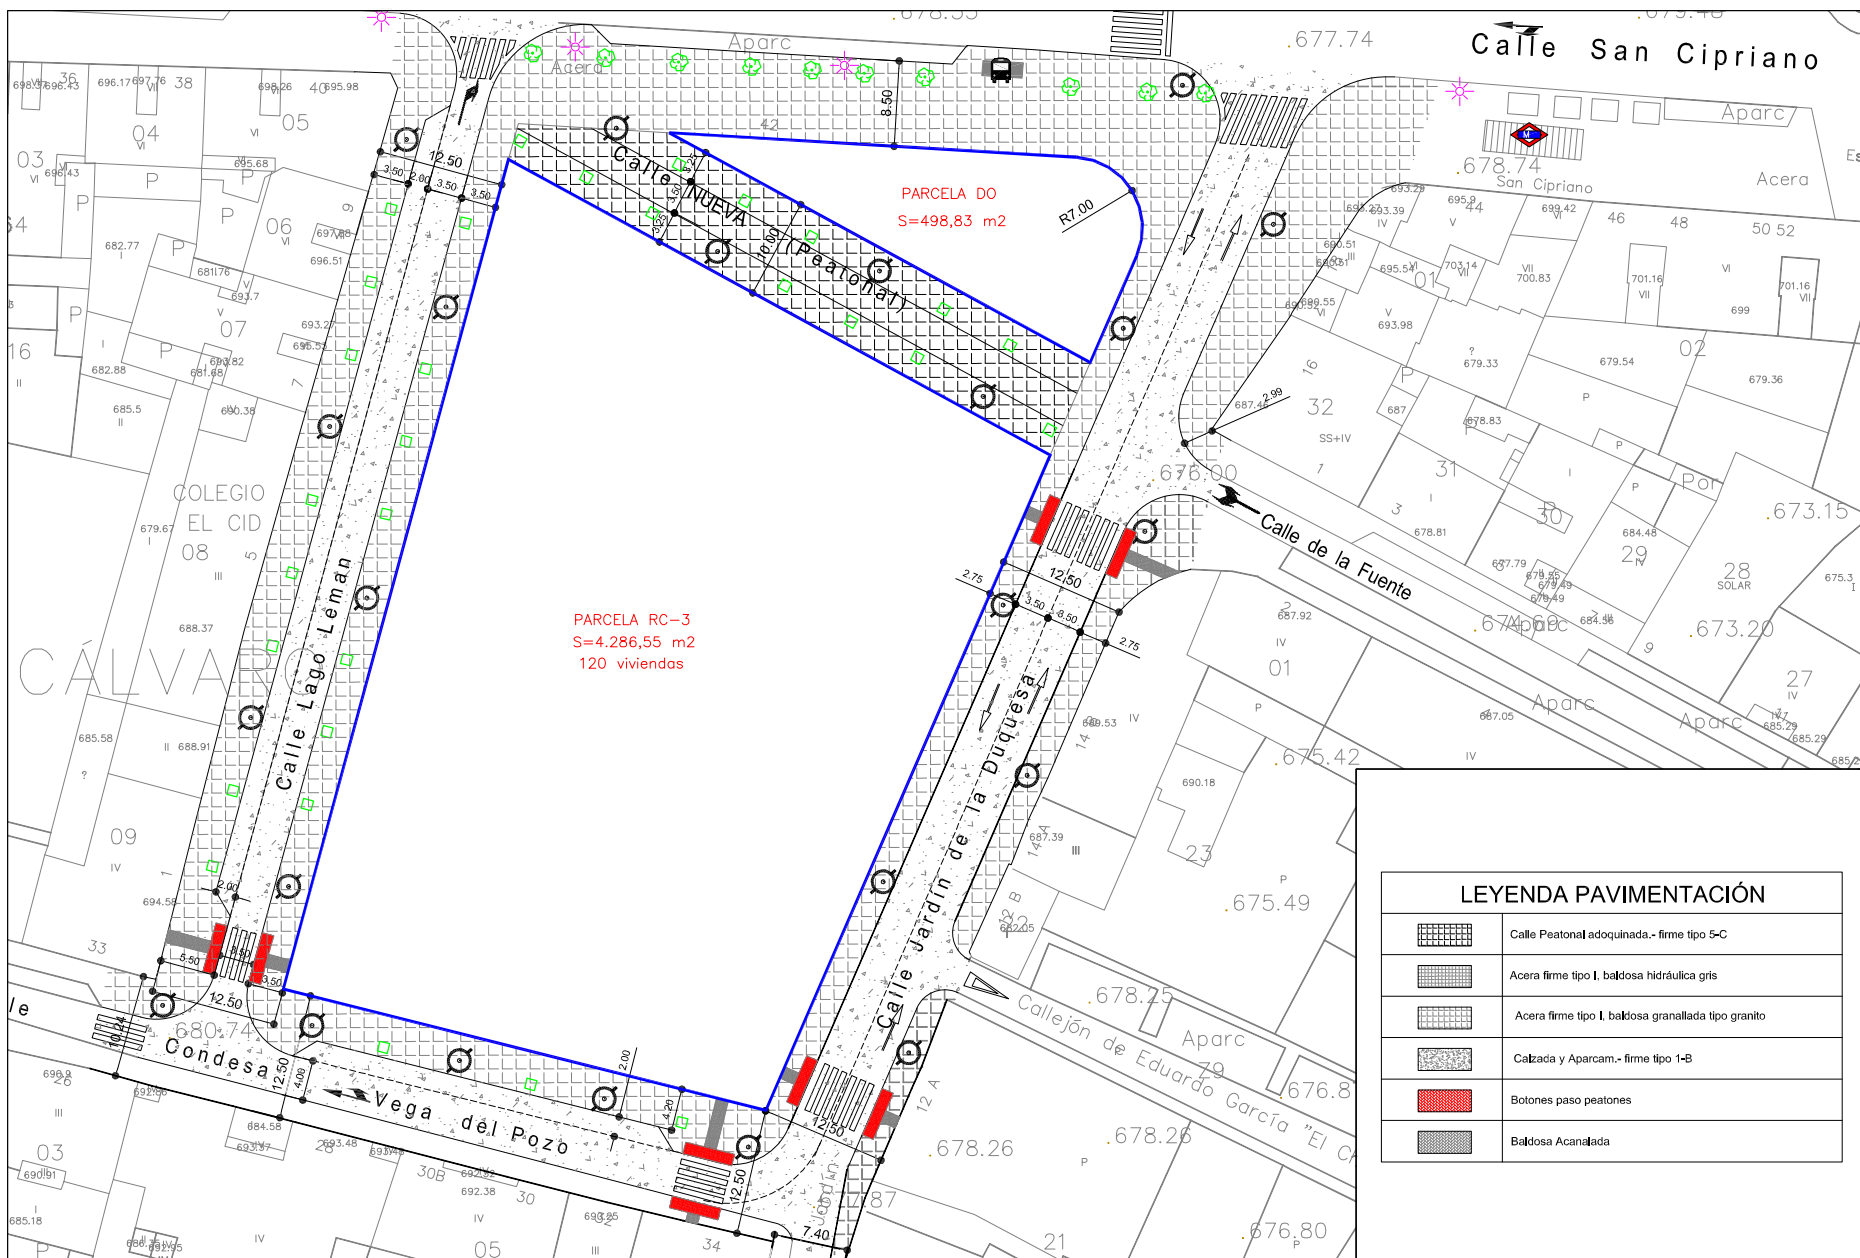

PARCELA RC-3
S=4.286,55 m2
120 viviendas

PARCELA DO
S=498,83 m2

LEYENDA PAVIMENTACIÓN	
	Calle Peatonal adoquinada.- firme tipo 5-C
	Acera firme tipo I, baldosa hidráulica gris
	Acera firme tipo I, baldosa granallada tipo granito
	Calzada y Aparcam.- firme tipo 1-B
	Botones paso peatonales
	Baldosa Acanalada

PROMOTOR: PRYCONSA	AUTOR DEL PROYECTO:	ESCALAS: 1 / 500	 PROYECTO DE URBANIZACIÓN DEL APE 19.01 ALMACÉN MILITAR DE VICÁLVARO Distrito de Vicálvaro en Madrid	PROYECTO ESPECÍFICO Nº 2: EXPLANACIÓN Y PAVIMENTACIÓN PLANTA DE PAVIMENTACIÓN Etapa-Sur	Nº PLANO 2.5-S
FECHA: Octubre 2018					