



# RESIDENCIAL ARGOS




## TIPO B6

Portal 5 -Planta 2ª Puerta B - 3 dormitorios

SUPERFICIES (APROX)	M <sup>2</sup>
Superficie útil interior	78,30
Superficie construida de terrazas	7,85
Superficie construida	90,96
Superficie construida con Z.C.	105,03

SEGÚN R. DECRETO 218/2005

Total Superficie Útil	85,62
Total Superficie Construida	108,96

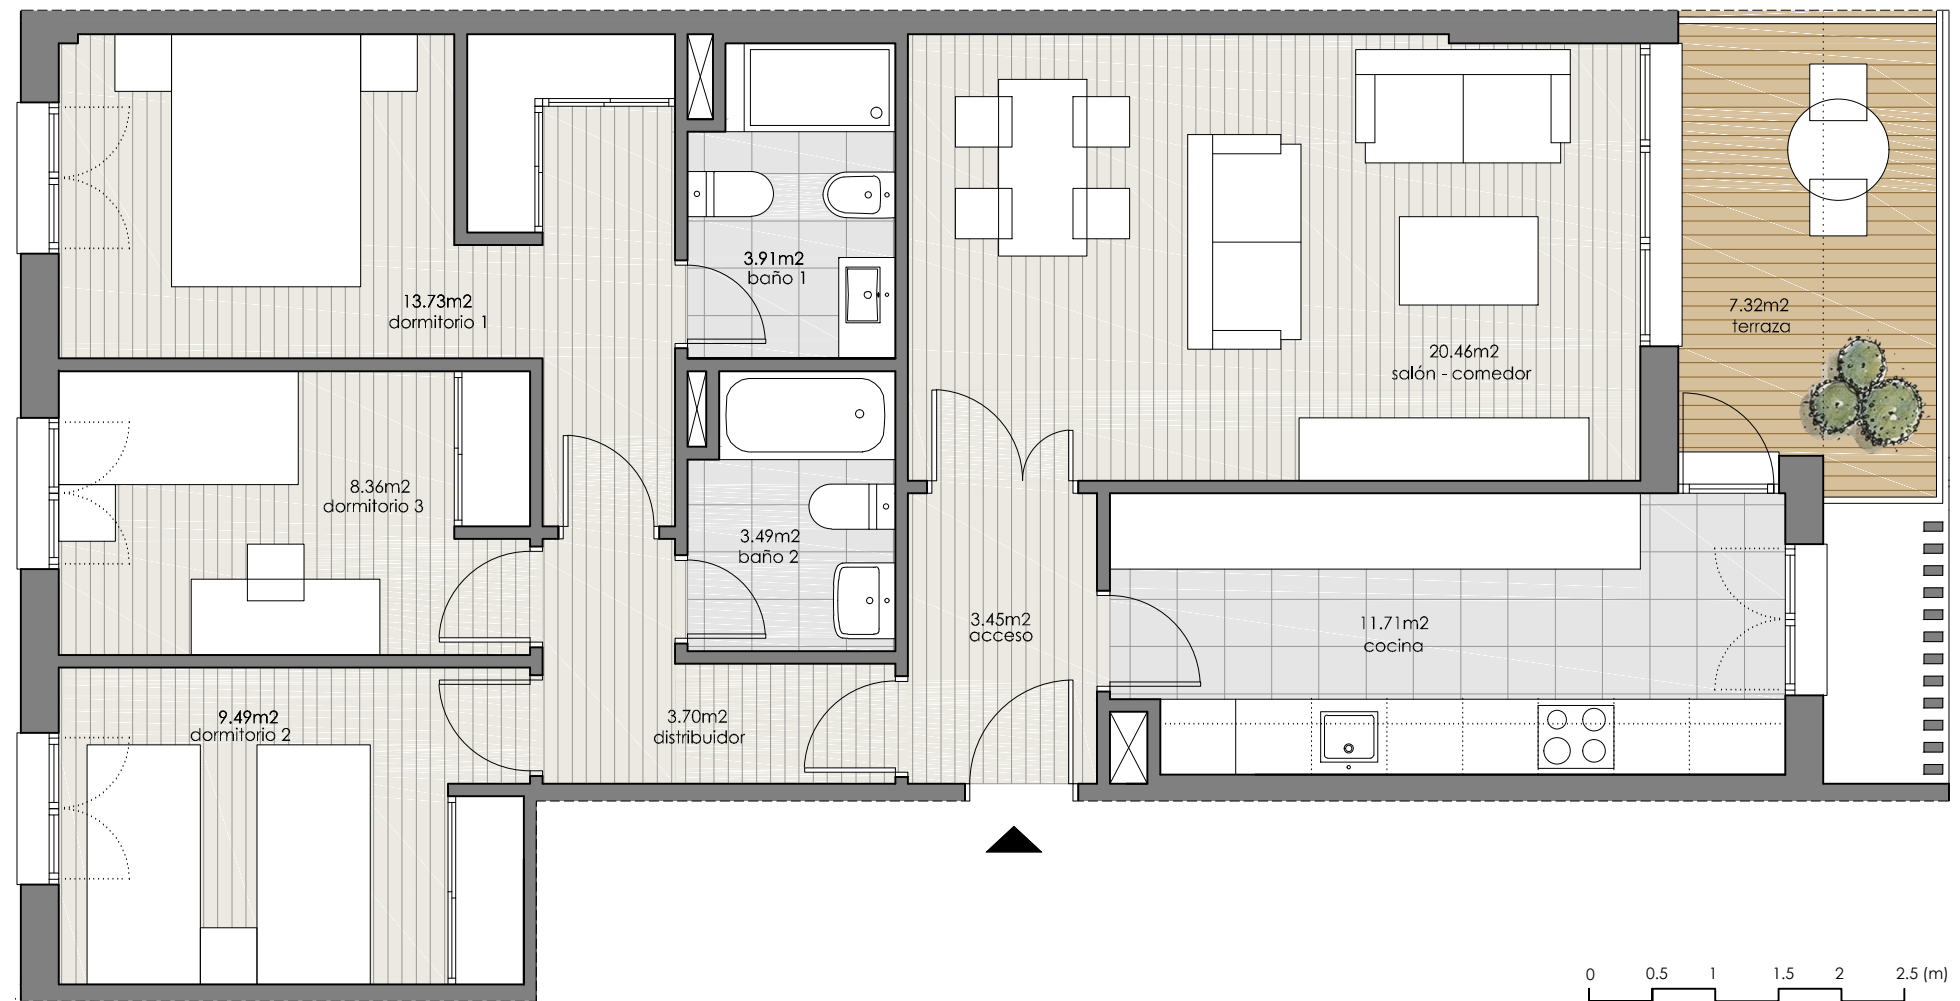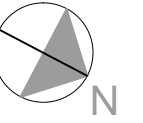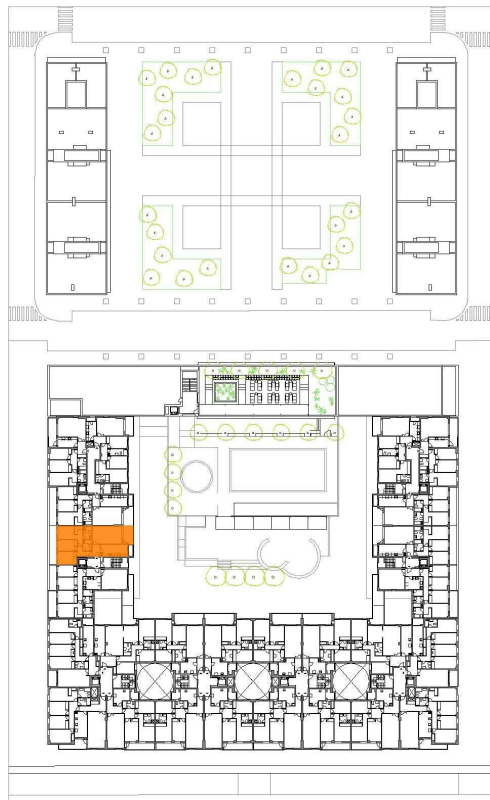

Managed by:

# ASG Homes

NOTA: El presente documento es de carácter informativo. Los planos y superficies expresadas podrán experimentar variaciones por exigencias técnicas del proyecto. Todo el mobiliario, armarios y electrodomésticos son meramente decorativos.