






RESIDENCIAL ARGOS

TIPO A2

3 dormitorios

SUPERFICIES (APROX)	M ²
Superficie útil interior	79,14
Superficie construida de terrazas	13,33
Superficie construida	92,29
Superficie construida con Z.C.	106,72
SEGÚN R. DECRETO 218/2005	
Total Superficie Útil	84,04
Total Superficie Construida	111,72

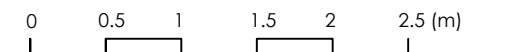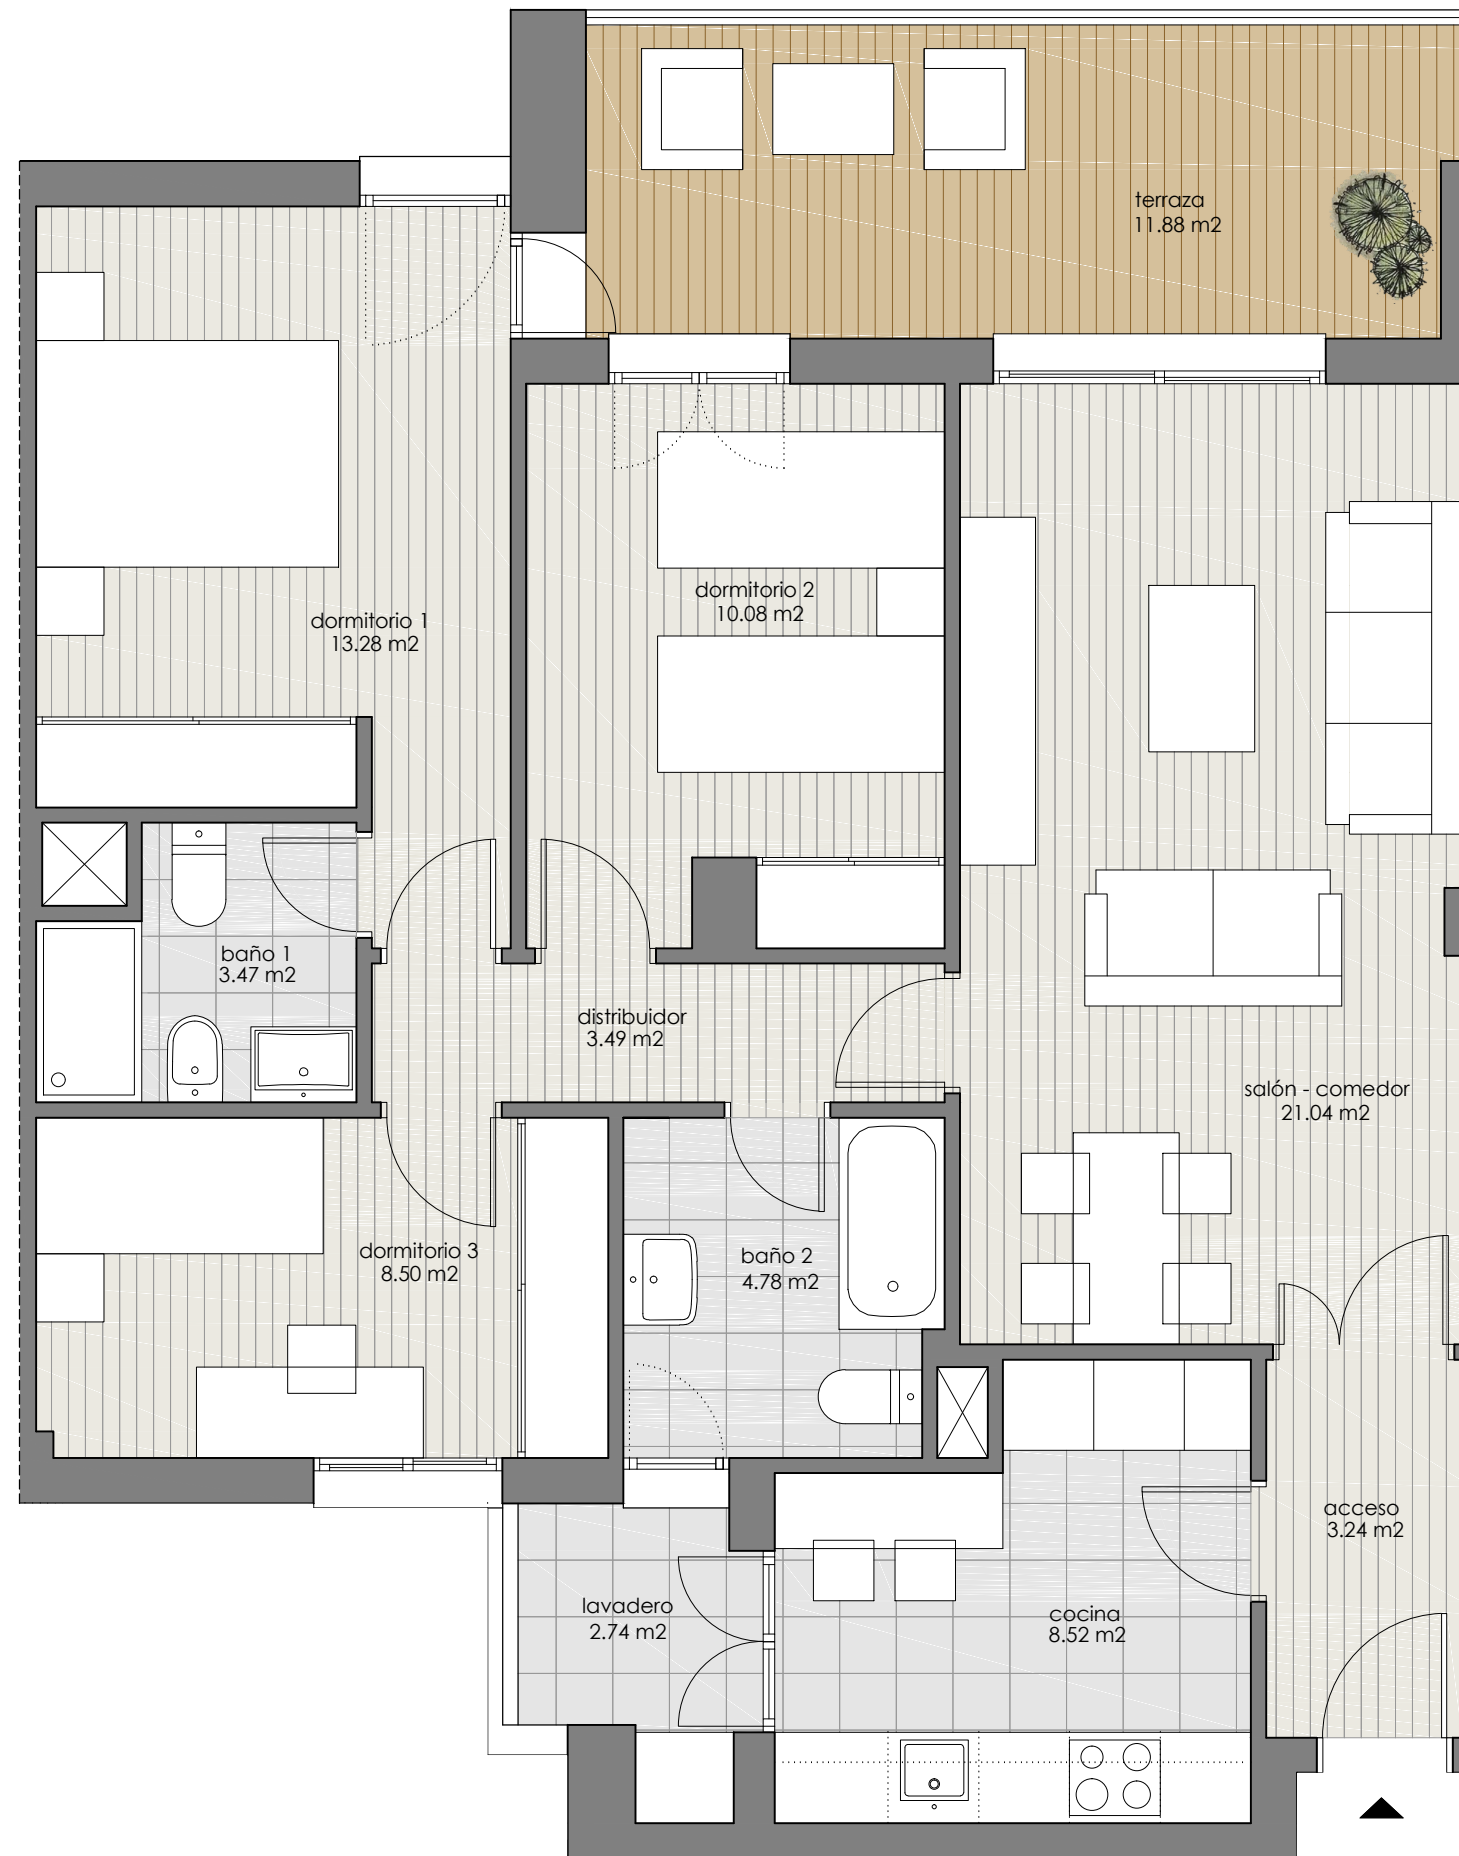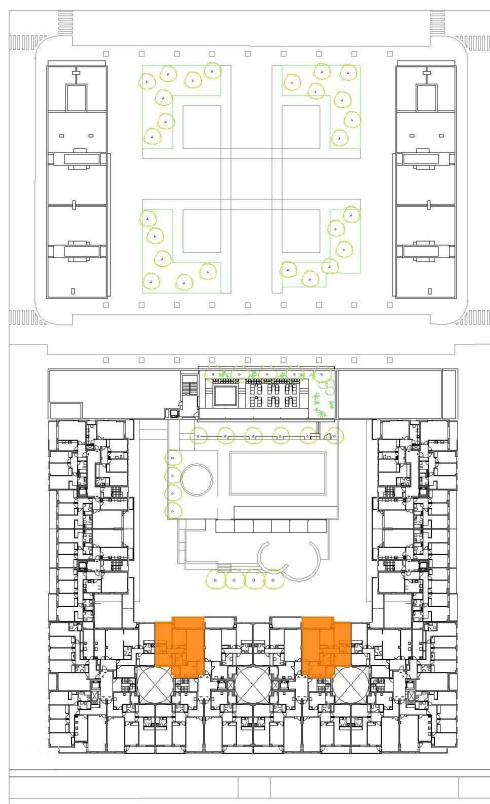

Managed by:

ASG Homes

NOTA: El presente documento es de carácter informativo. Los planos y superficies expresadas podrán experimentar variaciones por exigencias técnicas del proyecto. Todo el mobiliario, armarios y electrodomésticos son meramente decorativos.