






# RESIDENCIAL ARGOS

## TIPO A9

4 dormitorios

SUPERFICIES (APROX)	M <sup>2</sup>
Superficie útil interior	96,73
Superficie construida de terrazas	40,40
Superficie construida	112,54
Superficie construida con Z.C.	130,51
SEGÚN R. DECRETO 218/2005	
Total Superficie Útil	106,40
Total Superficie Construida	139,14

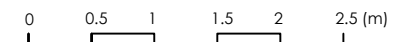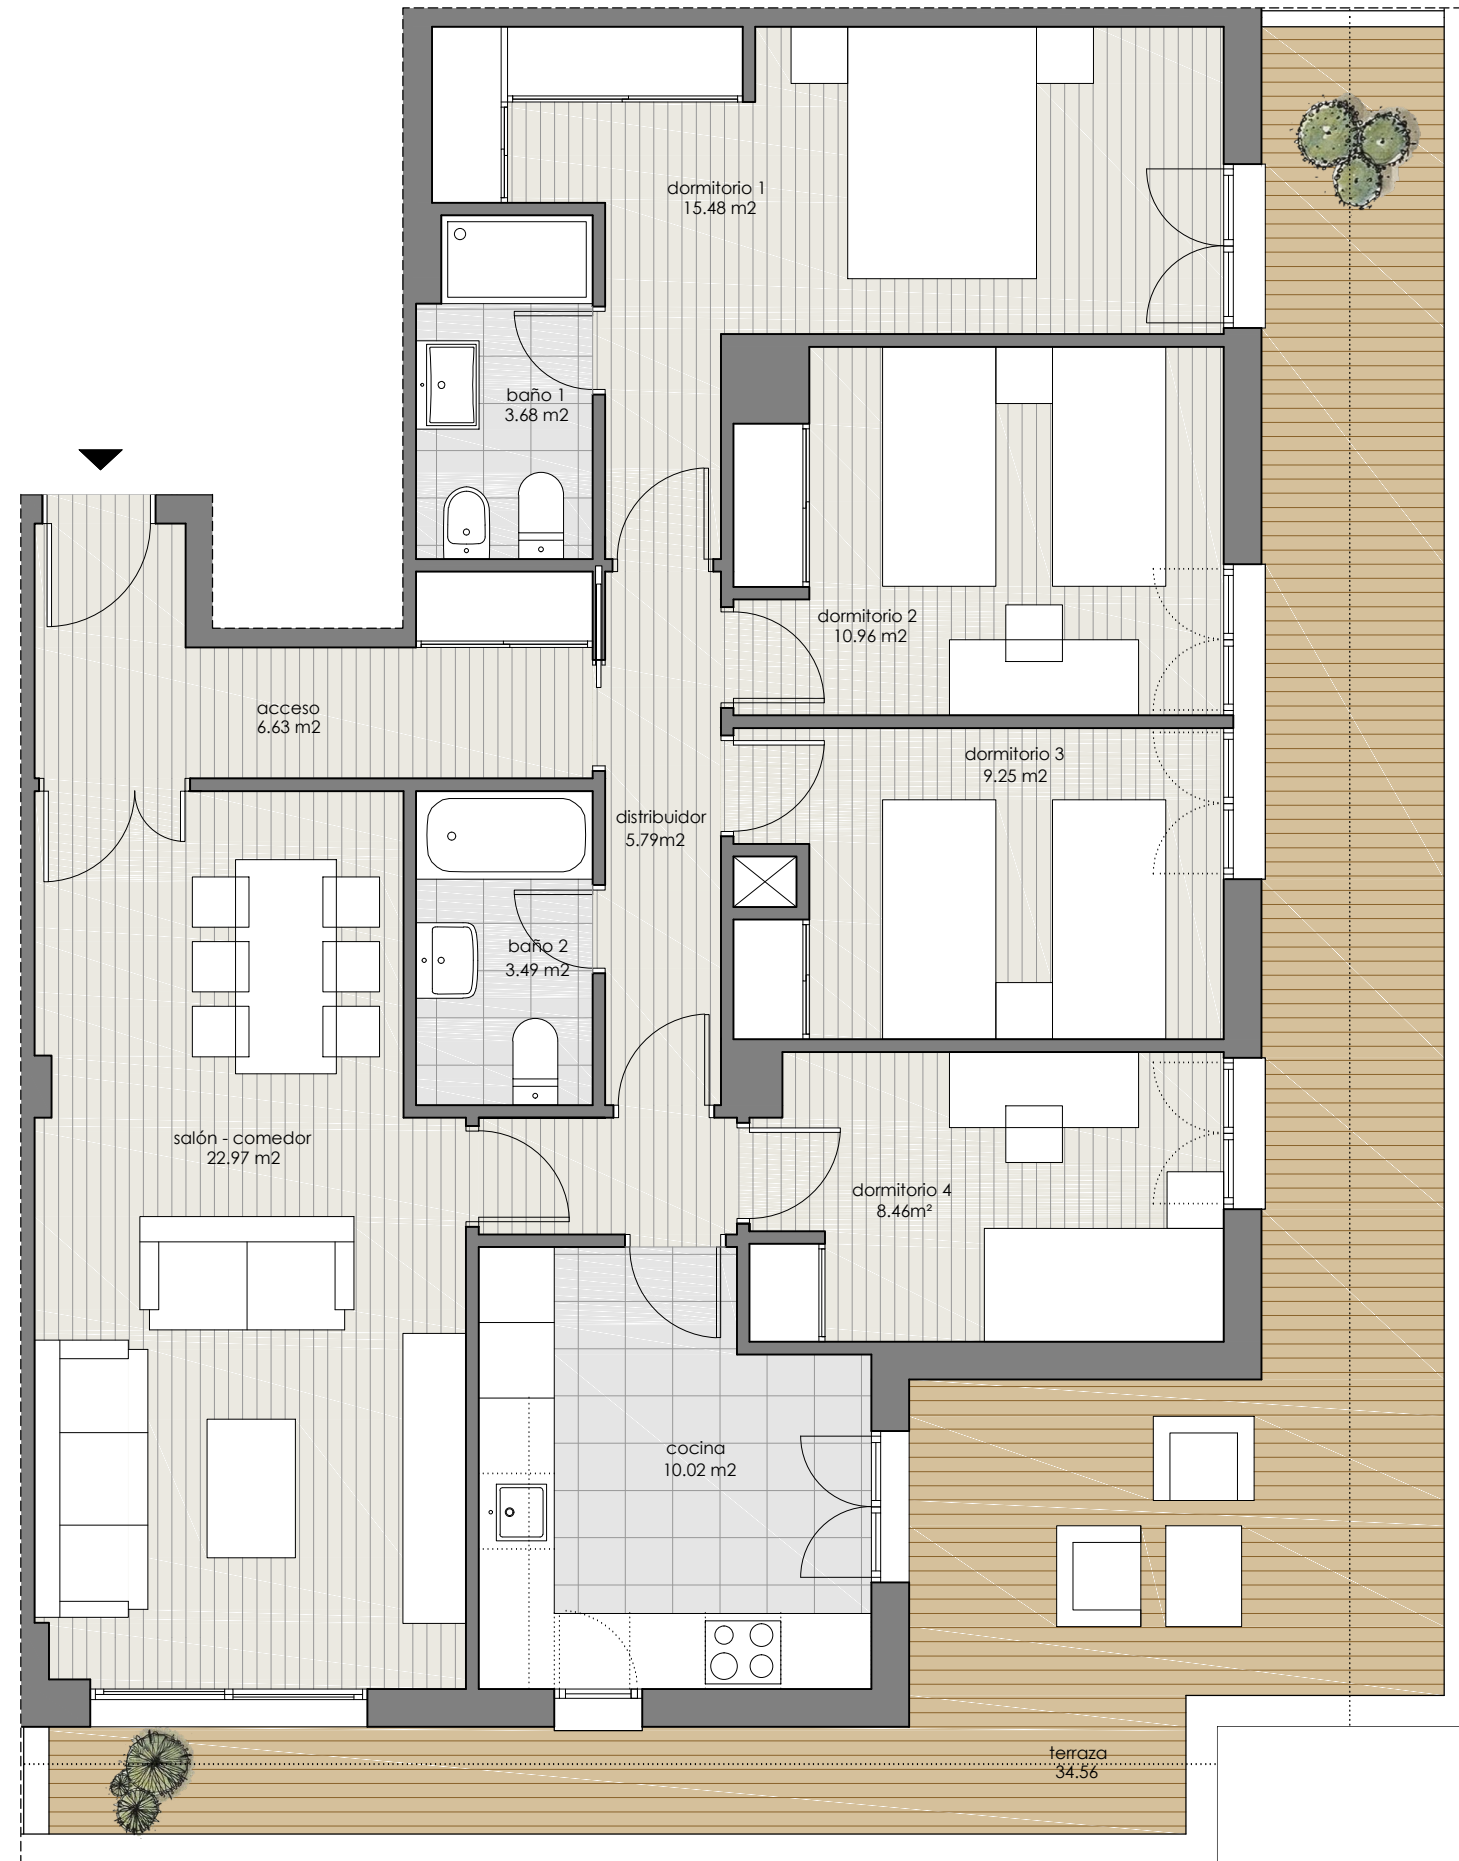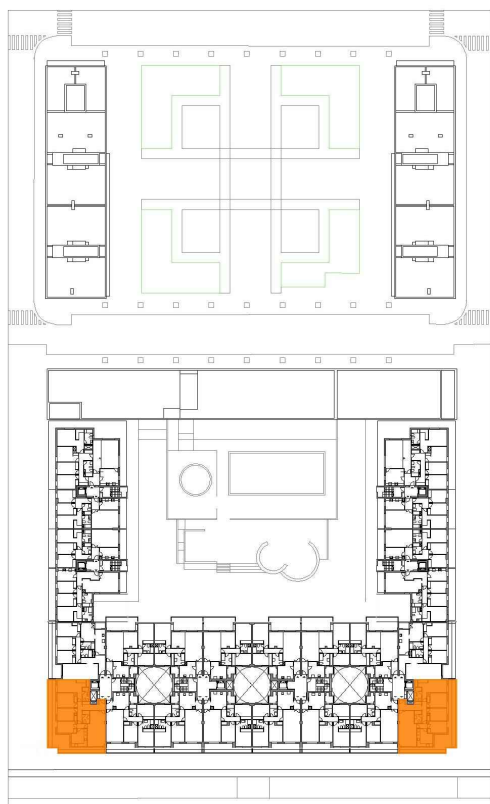

Managed by:

# ASG Homes

NOTA: El presente documento es de carácter informativo. Los planos y superficies expresadas podrán experimentar variaciones por exigencias técnicas del proyecto. Todo el mobiliario, armarios y electrodomésticos son meramente decorativos.