



RESIDENCIAL ARGOS




TIPO B2 - C2

3 dormitorios

SUPERFICIES (APROX)	M ²
Superficie útil interior	78,22
Superficie construida de terrazas	25,10
Superficie construida	90,96
Superficie construida con Z.C.	105,03

SEGÚN R. DECRETO 218/2005

Total Superficie Útil	86,04
Total Superficie Construida	108,96

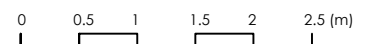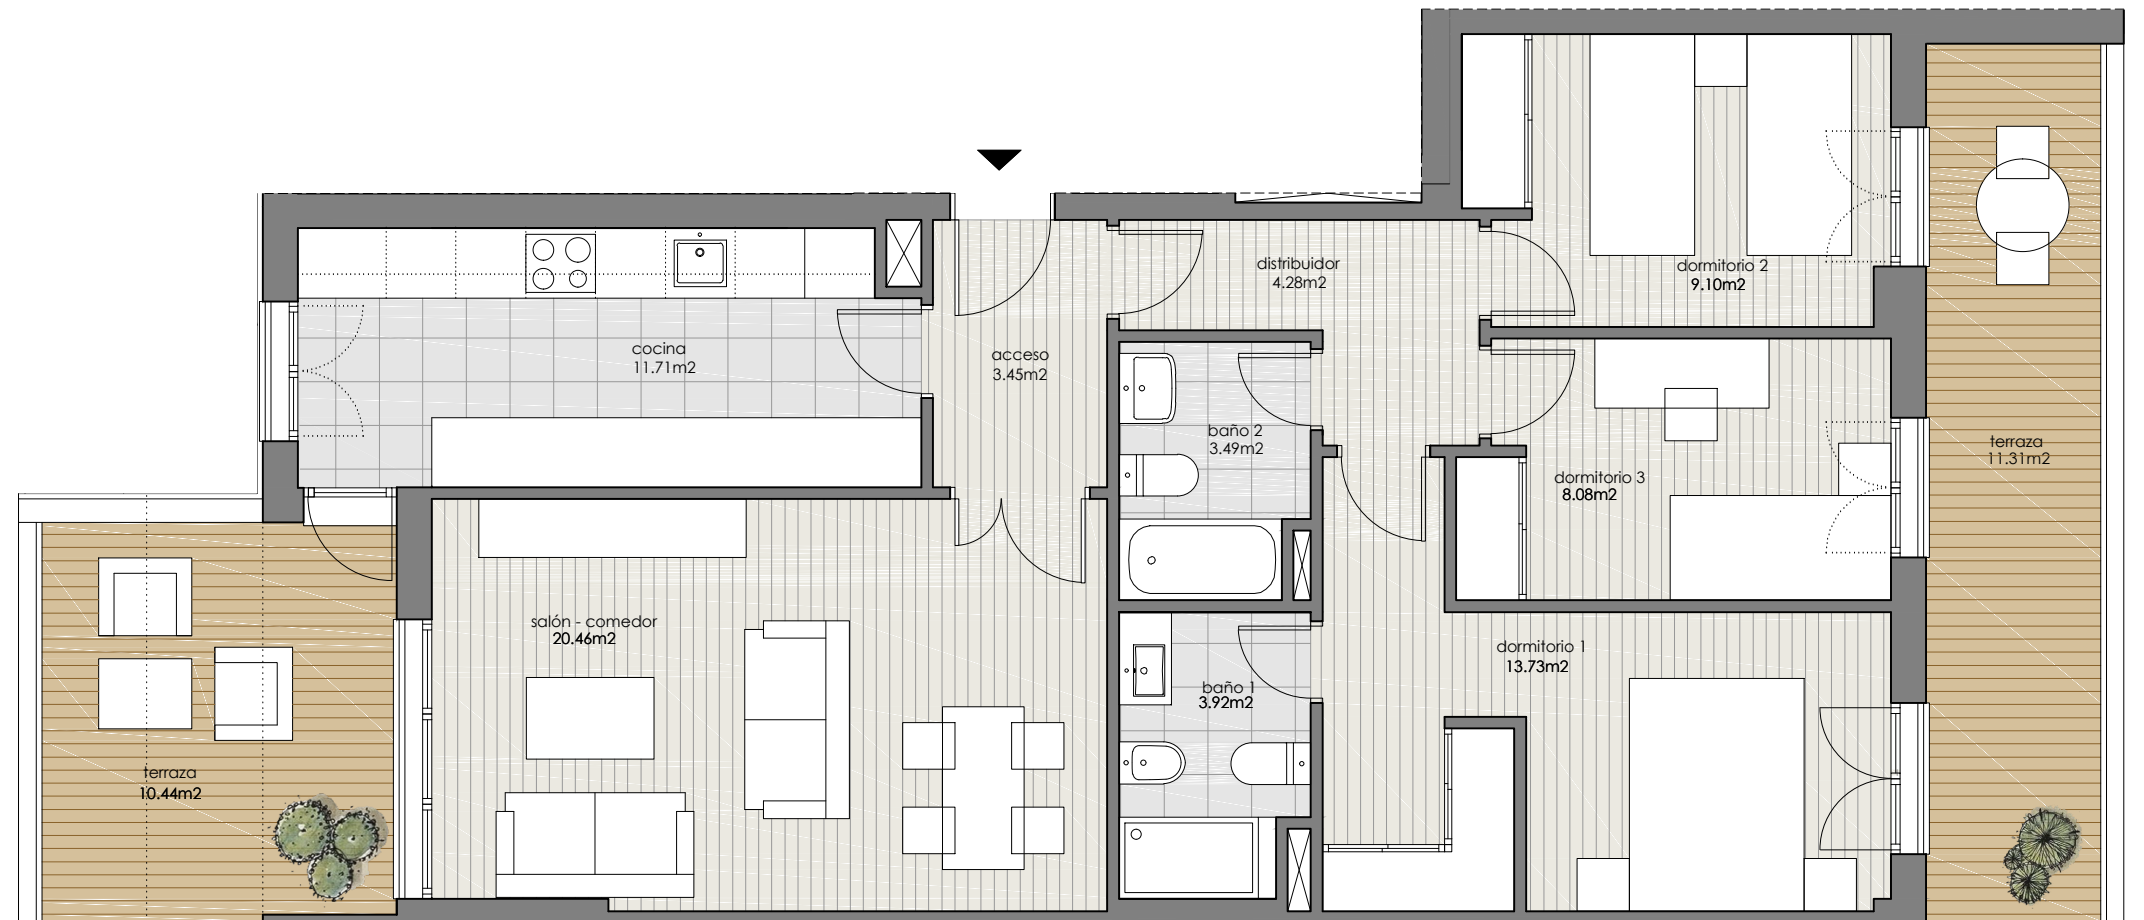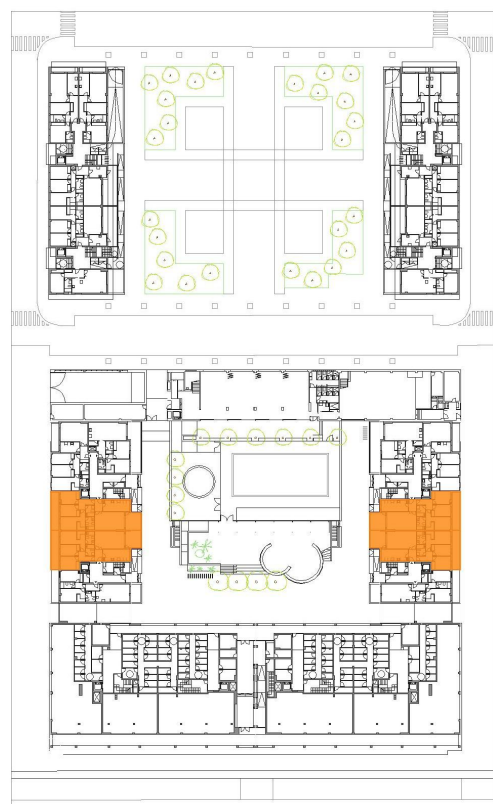

Managed by:

ASG Homes

NOTA: El presente documento es de carácter informativo. Los planos y superficies expresadas podrán experimentar variaciones por exigencias técnicas del proyecto. Todo el mobiliario, armarios y electrodomésticos son meramente decorativos.