



RESIDENCIAL ARGOS


TIPO B3 - C3

3 dormitorios

SUPERFICIES (APROX)	M ²
Superficie útil interior	82,51
Superficie construida de terrazas	6,99
Superficie construida	96,89
Superficie construida con Z.C.	111,53



SEGÚN R. DECRETO 218/2005

Total Superficie Útil	87,69
Total Superficie Construida	113,39

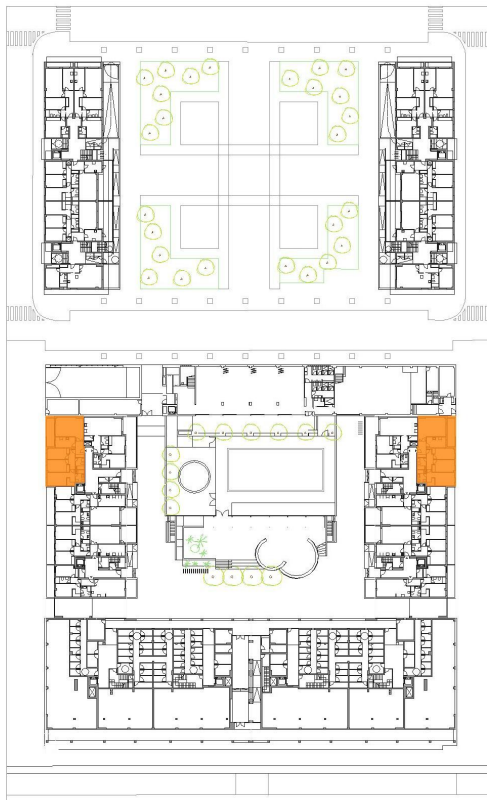

Managed by:

ASG Homes

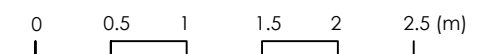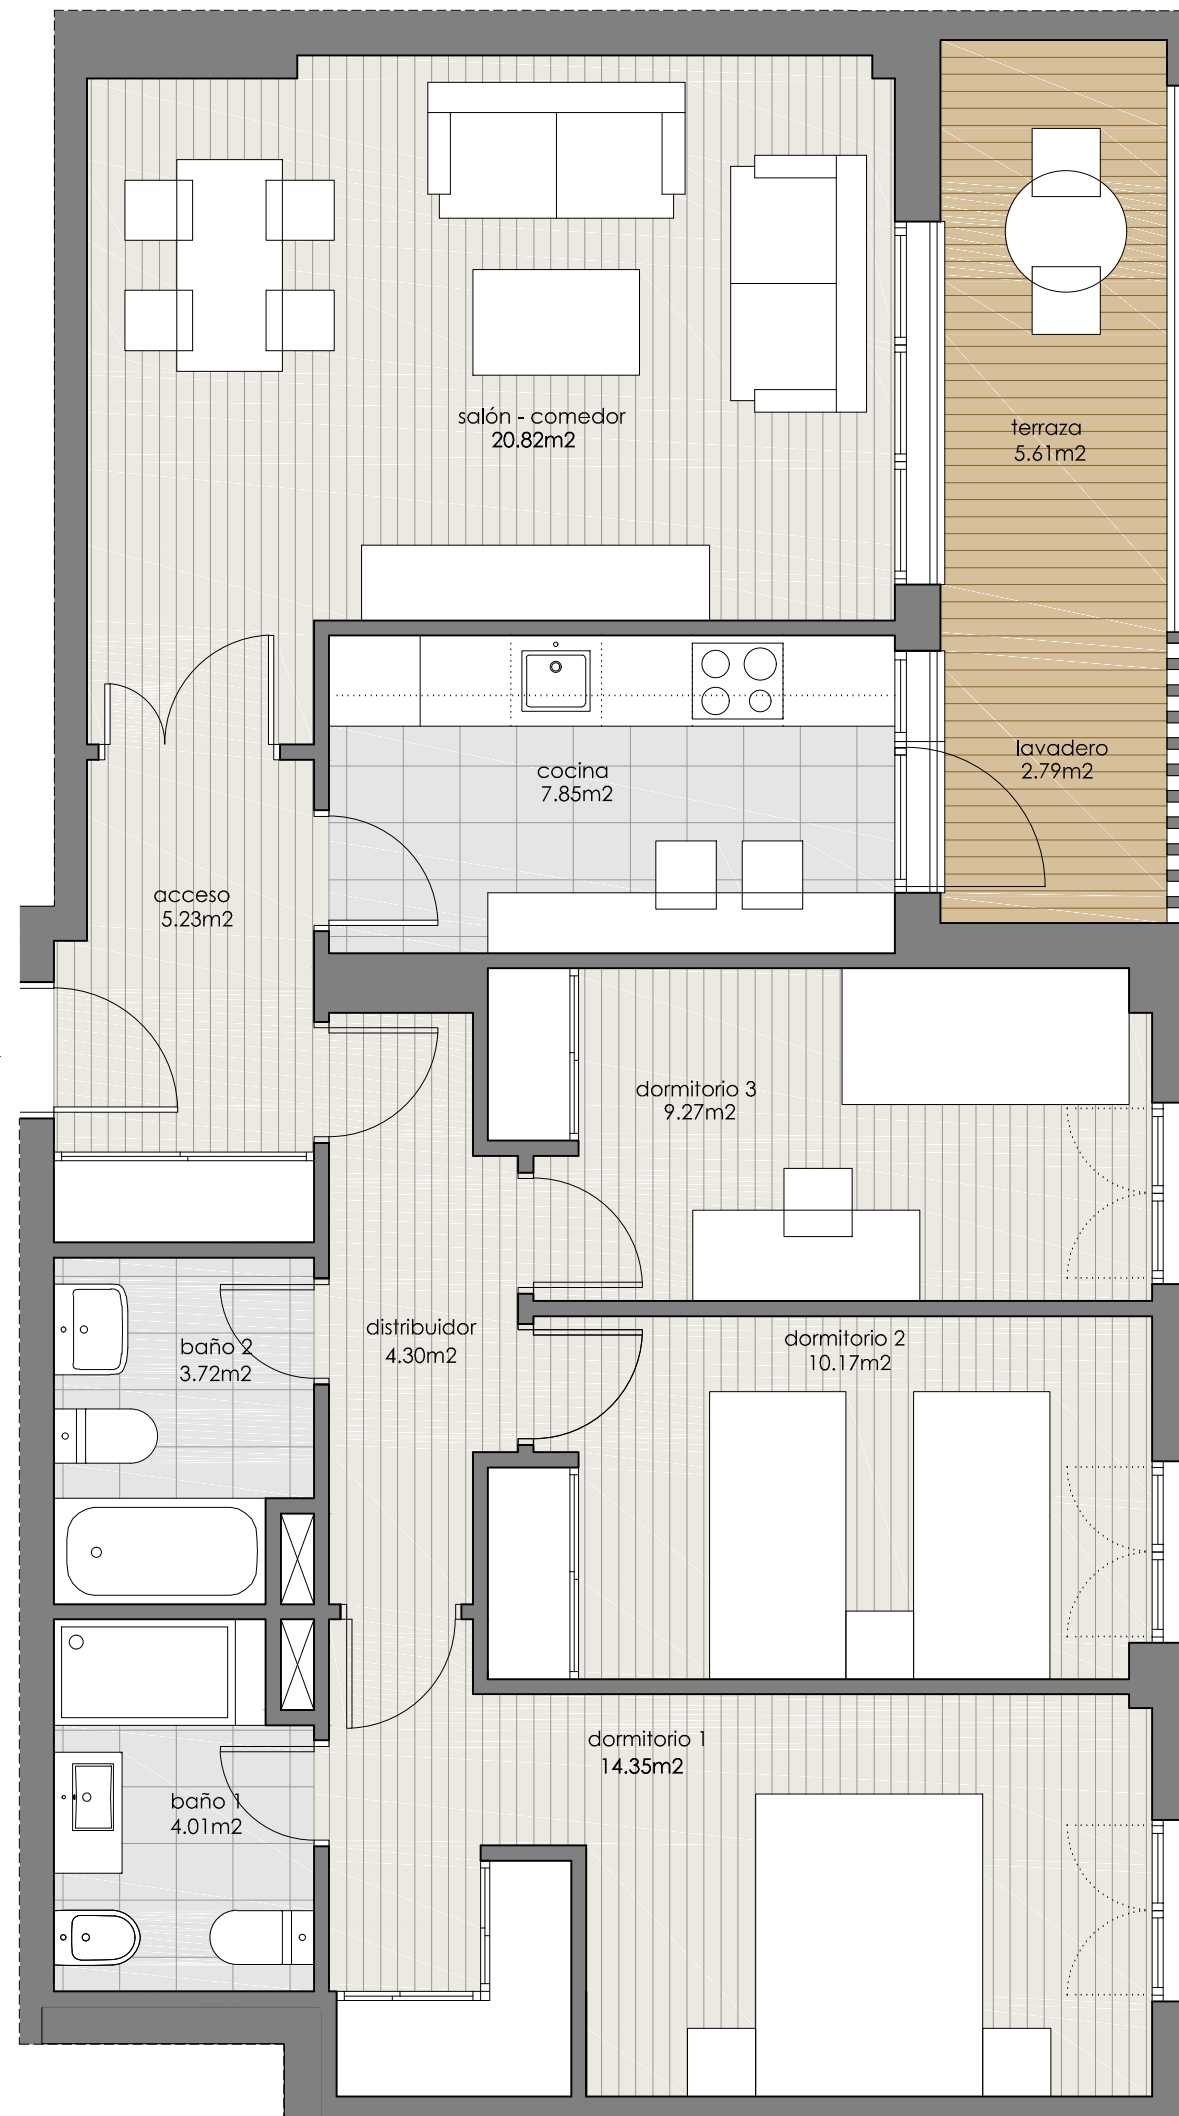

NOTA: El presente documento es de carácter informativo. Los planos y superficies expresadas podrán experimentar variaciones por exigencias técnicas del proyecto. Todo el mobiliario, armarios y electrodomésticos son meramente decorativos.