




RESIDENCIAL ARGOS

TIPO B7 - C7



3 dormitorios

SUPERFICIES (APROX)	M ²
Superficie útil interior	82,53
Superficie construida de terrazas	7,20
Superficie construida	97,05
Superficie construida con Z.C.	111,75
SEGÚN R. DECRETO 218/2005	
Total Superficie Útil	87,71
Total Superficie Construida	113,82

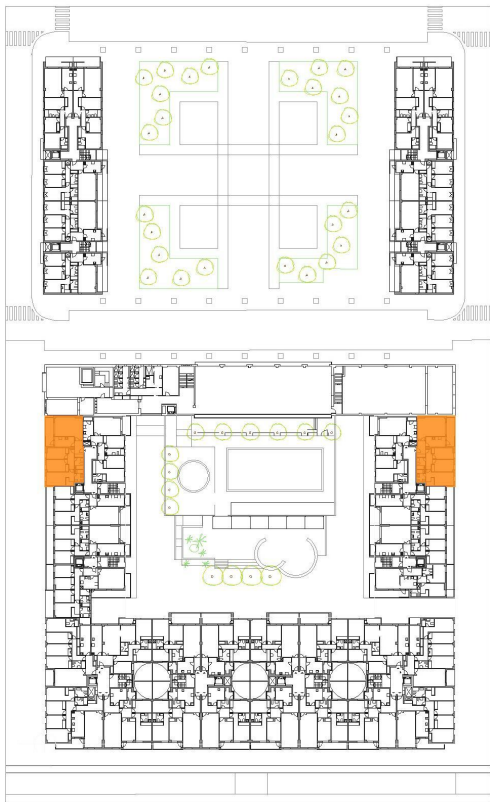

Managed by:

ASG Homes

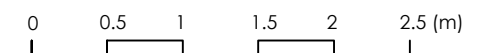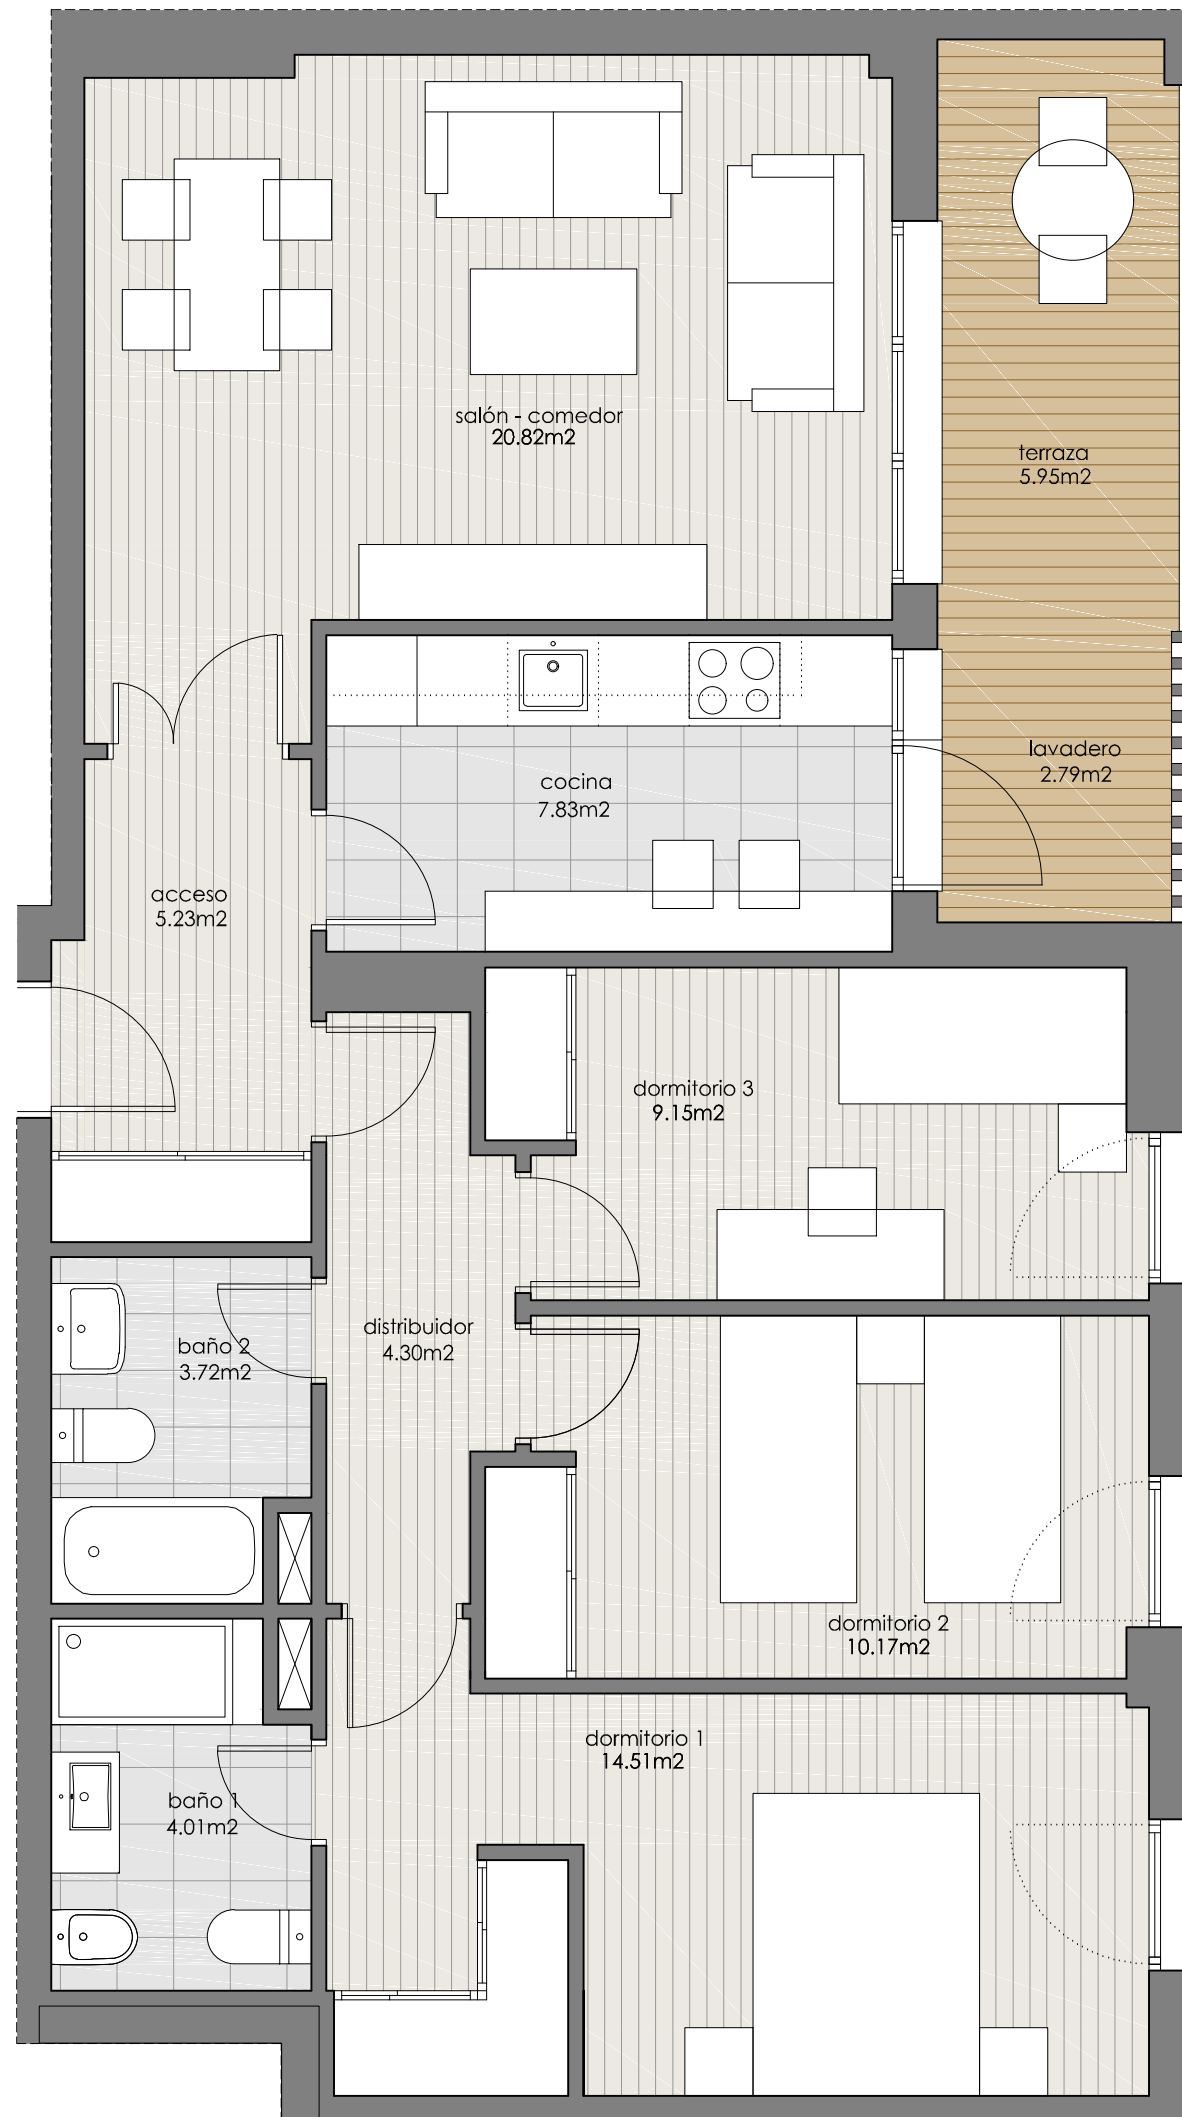

NOTA: El presente documento es de carácter informativo. Los planos y superficies expresadas podrán experimentar variaciones por exigencias técnicas del proyecto. Todo el mobiliario, armarios y electrodomésticos son meramente decorativos.