


ATOCHA 4

SÓTANO -2

PLAZAS DE GARAJE 126
TRASTEROS 69

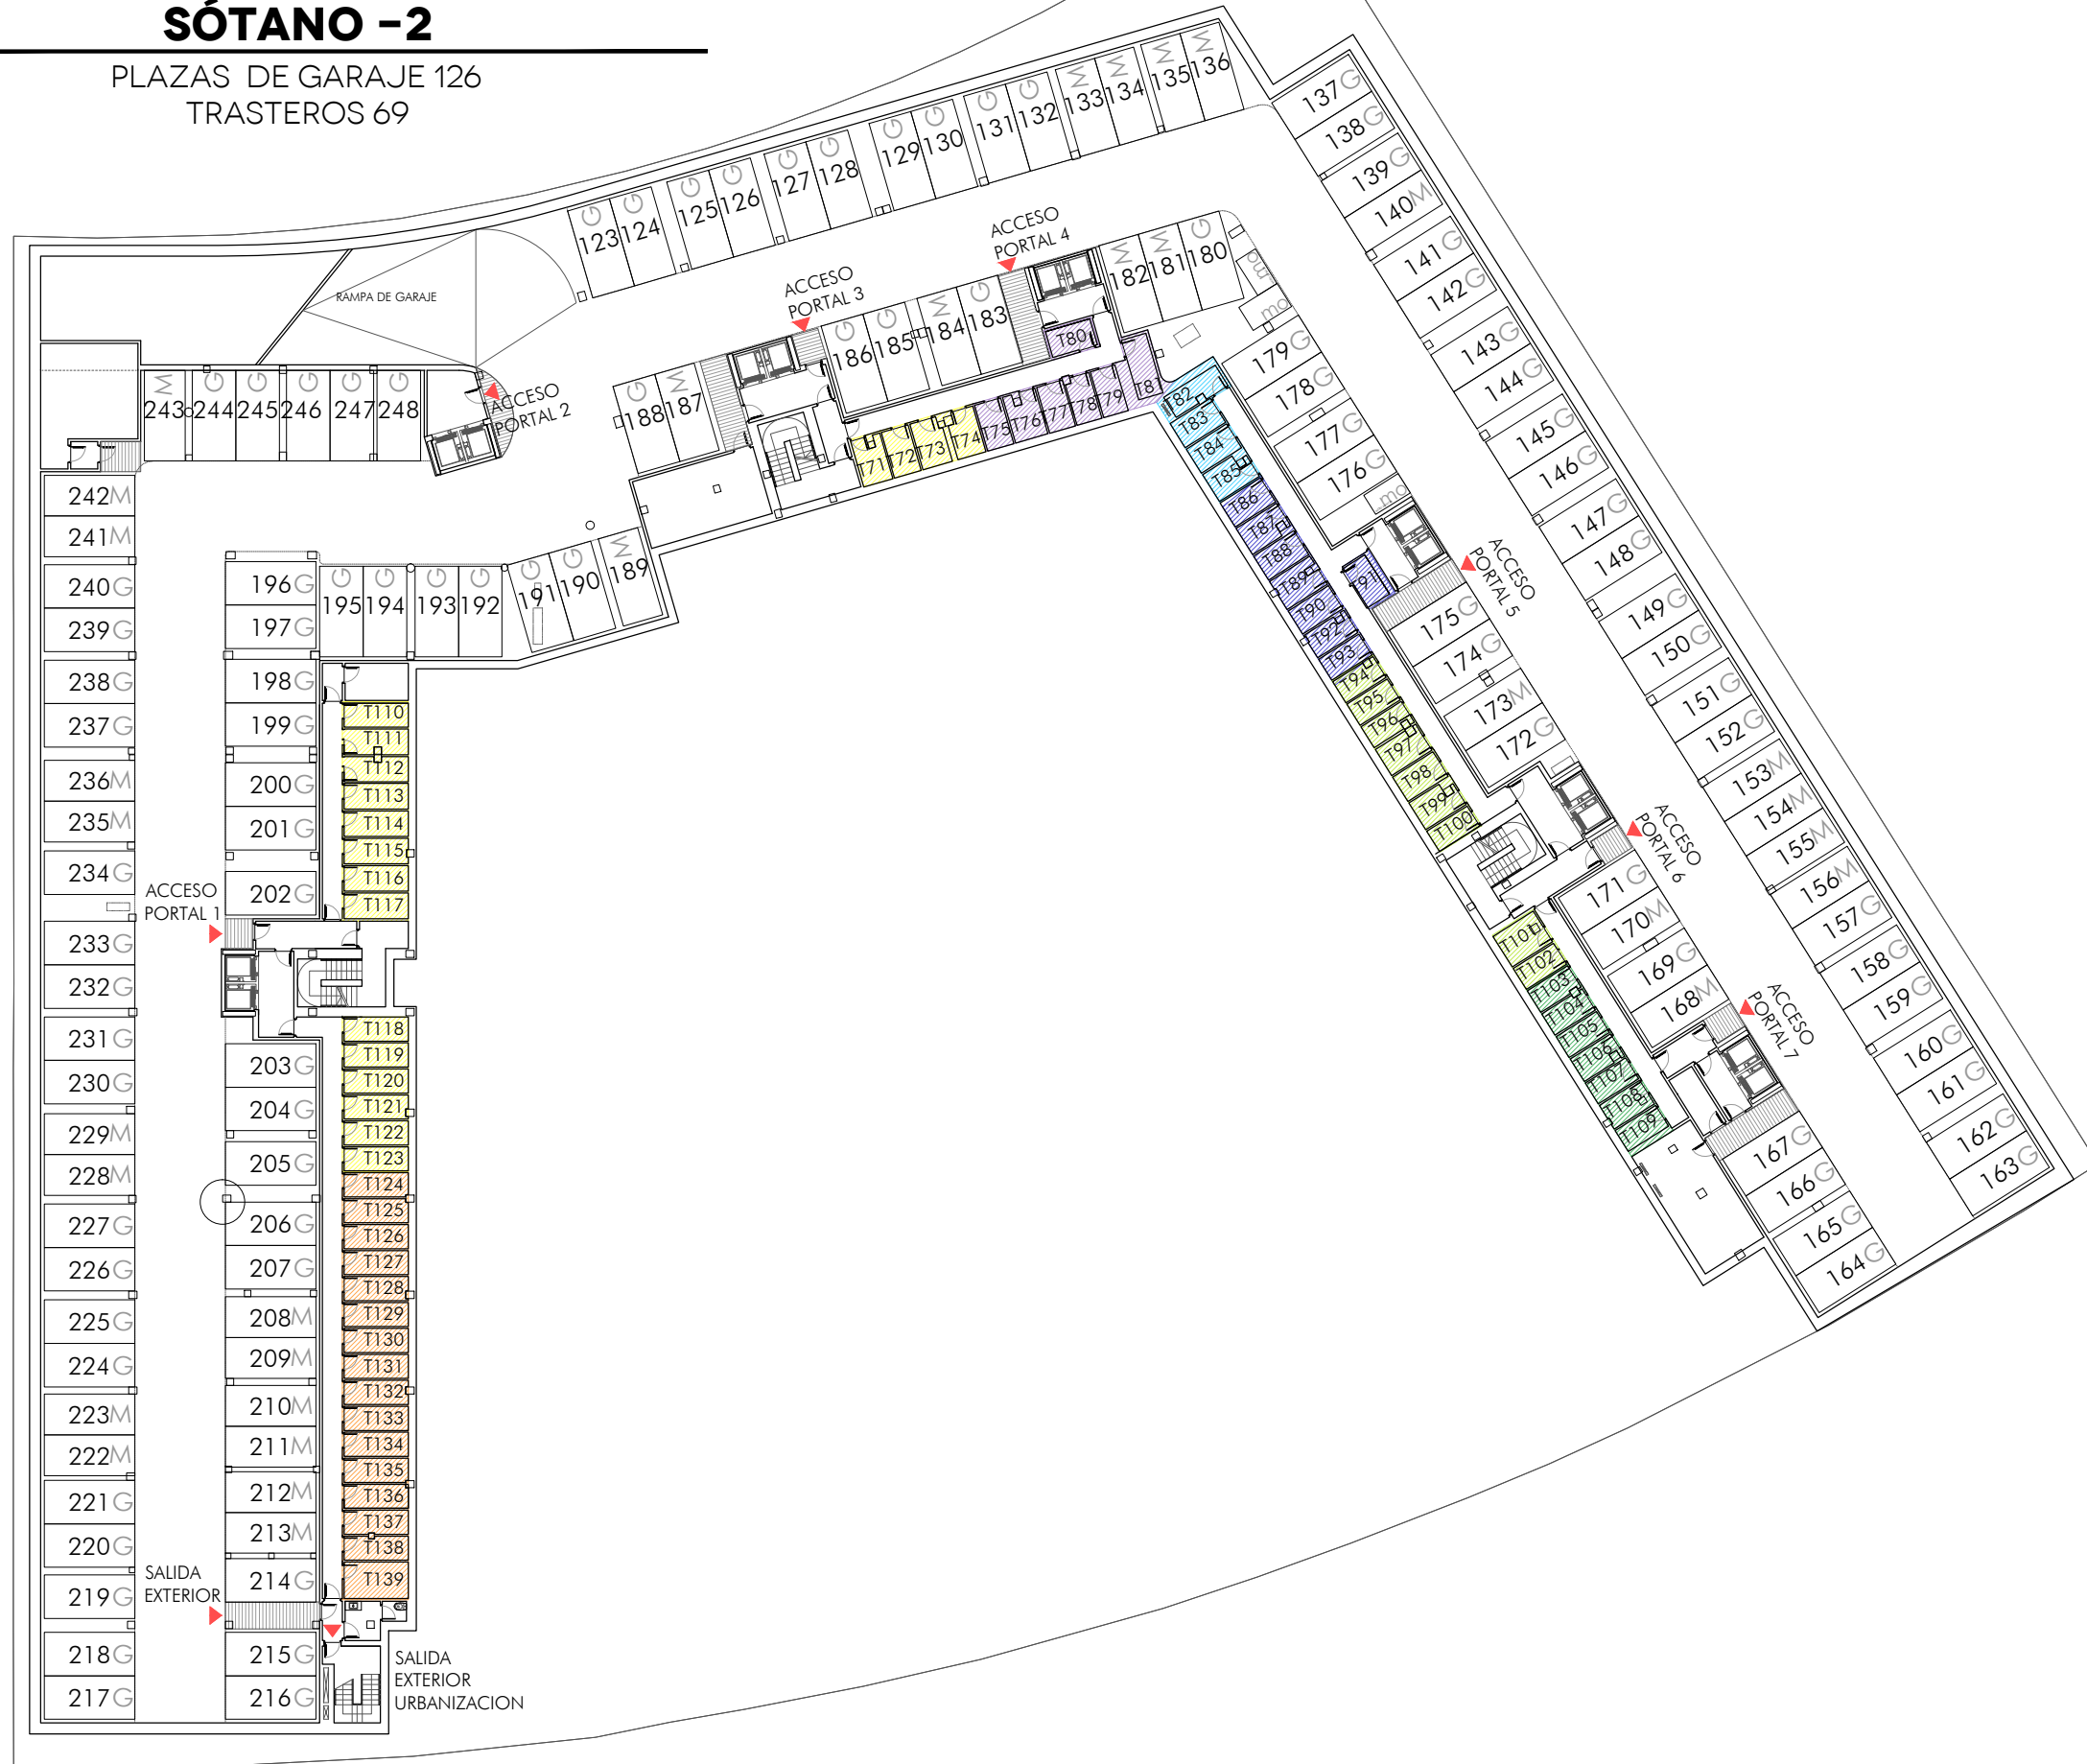

PLAZA GRANDE
5.00 X 2.40



PLAZA MEDIANA
5.00 X 2.25



PLAZA MOTO
2.50 X 1.50 / 2.25 X 1.25



ESCALA GRÁFICA



CANO Y ESCARIO

ARQUITECTURA

Las superficies que se presentan en este plano y en su leyenda son aproximadas, las definitivas serán las que resulten de la ejecución de la obra. Se hace entrega de la vivienda solo con el mobiliario y electrodomésticos que consten en la memoria de calidades. El mobiliario de cocina y la disposición de los sanitarios pueden sufrir ligeras variaciones en función del montaje definitivo. Este plano queda sujeto a posibles modificaciones de carácter técnico.



ATOCHA 4
RESIDENCIAL

GESTIONA
21
REAL ESTATE

PROMUEVE
MAUZAC
INVESTMENT
S.L.U.