

# RESIDENCIAL BARBIERI



Portal 1-1ºB

VIVIENDA TIPO V1


ESTANCIAS Y SUPERFICIES ( m<sup>2</sup>)

Salón-comedor	21,40
Cocina	10,39
Vestibulo	5,53
Dormitorio 1	11,51
Dormitorio 2	9,39
Dormitorio 3	12,44
Distribuidor	4,74
Baño 1	4,55
Baño 2	3,63
<b>Total útil interior</b>	<b>83,58</b>
Terraza	8,74
Tendedero	2,12
<b>Total útil privativa</b>	<b>94,44</b>
<b>Total útil computable</b>	<b>89,01</b>

Este plano puede estar sujeto a pequeñas modificaciones durante la ejecución de la obra. Amueblamiento no incluido y totalmente orientativo. Las terrazas en planta baja que no vayan sobre forjado se entregarán en terreno natural en bruto y las pendientes se definirán en el Proyecto de Elección.

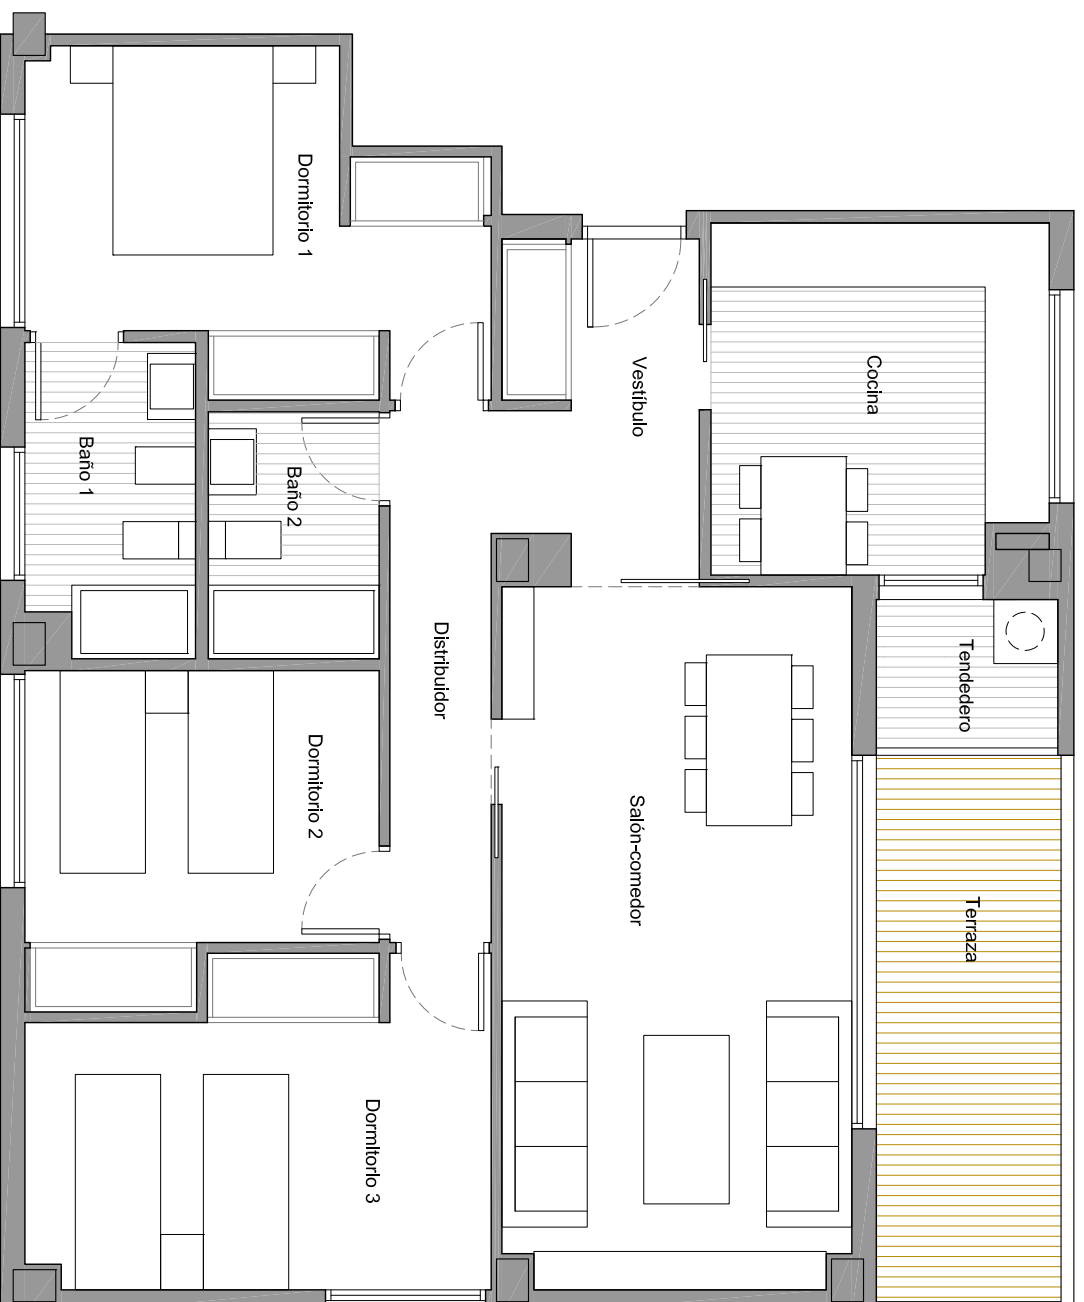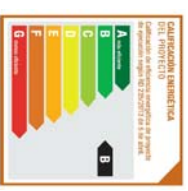

ESQUEMA LOCALIZACIÓN

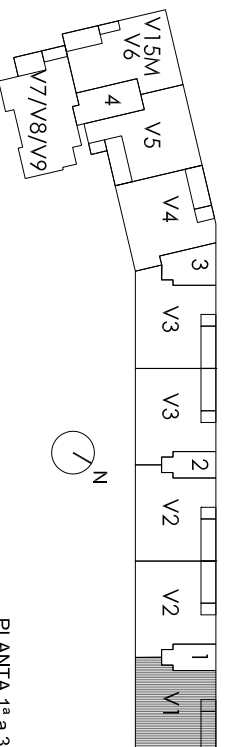


PLANTA 1ª a 3ª

**FERROCARRIL**

Teléfono 91 661 67 67  
www.immoferrocarril.com

Edición 02 / 16-12-2014

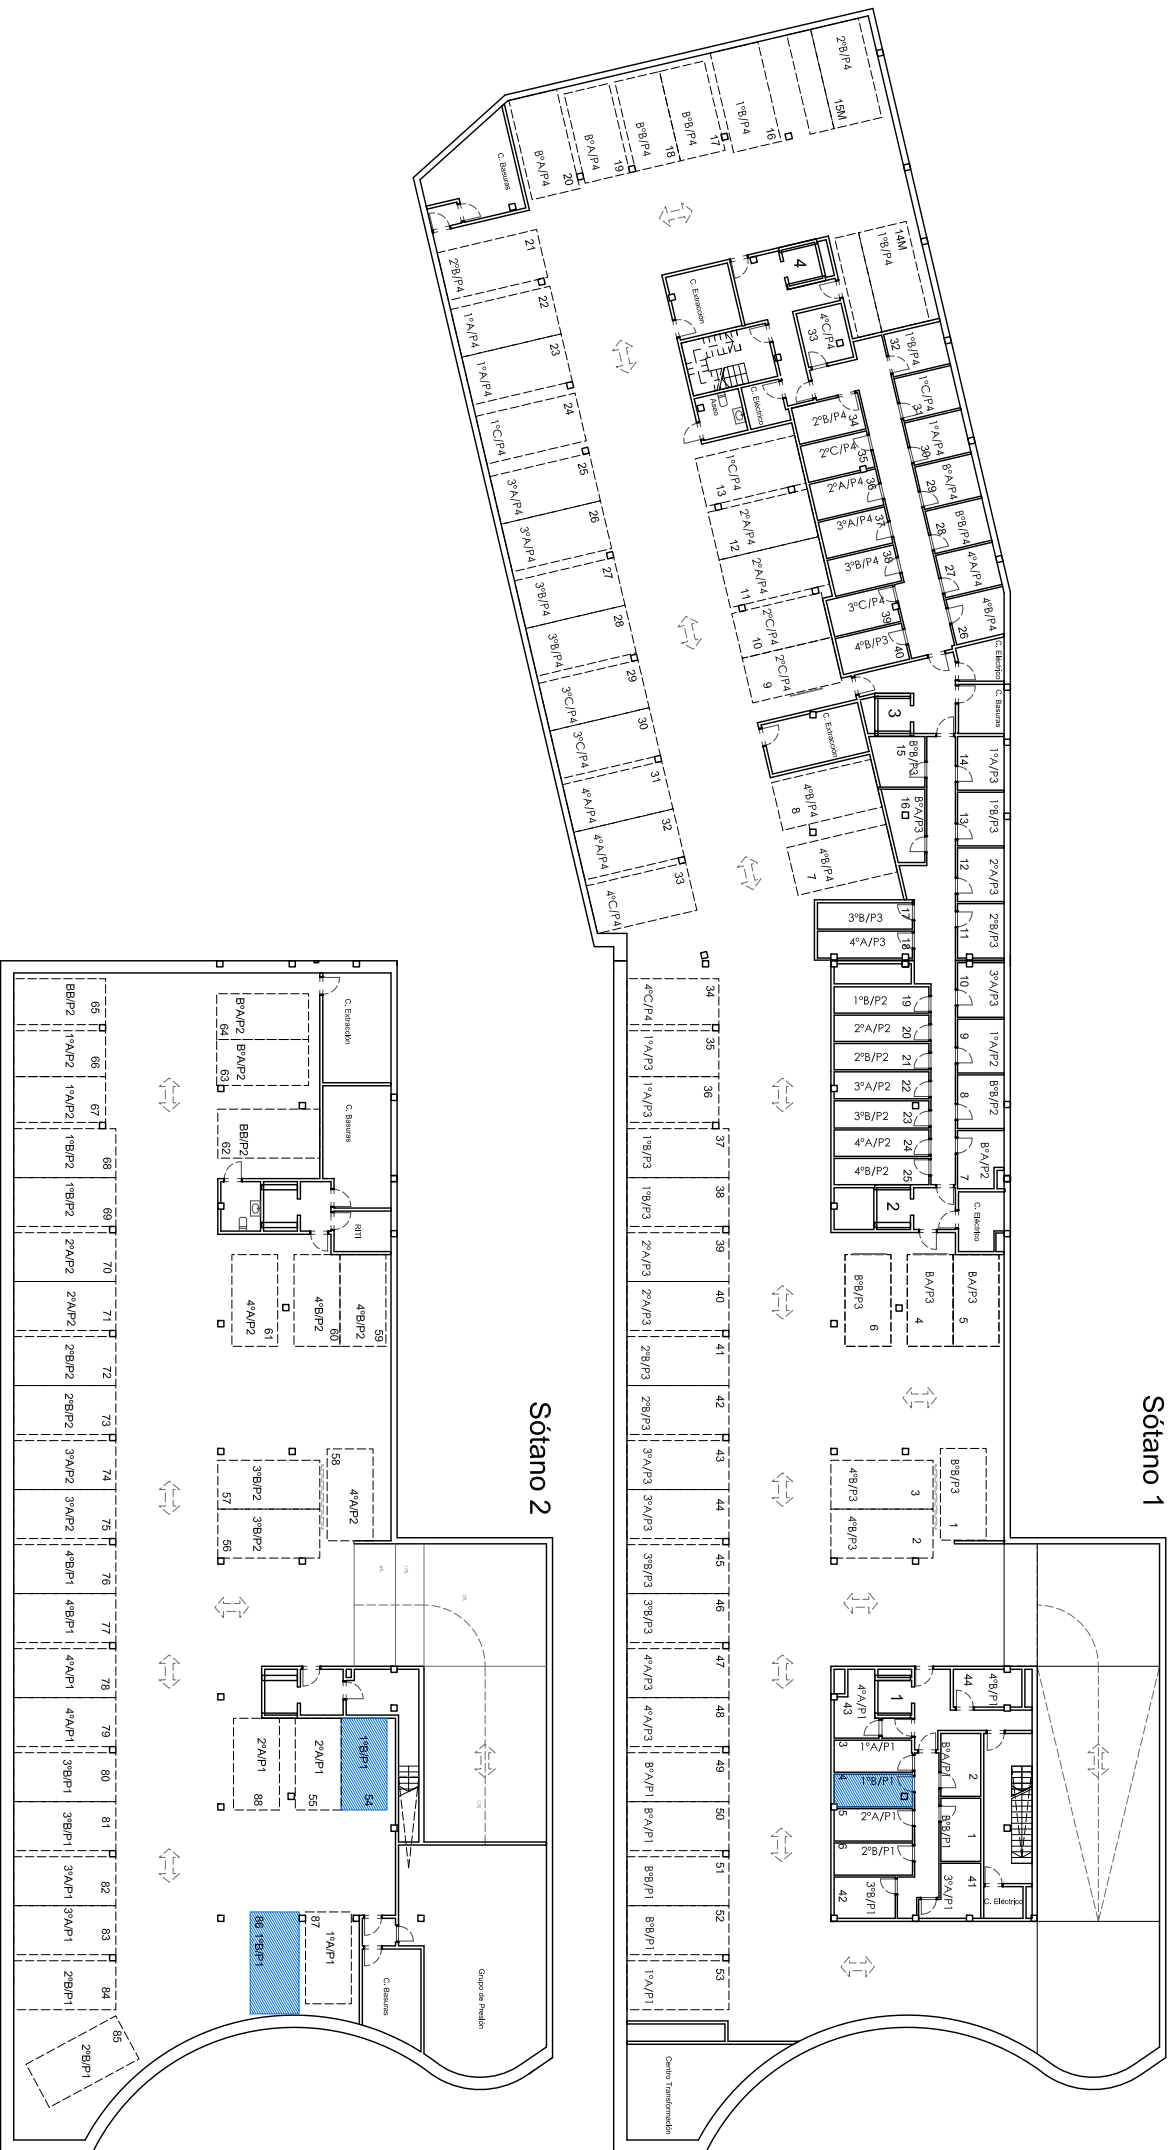

Sótano 1

Sótano 2

Portal 1 1ºB

**RESIDENCIAL  
BARBIERI**

Teléfono 91 661 67 67  
www.inmoferrocarril.com

**FERROCARRIL**

Este plano puede estar sujeto a pequeñas modificaciones durante la ejecución de la obra. Armueblamiento no incluido y totalmente orientativo.  
Las terrazas en planta baja que no vayan sobre torjaco se entregarán en terreno natural en bruto y las pendientes se definirán en el Proyecto de Ejecución.

Edición 02/ 16-12-2014