


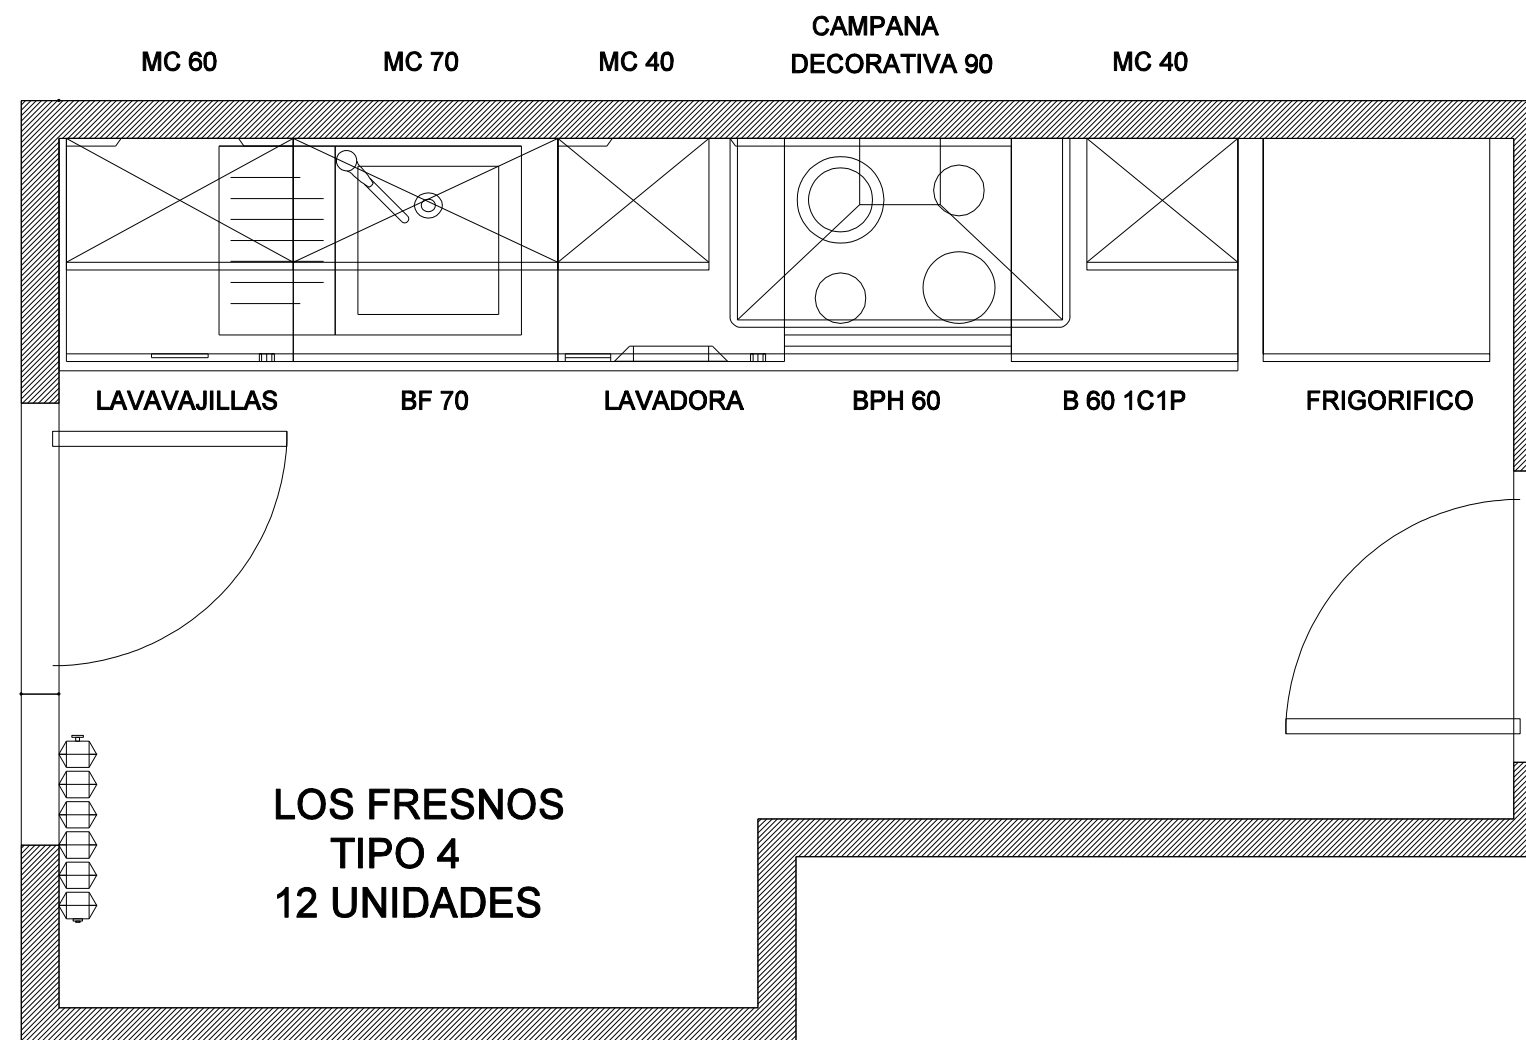

**Cliente:**

COVIBAR SOLARCO S.L. \*

**tlfno:**

914990290

**Escala:**

1:20

**Fecha:**

02-02-2012

**Centro:**

CINALUX COVIBAR

**Proyecto:**

8576637 - TIPO 4

**Vendedor:**

**cinalux,s.a.**

Pº de las Provincias, 3  
C.C. Covibar II  
Rivas.28523.Madrid  
Tel.91.301.13.26  
Fax.91.301.11.96  
cinalux.rivas@forlady.es

**Decorador:**

X70051VI