


# RESIDENCIAL MADRID 127

## PLANTA SEXTA

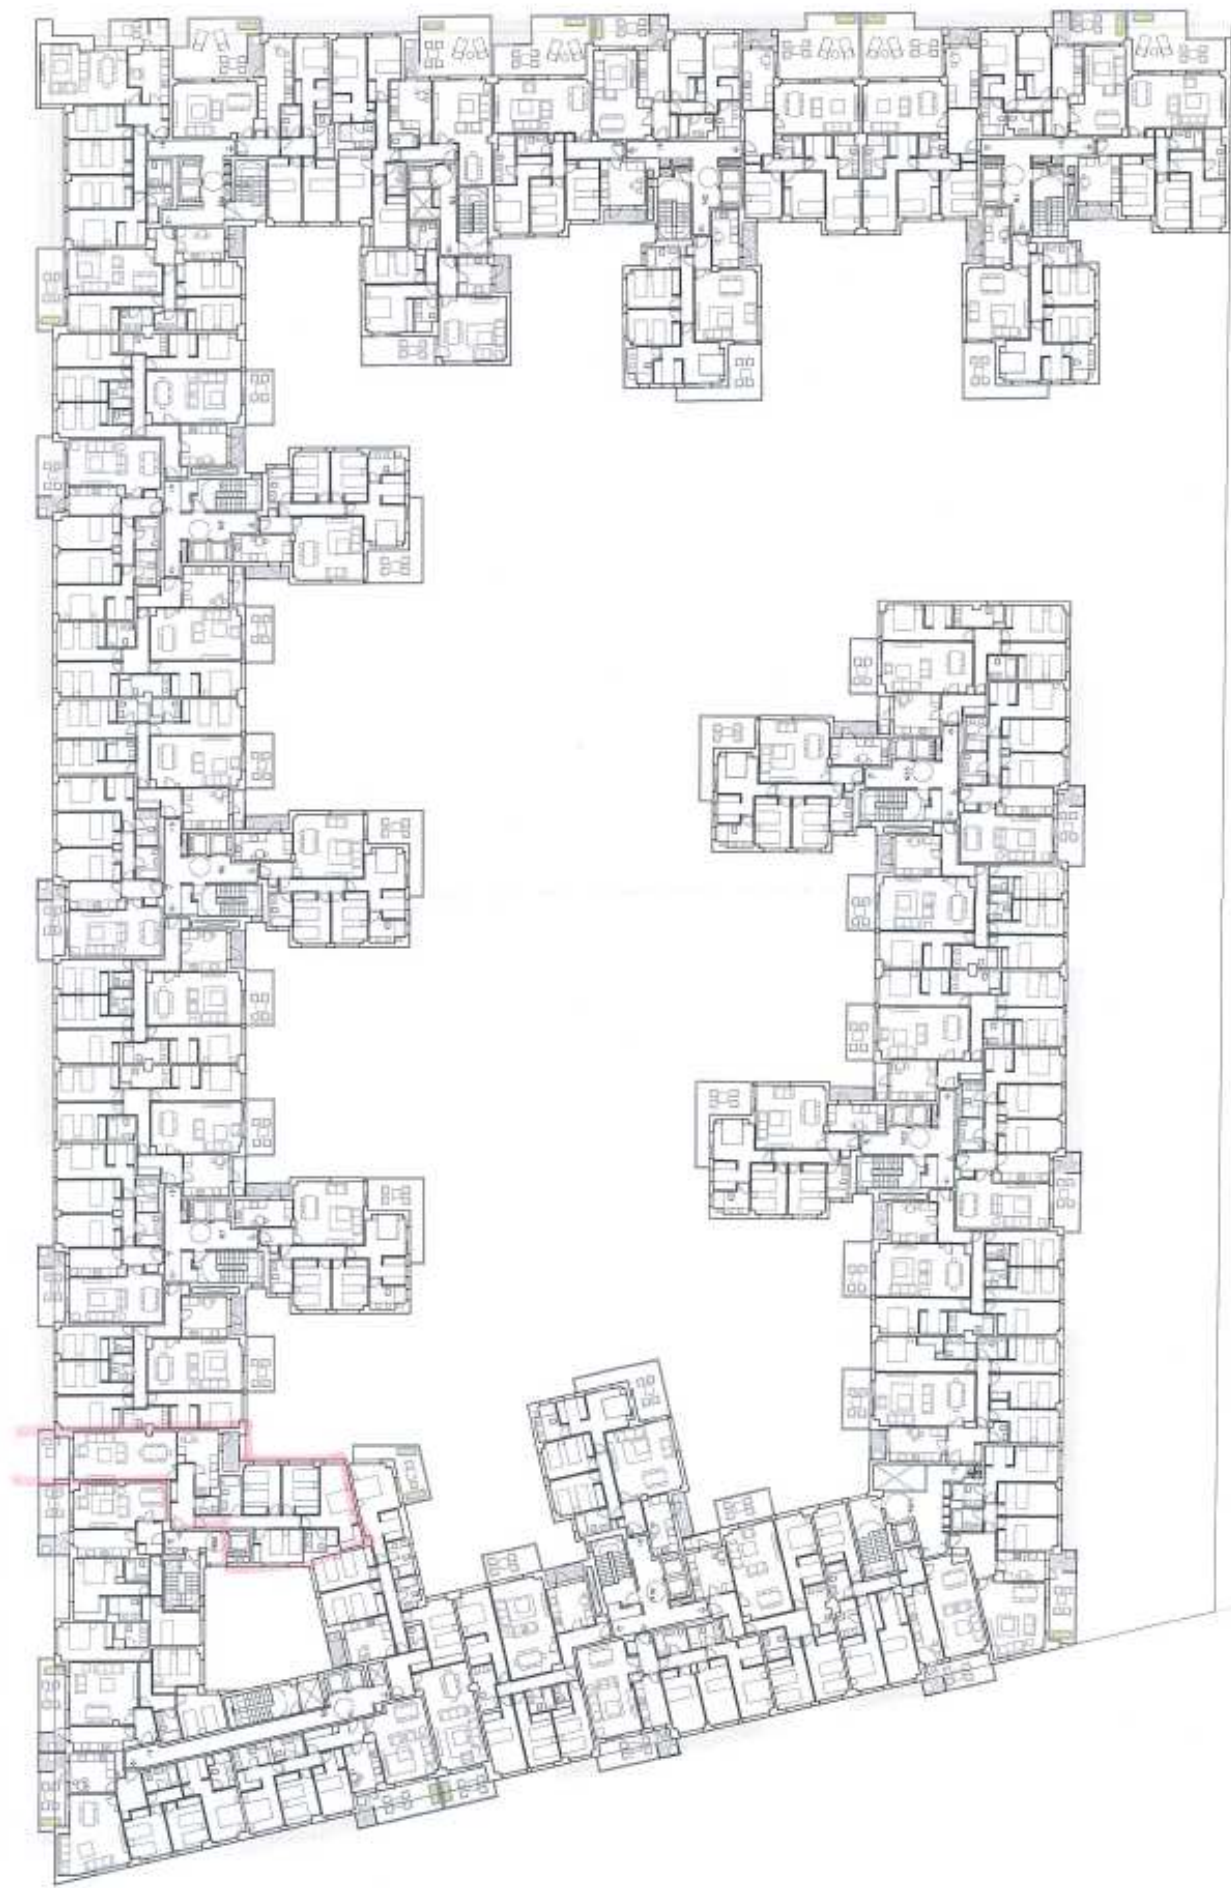

Las superficies que se presentan en este plano y en su legendaria son aproximadas, los detalles están los que resultan de la ejecución de la obra. Se hace entrega de la vivienda solo con el mobiliario y electrodomésticos que constan en el memoria de cobrados. El mobiliario de cocina y la disposición de los sanitarios pueden sufrir ligeros cambios.