
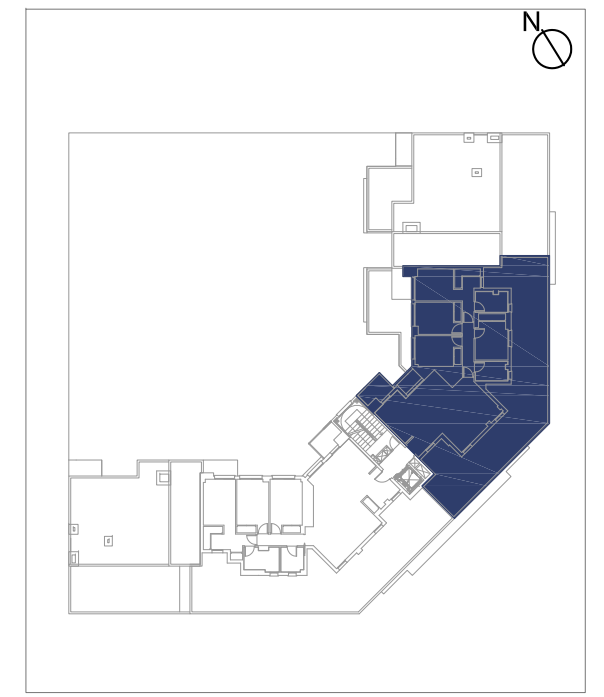


RESIDENCIAL VILLAMAYOR


V4D.2 Portal 2 Atico A

| | |
|--------------------------------------|-----------------------------|
| Superficie Útil Interior | 87,70 m ² |
| Superficie Útil Exterior Cubierta | 10,50 m ² |
| Superficie Útil Total | 98,20 m ² |
| Superficie Construida | 135,02 m² |
| Superficie Útil Exterior Descubierta | 68,20 m ² |

Las superficies construidas y útiles incluyen el 100 % de los espacios exteriores cubiertos.

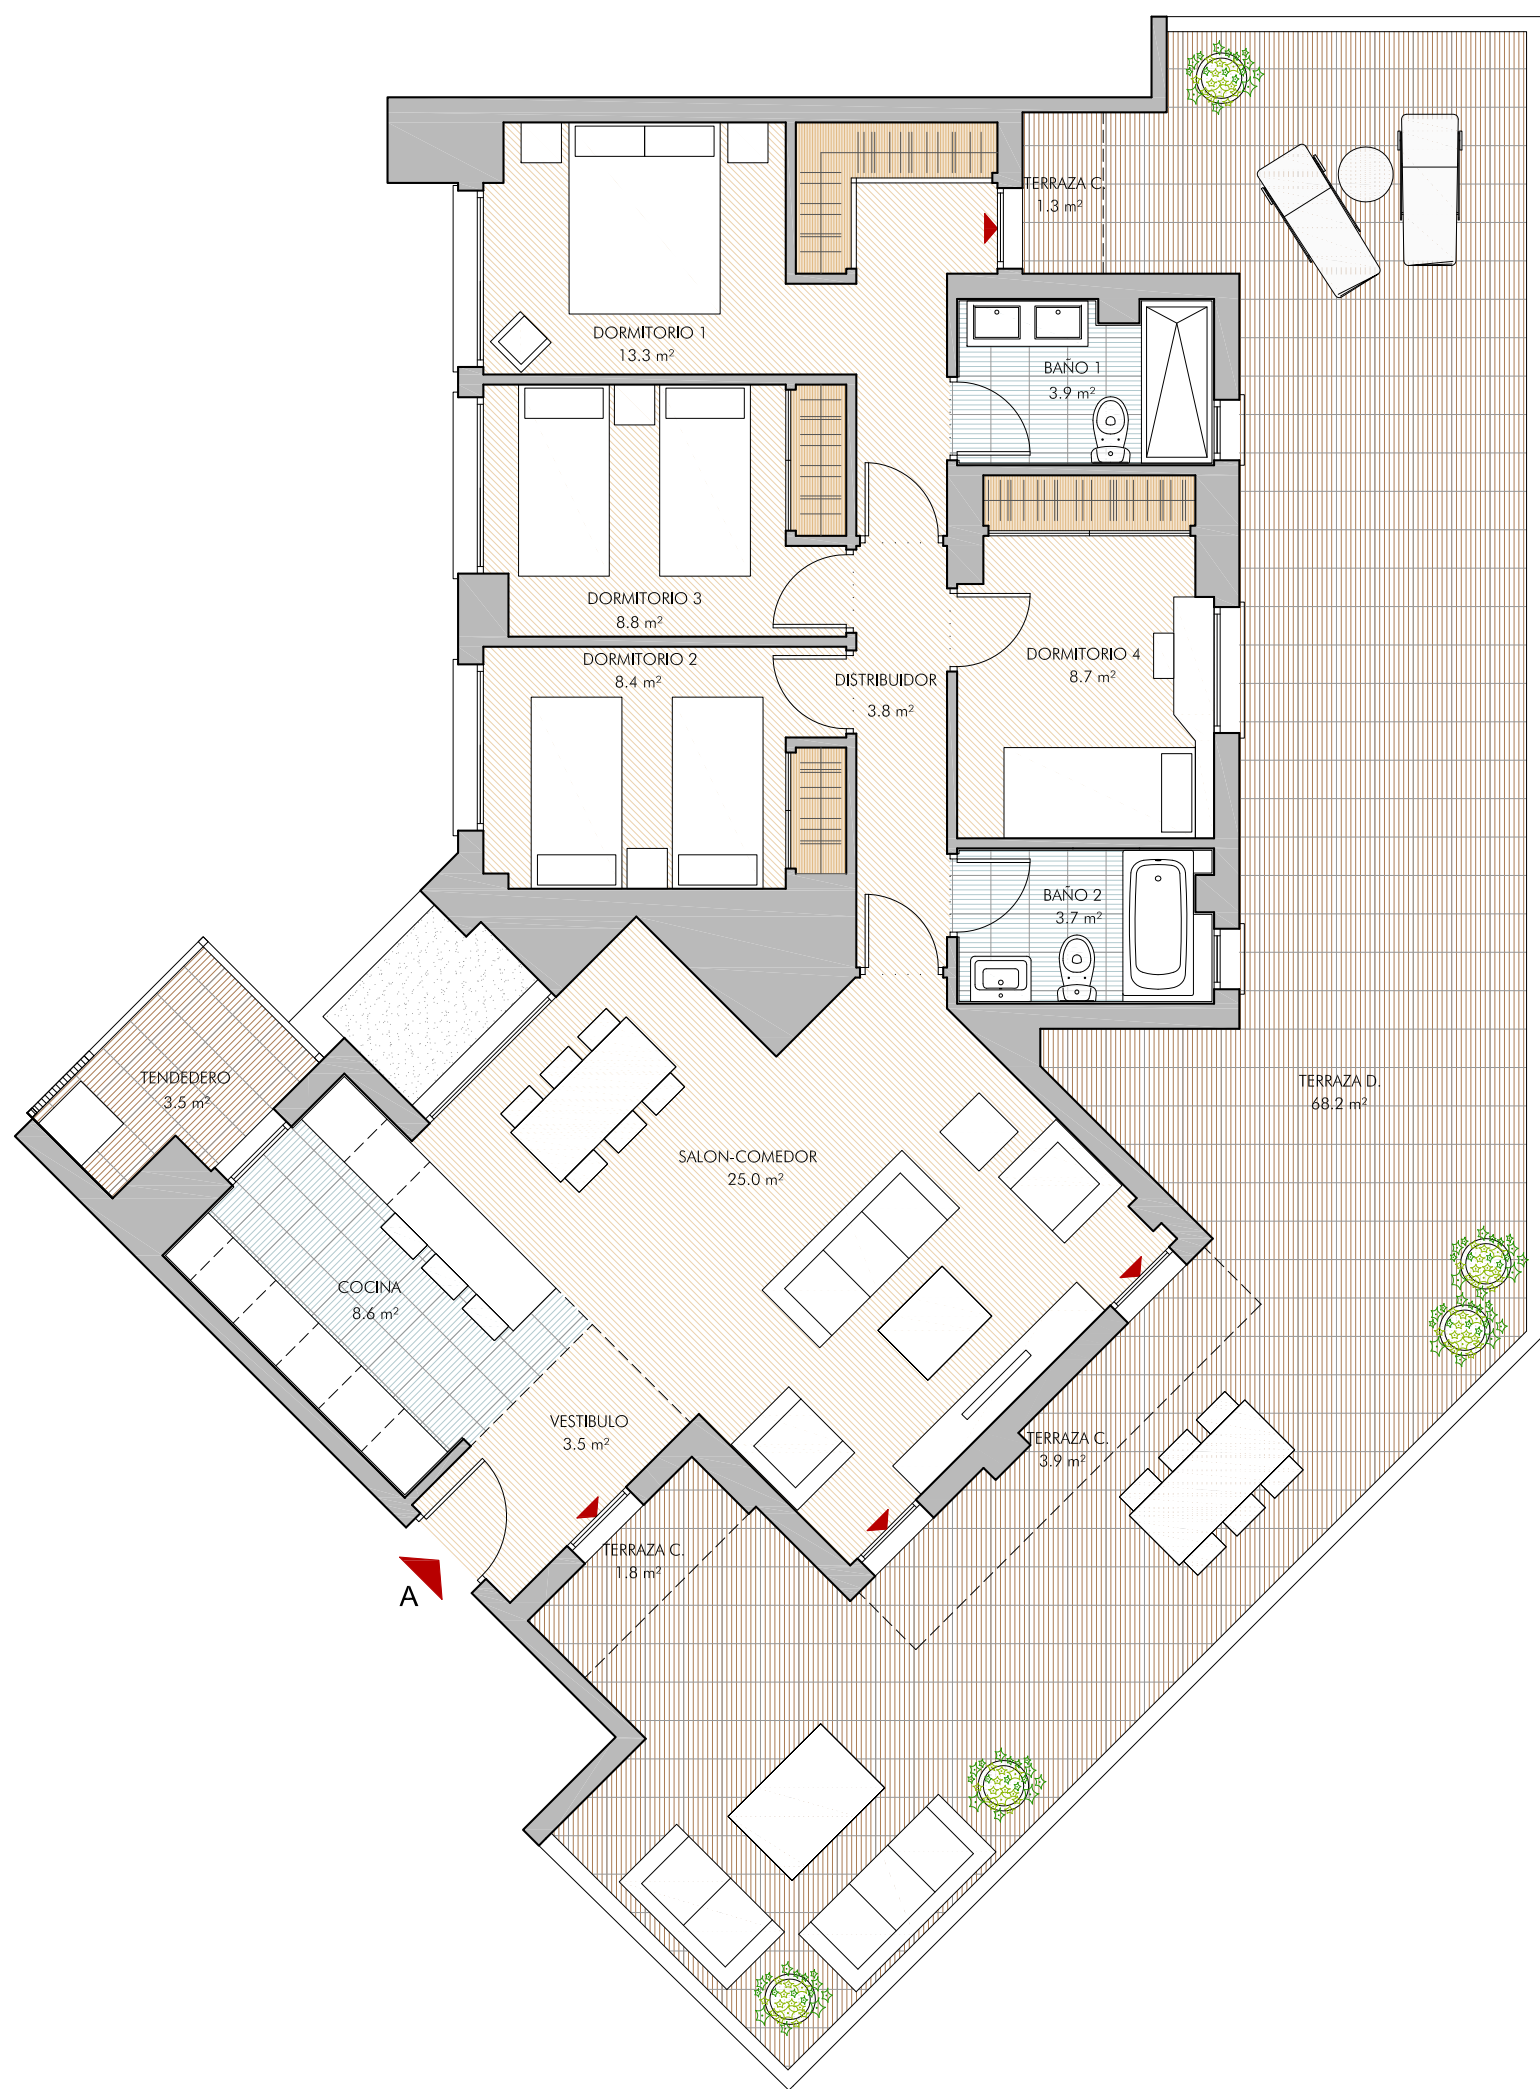

PORTAL 2 Planta: Atico

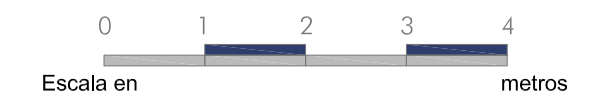

El presente documento es de carácter Informativo y podrá experimentar variaciones por exigencias técnicas del proyecto. Todo el mobiliario, incluido el de la cocina, es meramente Informativo. No va instalado. Los giros de las puertas y la distribución de aparatos sanitarios no son vinculantes. Las superficies expresadas son aproximadas pudiendo experimentar modificaciones por razones de índole técnica en el desarrollo de la ejecución de la obra.