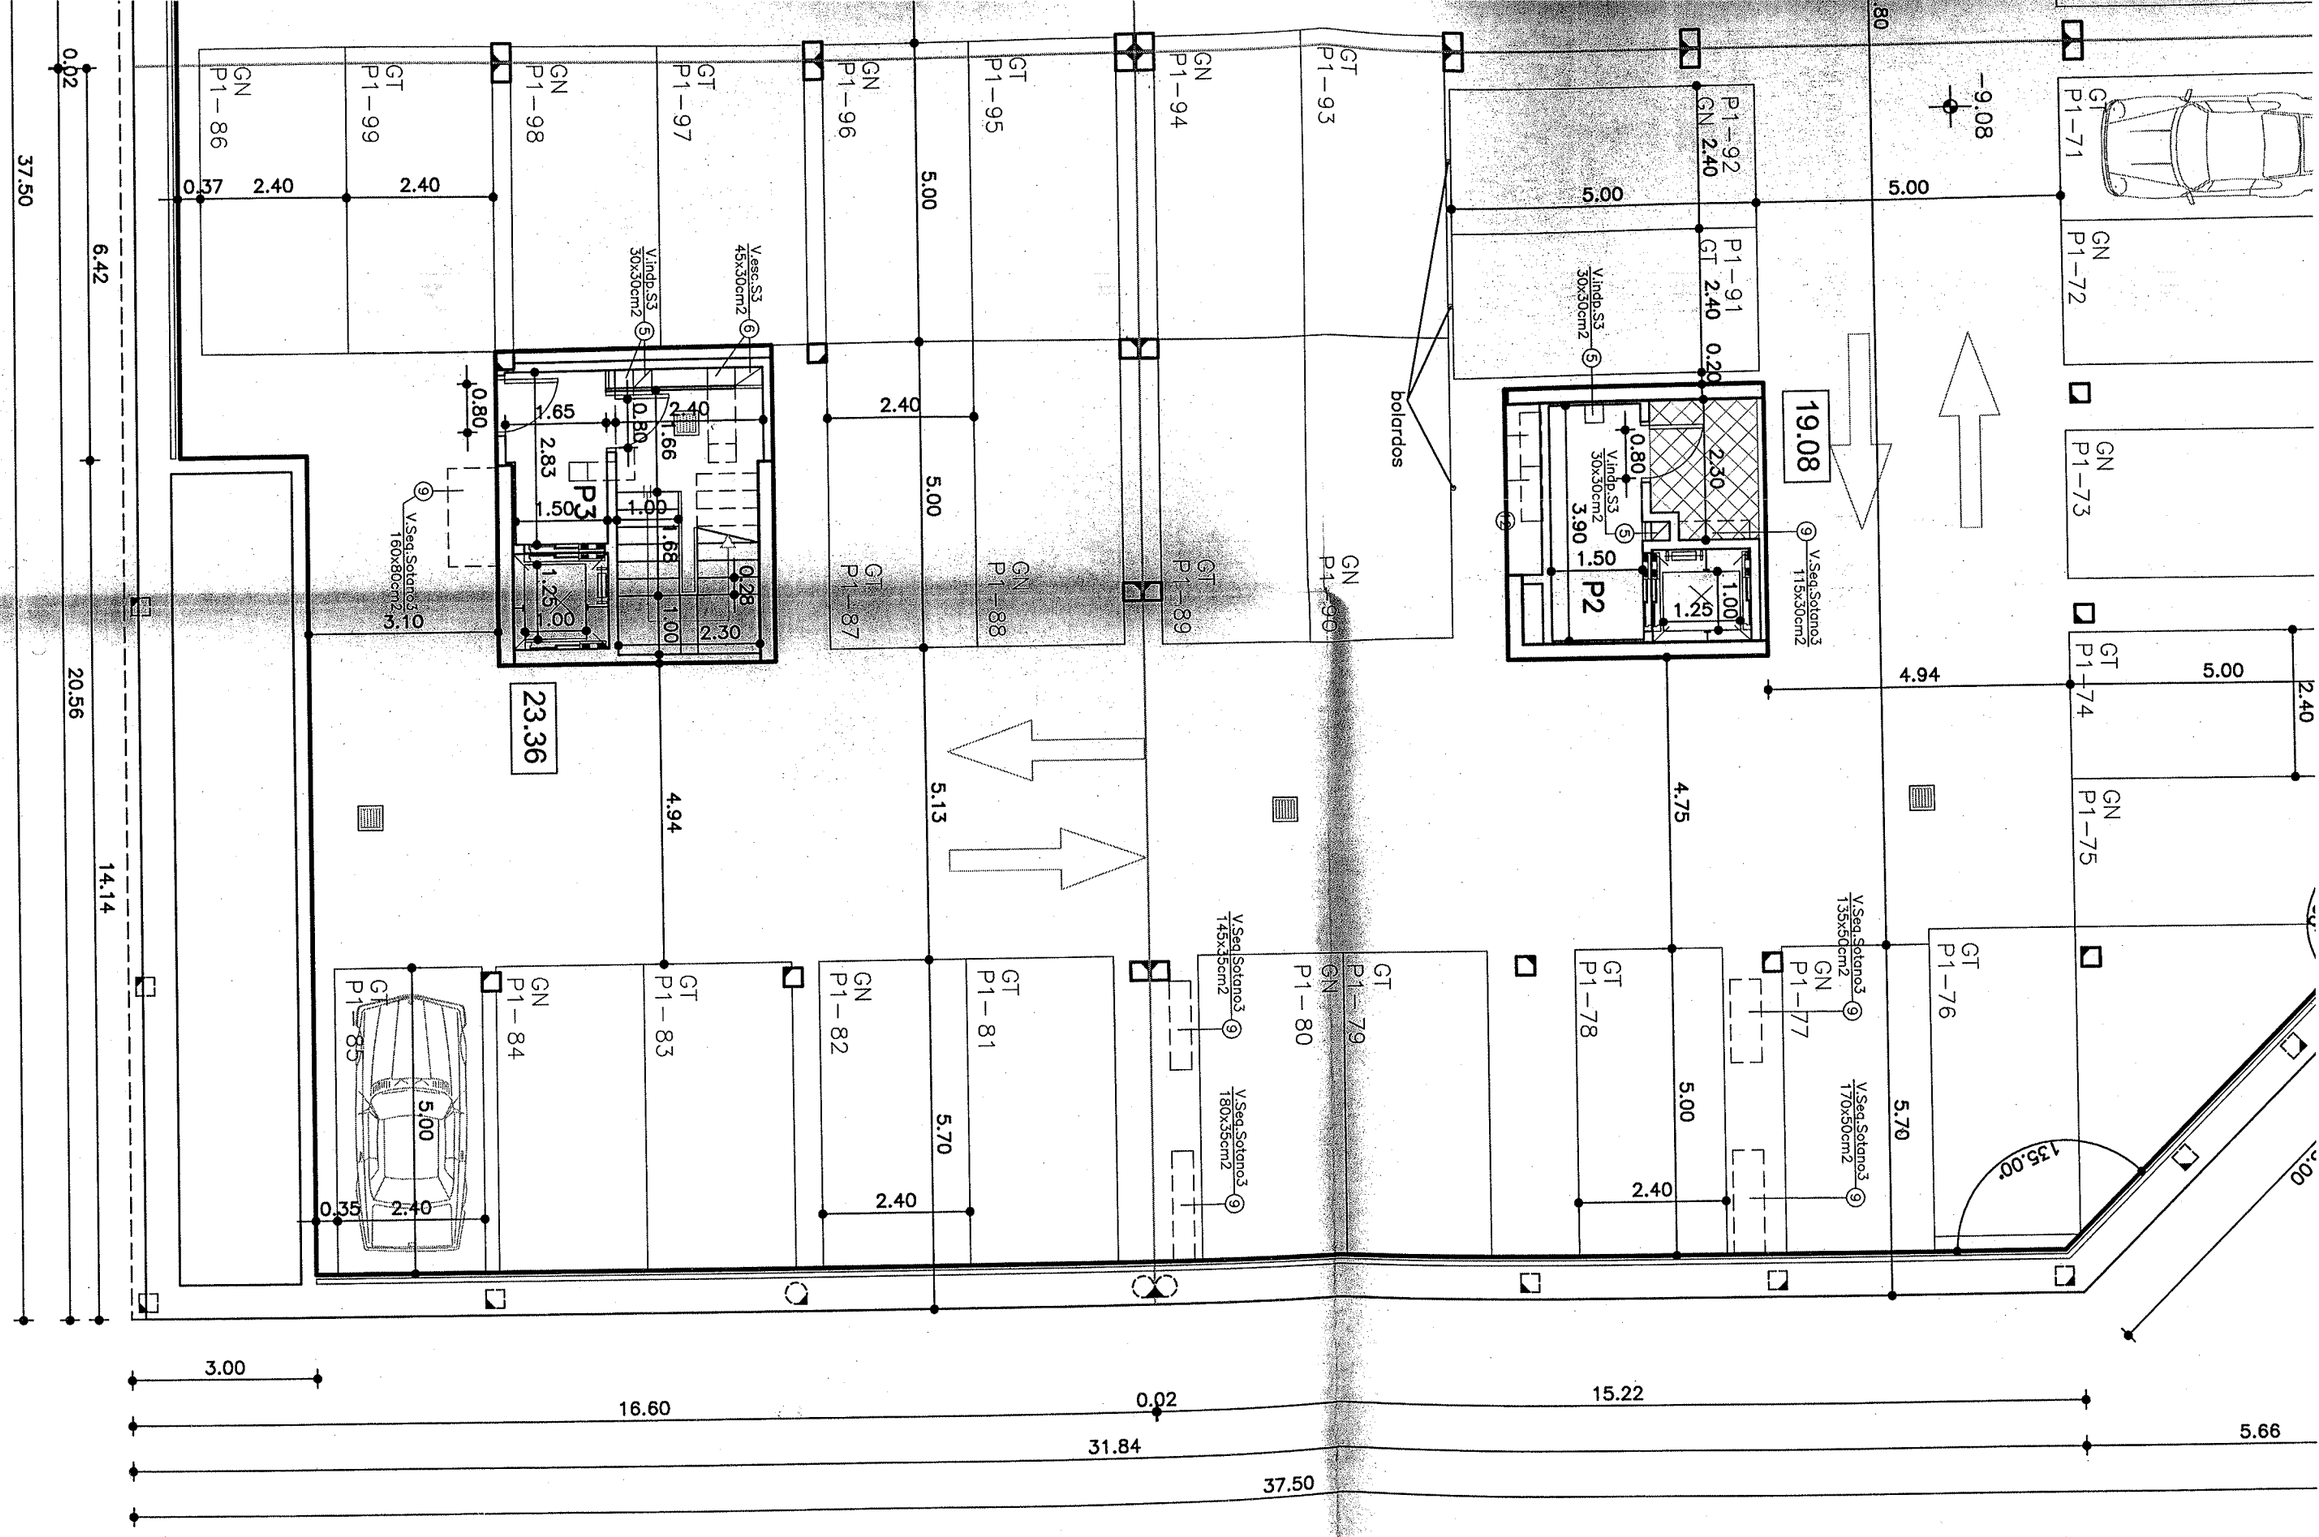

GN P1-86
GT P1-99
GN P1-98
GT P1-97
GN P1-96
GT P1-95
GN P1-94
GT P1-93
P1-92 GN 2.40
P1-91 GT 2.40
GT P1-71
GN P1-72
GN P1-73
GT P1-74
GN P1-75
GT P1-76
GN P1-77
GT P1-78
GN P1-79
GN P1-80
GT P1-81
GN P1-82
GT P1-83
GN P1-84
GT P1-85
GN P1-86
GT P1-87
GN P1-88
GT P1-89
GN P1-90
P3
P2
V.indp.S3 30x30cm2
V.esc.S3 45x30cm2
V.Seq.Sotano3 160x80cm2
V.Seq.Sotano3 115x30cm2
V.Seq.Sotano3 145x35cm2
V.Seq.Sotano3 180x35cm2
V.Seq.Sotano3 135x50cm2
V.Seq.Sotano3 170x50cm2
bolardos
23.36
19.08
-9.08
135.00
37.50
6.42
20.56
14.14
3.00
16.60
0.02
15.22
31.84
5.66
37.50