






**PROYECTO DE 40 VIVIENDAS, LOCAL, GARAJES Y TRASTEROS
EN LA PARCELA M.9B2 DEL P.P. "SOTO DEL HENARES"
TORREJON DE ARDOZ - MADRID**

1

VIVIENDA TIPO V-1

SUPERF. CONS. S= 98.05 m2

Ficha nº

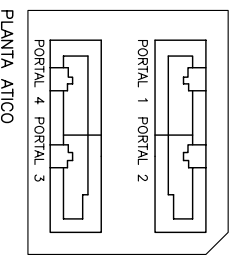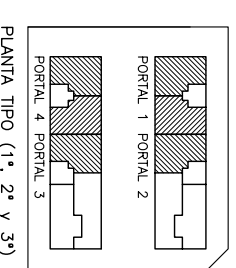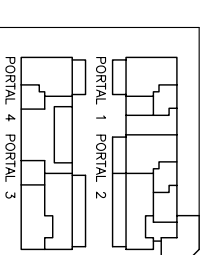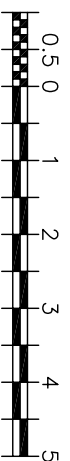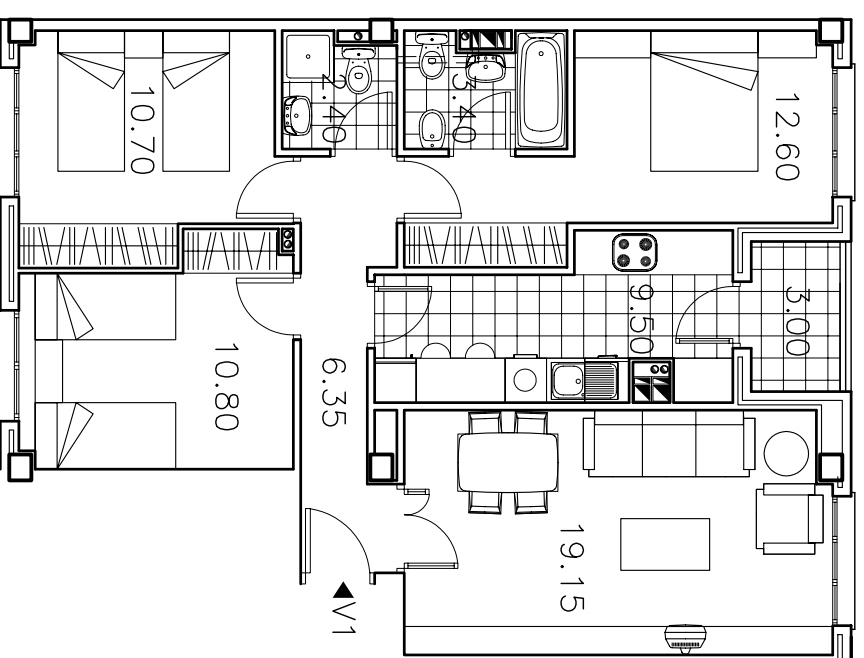

TIPO DE VIVIENDA V-1
SUPERFICIE UTIL 76.40 m2
PLANTAS 1ª, 2ª Y 3ª
Nº DE DORMITORIOS 3
PORTAL 1,2,3 Y 4
Nº DE VIVIENDAS 18

Gestiona: ACTA

Cooperativa: INICIATIVAS DE VIVIENDA HENARES ESTE,
S. COOP. MAD.

Escala
1/100

NOTAS:

- Superficies aproximadas.
- Este documento no es de carácter contractual.
- Las superficies pueden sufrir modificaciones en función de la tramitación administrativa.






PROYECTO DE 40 VIVIENDAS, LOCAL, GARAJES Y TRASTEROS
 EN LA PARCELA M.9B2 DEL P.P. "SOTO DEL HENARES"
 TORREJON DE ARDOZ - MADRID

2

VIVIENDA TIPO V-2

SUPERF. CONS. S= 107.74 m2

Ficha nº

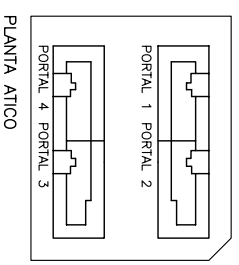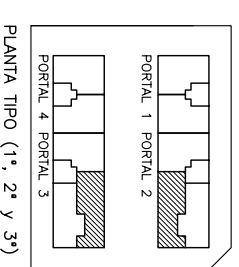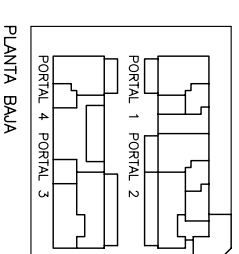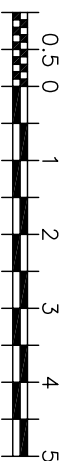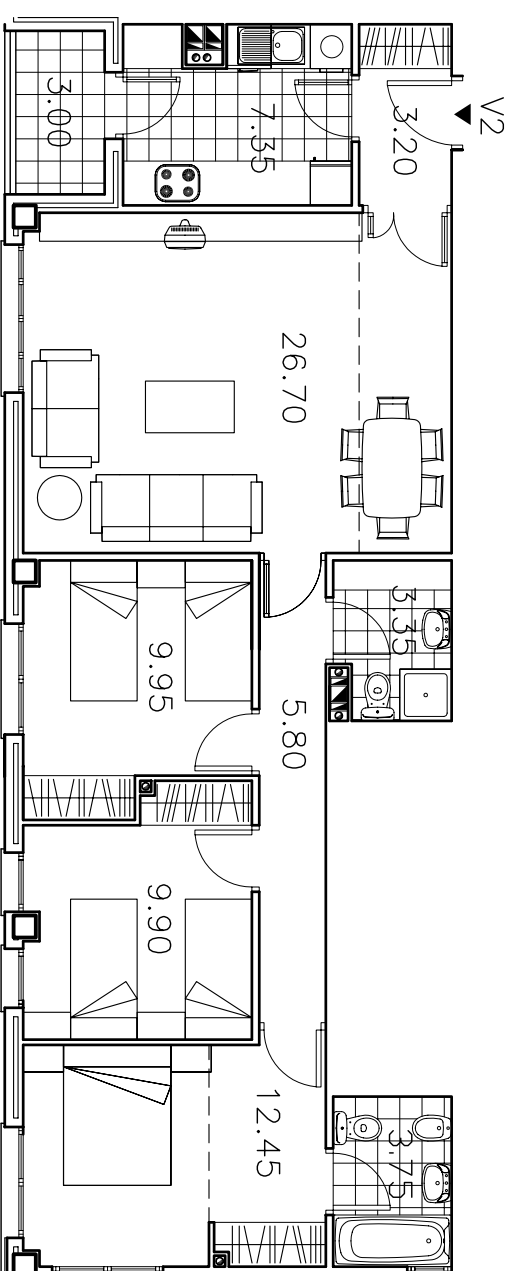

TIPO DE VIVIENDA V-2
 SUPERFICIE UTIL 83.95 m²
 PLANTAS 1ª, 2ª Y 3ª
 Nº DE DORMITORIOS 3
 PORTAL 2 Y 3
 Nº DE VIVIENDAS 6

- NOTAS:
- Superficies aproximadas.
 - Este documento no es de carácter contractual.
 - Las superficies pueden sufrir modificaciones en función de la tramitación administrativa.

Gestiona: **ACTA**

Cooperativa: INICIATIVAS DE VIVIENDA HENARES ESTE,
 S. COOP. MAD.

Escala
 1/100







PROYECTO DE 40 VIVIENDAS, LOCAL, GARAJES Y TRASTEROS
 EN LA PARCELA M.9B2 DEL P.P. "SOTO DEL HENARES"
 TORREJON DE ARDOZ - MADRID

3

VIVIENDA TIPO V-3

SUPERF. CONS. S= 96.13 m2

Ficha nº

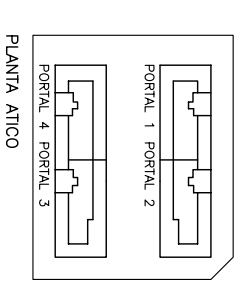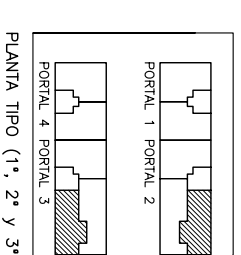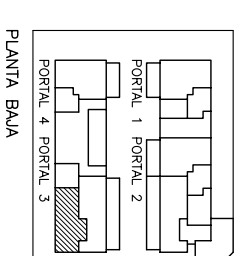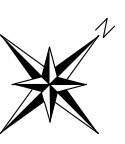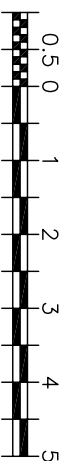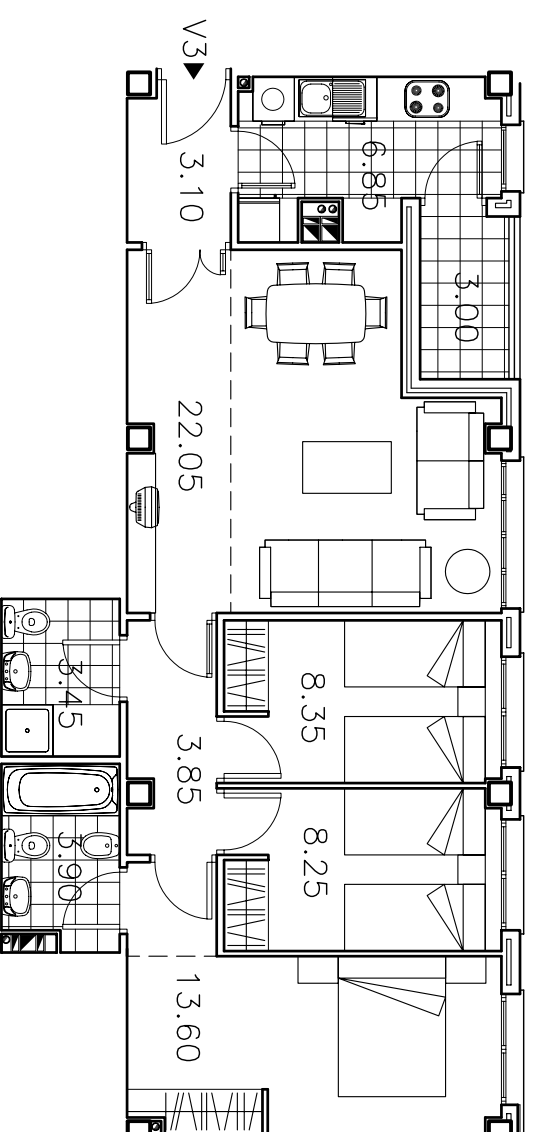

TIPO DE VIVIENDA V-3
 SUPERFICIE UTIL 74.90
 PLANTAS BAJA, 1ª, 2ª Y 3ª
 Nº DE DORMITORIOS 3
 PORTAL 2 Y 3
 Nº DE VIVIENDAS 7

- NOTAS:
- Superficies aproximadas.
 - Este documento no es de carácter contractual.
 - Las superficies pueden sufrir modificaciones en función de la tramitación administrativa.

Gestiona: ACTA

Cooperativa: INICIATIVAS DE VIVIENDA HENARES ESTE,
 S. COOP. MAD.







Escala
 1/100

PROYECTO DE 40 VIVIENDAS, LOCAL, GARAJES Y TRASTEROS
 EN LA PARCELA M.9B2 DEL P.P. "SOTO DEL HENARES"
 TORREJON DE ARDOZ - MADRID

VIVIENDA TIPO V-4

SUPERF. CONS. S= 99.91 m2

Ficha nº

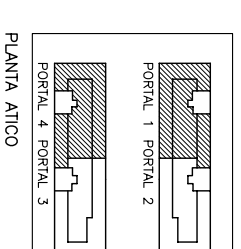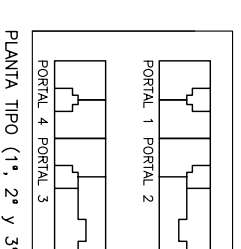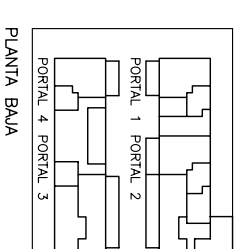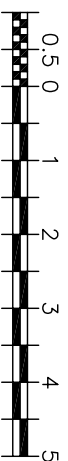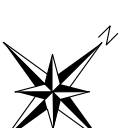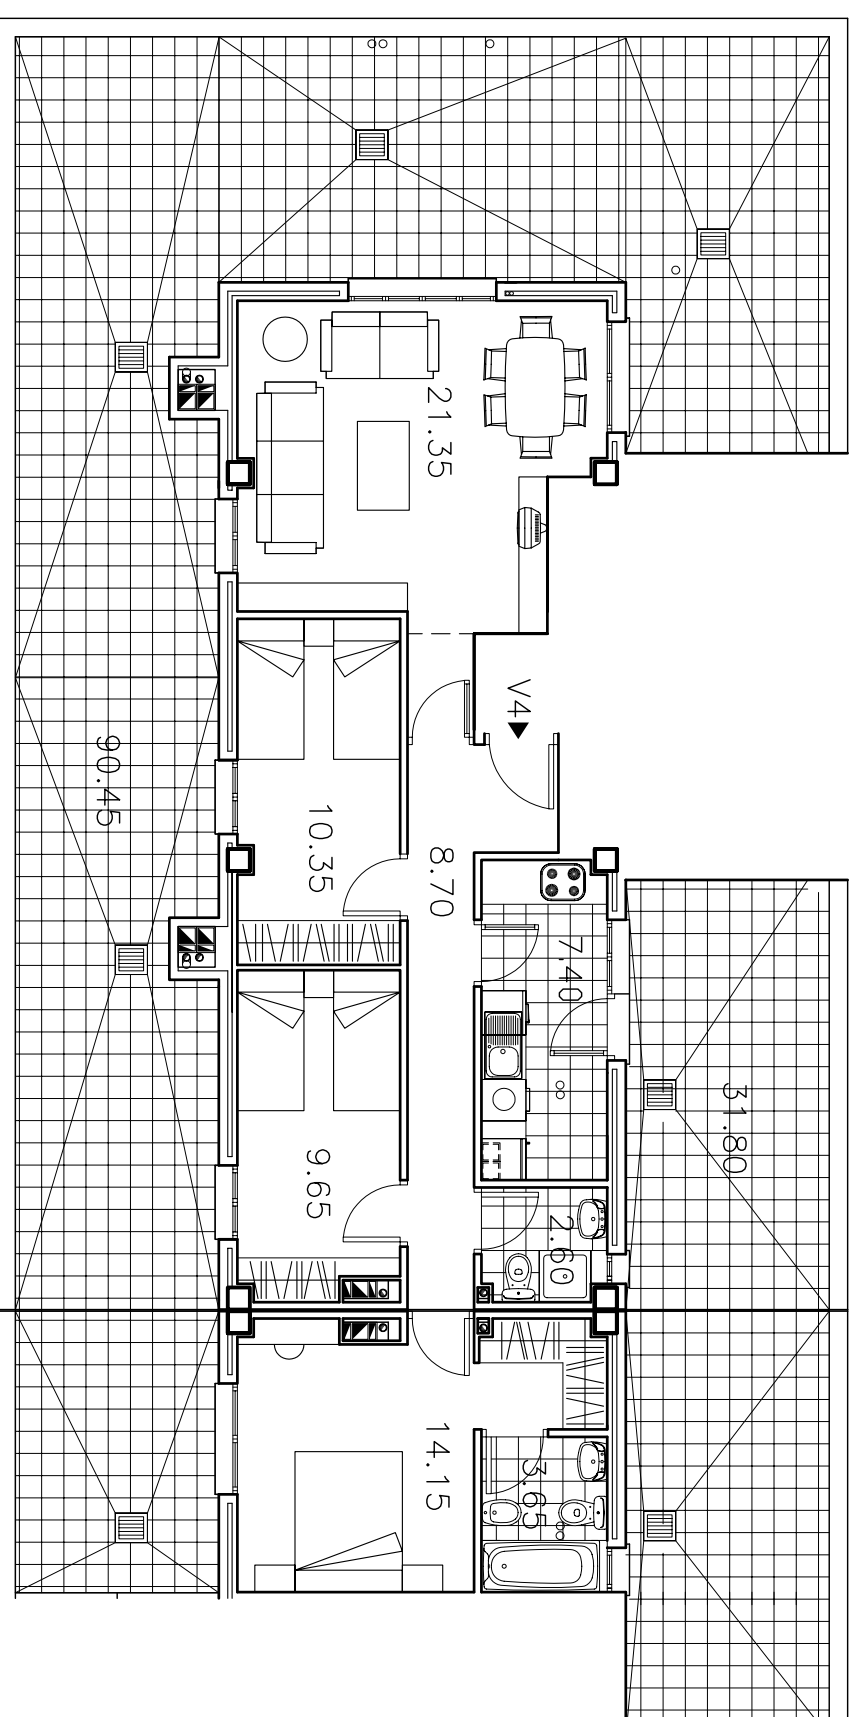

TIPO DE VIVIENDA	V-4
SUPERFICIE UTIL	77.85
PLANTAS	ATICO
Nº DE DORMITORIOS	3
PORTAL	1 Y 4
Nº DE VIVIENDAS	2

Gestiona: ACTA

Cooperativa: INICIATIVAS DE VIVIENDA HENARES ESTE,
 S. COOP. MAD.

Escala
 1/100





- NOTAS:
- Superficies aproximadas.
 - Este documento no es de carácter contractual.
 - Las superficies pueden sufrir modificaciones en función de la tramitación administrativa.

PROYECTO DE 40 VIVIENDAS, LOCAL, GARAJES Y TRASTEROS
EN LA PARCELA M.9B2 DEL P.P. "SOTO DEL HENARES"
TORREJON DE ARDOZ - MADRID

VIVIENDA TIPO V-5

SUPERF. CONS. S= 99.59 m²

Ficha nº

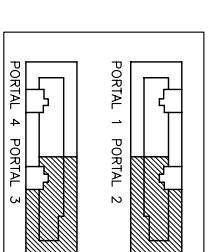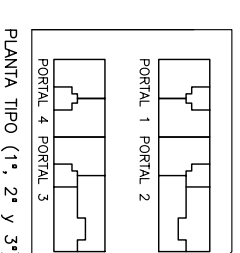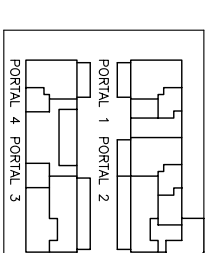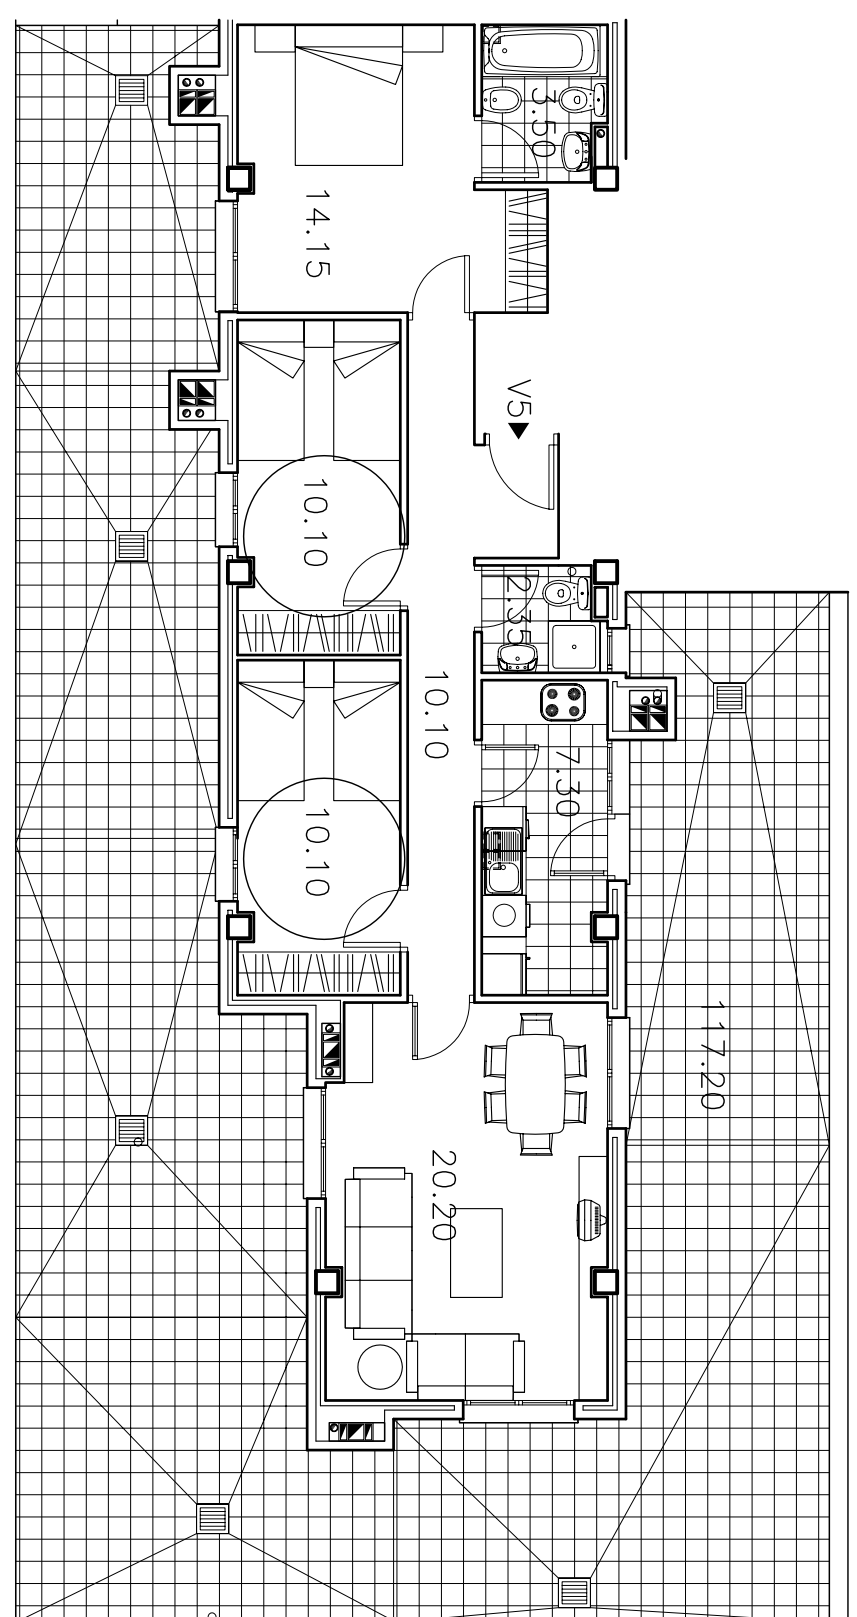

TIPO DE VIVIENDA
SUPERFICIE UTIL
PLANTAS
Nº DE DORMITORIOS
PORTAL
Nº DE VIVIENDAS

V-5
77.60
ATICO
3
2 Y 3
2

Gestiona: ACTA

Cooperativa: INICIATIVAS DE VIVIENDA HENARES ESTE,
S. COOP. MAD.

Escala
1/100






- NOTAS:
- Superficies aproximadas.
 - Este documento no es de carácter contractual.
 - Las superficies pueden sufrir modificaciones en función de la tramitación administrativo.

PROYECTO DE 40 VIVIENDAS, LOCAL, GARAJES Y TRASTEROS
EN LA PARCELA M.9B2 DEL P.P. "SOTO DEL HENARES"
TORREJON DE ARDOZ - MADRID

VIVIENDA TIPO V-6

SUPERF. CONS. S= 107.74 m²

Ficha nº

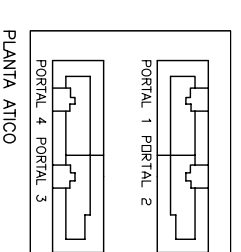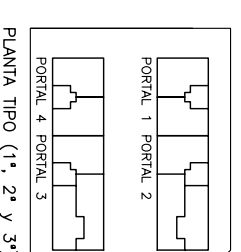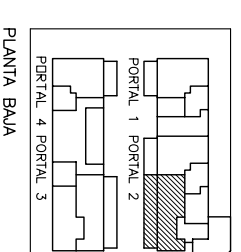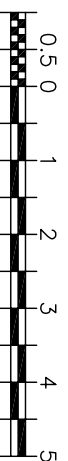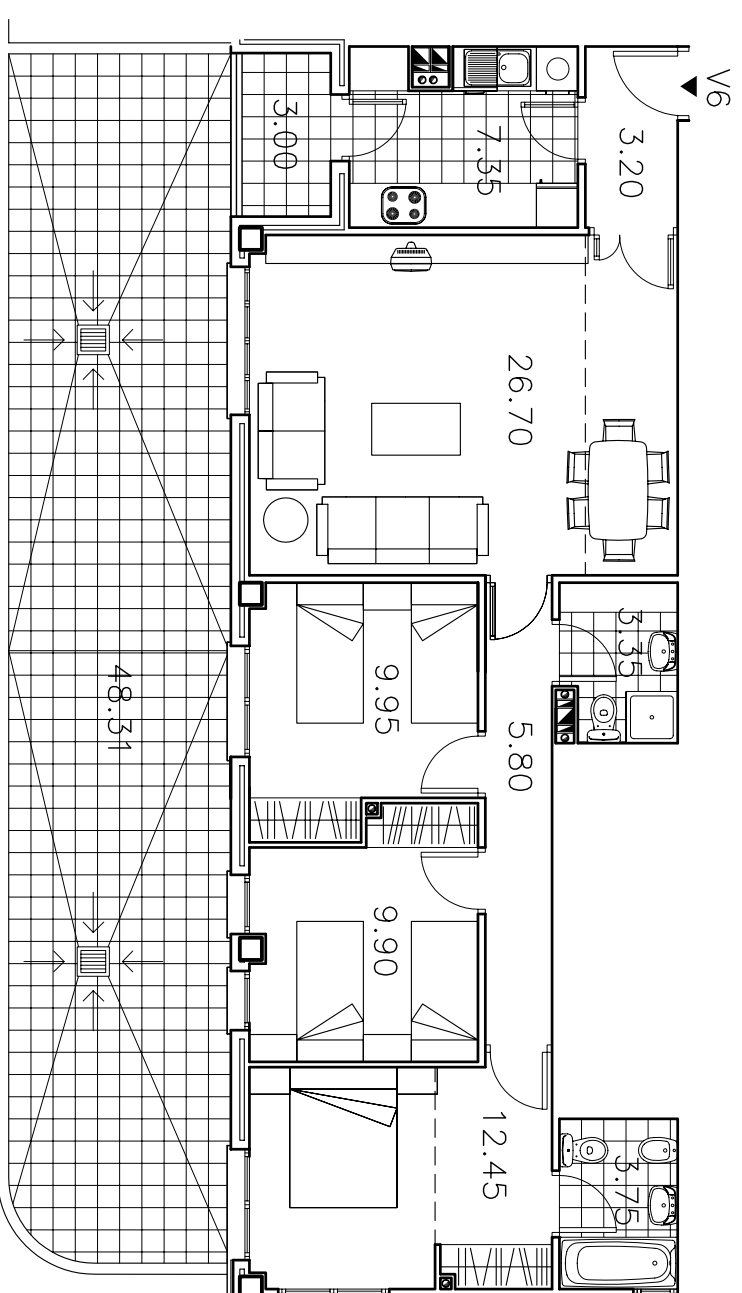

TIPO DE VIVIENDA
SUPERFICIE ÚTIL
PLANTAS
Nº DE DORMITORIOS
PORTAL
Nº DE VIVIENDAS

V-6
83.95
BAJA
3
2
1

Gestiona: ACTA

Cooperativa: INICIATIVAS DE VIVIENDA HENARES ESTE,
S. COOP. MAD.

Escala
1/100

NOTAS:






- Superficies aproximadas.
- Este documento no es de carácter contractual.
- Las superficies pueden sufrir modificaciones en función de la tramitación administrativa.

PROYECTO DE 40 VIVIENDAS, LOCAL, GARAJES Y TRASTEROS
EN LA PARCELA M.9B2 DEL P.P. "SOTO DEL HENARES"
TORREJON DE ARDOZ - MADRID

VIVIENDA TIPO V-7

SUPERF. CONS. S= 98.05 m²

Ficha nº

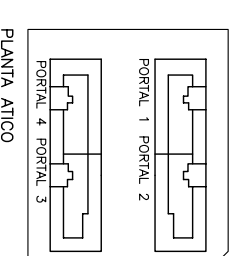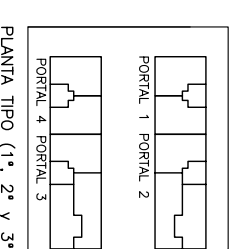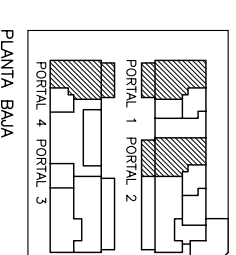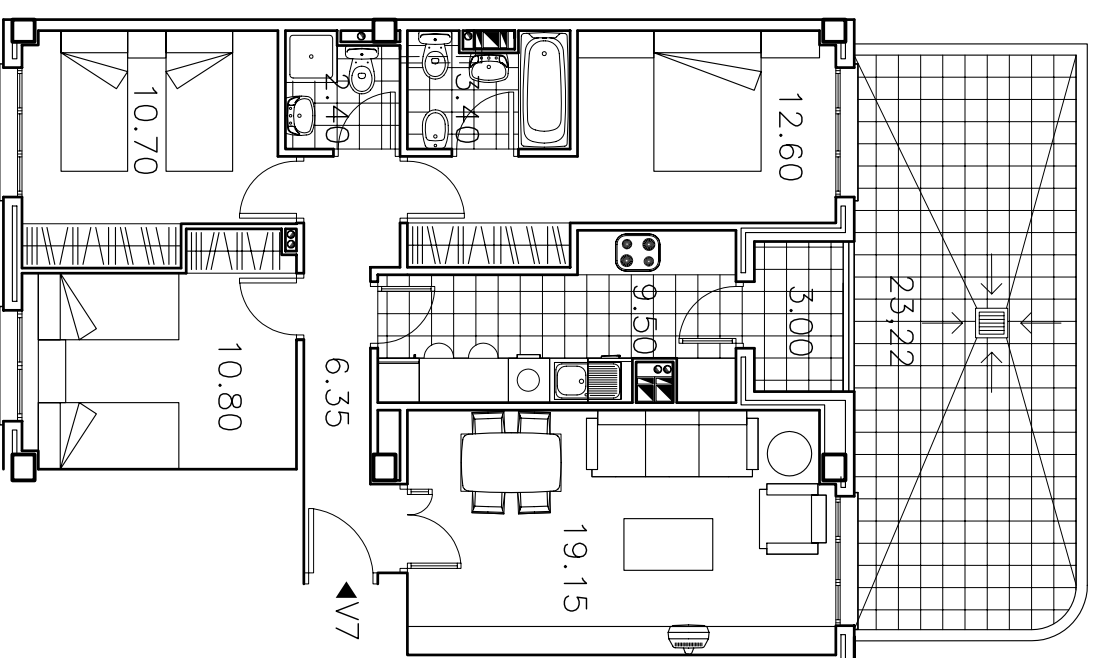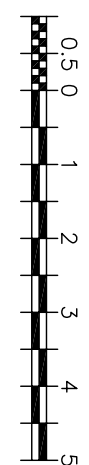

TIPO DE VIVIENDA
SUPERFICIE UTIL
PLANTAS
Nº DE DORMITORIOS
PORTAL
Nº DE VIVIENDAS

V-7
76.40 m²
BAJA
3
1, 2 Y 4
3

Gestiona: ACTA

Cooperativa: INICIATIVAS DE VIVIENDA HENARES ESTE,
S. COOP. MAD.

Escala
1/100

NOTAS:

- Superficies aproximadas.
- Este documento no es de carácter contractual.
- Las superficies pueden sufrir modificaciones en función de la tramitación administrativa.






PROYECTO DE 40 VIVIENDAS, LOCAL, GARAJES Y TRASTEROS
 EN LA PARCELA M.9B2 DEL P.P. "SOTO DEL HENARES"
 TORREJON DE ARDOZ - MADRID

8

VIVIENDA TIPO V-8

SUPERF. CONS. S= 107.74 m2

Ficha nº

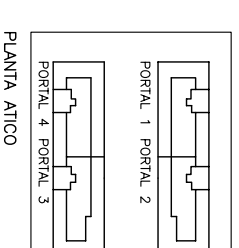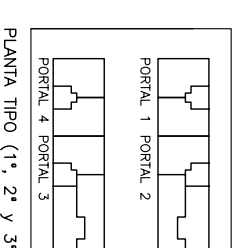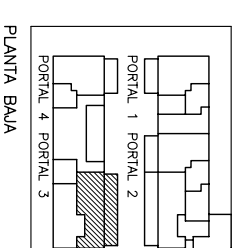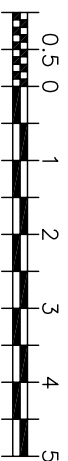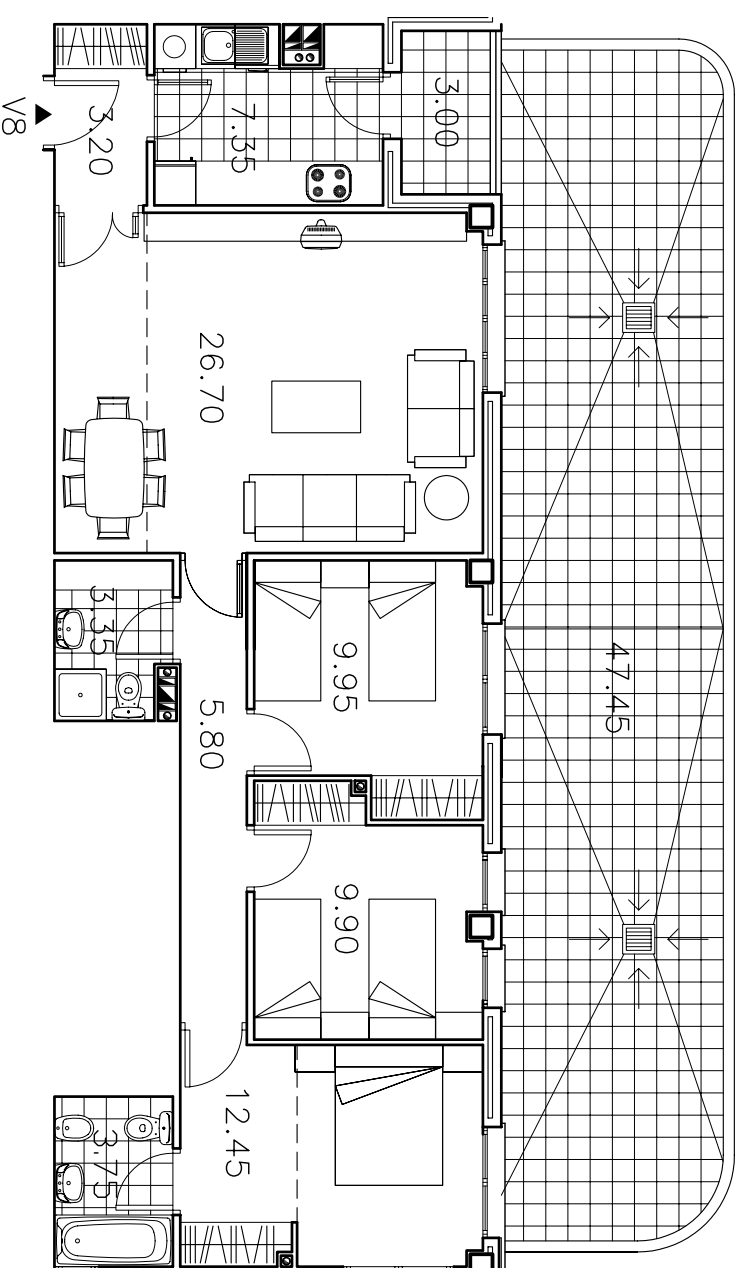

TIPO DE VIVIENDA V-8
 SUPERFICIE UTIL 83.95 m2
 PLANTAS BAJA
 Nº DE DORMITORIOS 3
 PORTAL 3
 Nº DE VIVIENDAS 1

- NOTAS:
- Superficies aproximadas.
 - Este documento no es de carácter contractual.
 - Las superficies pueden sufrir modificaciones en función de la tramitación administrativa.

Gestiona: ACTA

Cooperativa: INICIATIVAS DE VIVIENDA HENARES ESTE,
 S. COOP. MAD.

Escala
 1/100