


Estudio Previo de Viviendas, Garajes, Trasteros y Zonas Comunes.
en Parcela 126 de Valdebebas - Ciudad Aeroportuaria. Madrid.



1:100

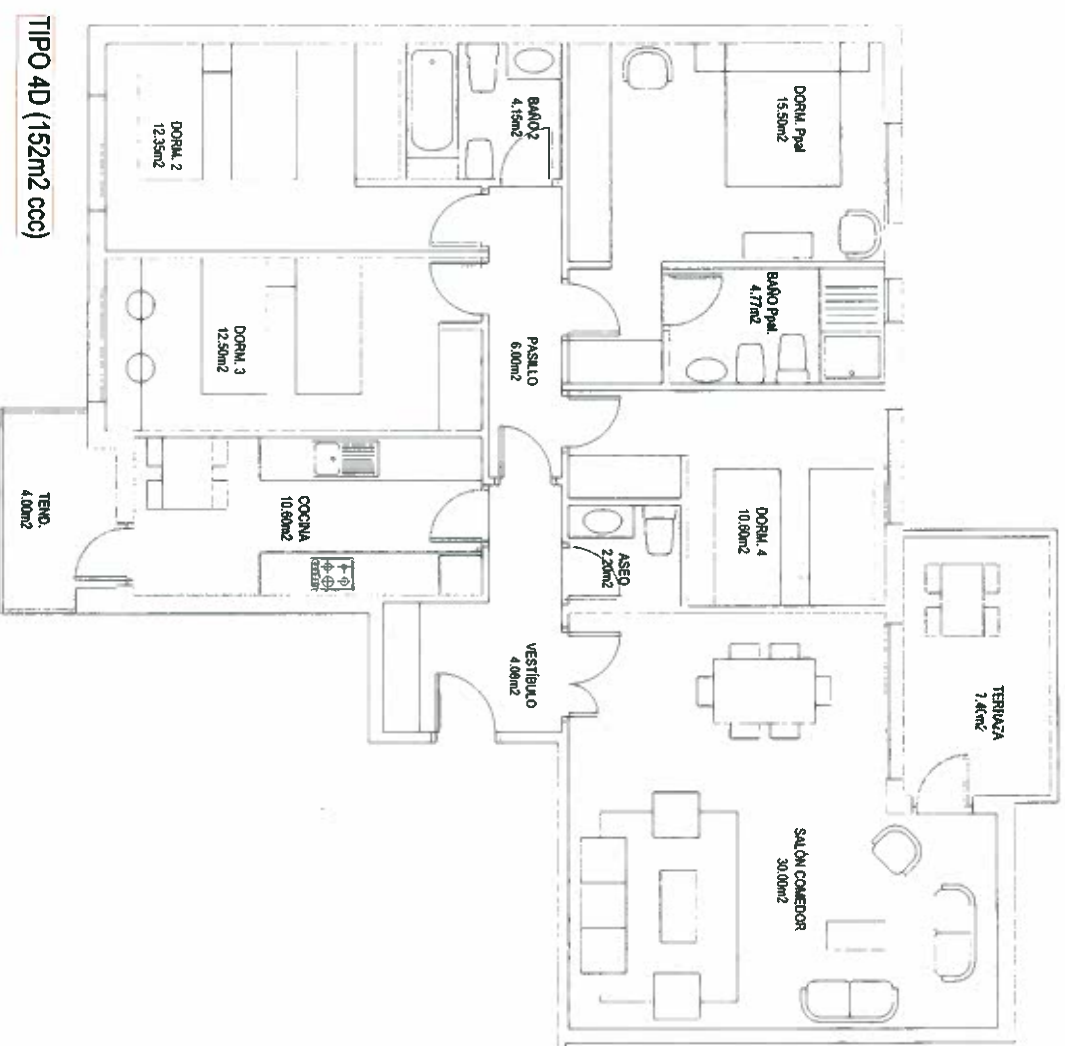


TIPO 4D (152m2 ccc)




Estudio Previo de Viviendas, Garajes, Trasteros y Zonas Comunes.
en Parcela 126 de Valdebebas - Ciudad Aeroportuaria. Madrid.

VT4D
Sept. 2010

1:100




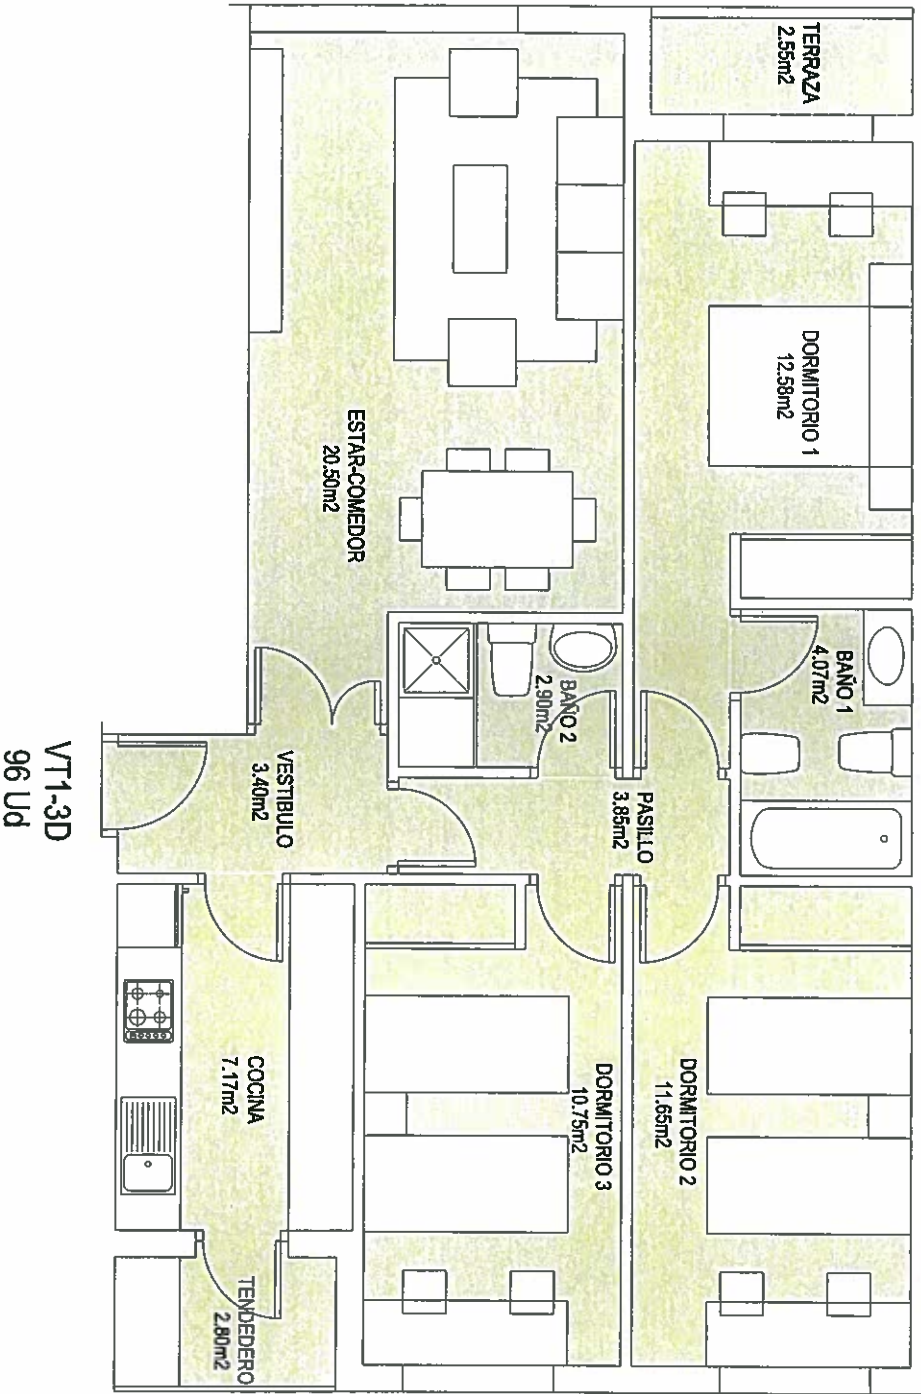




VT1-3D
 96 Ud

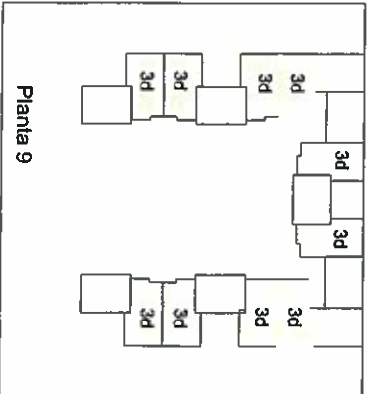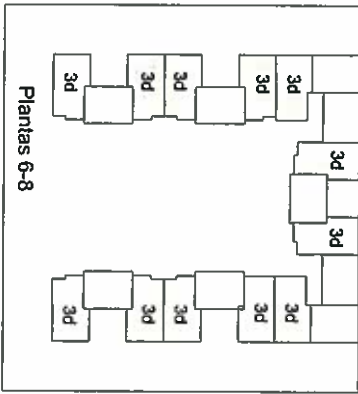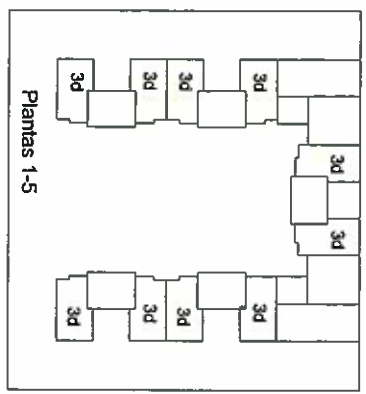





VT2-2D
59 Ud

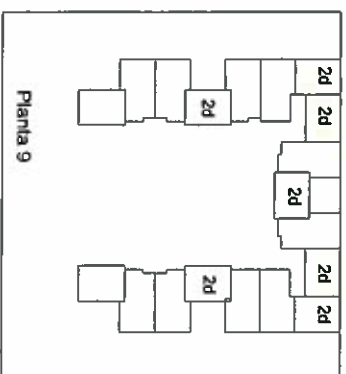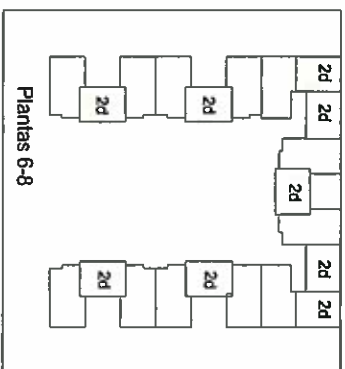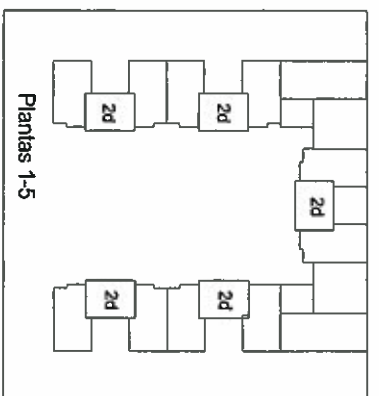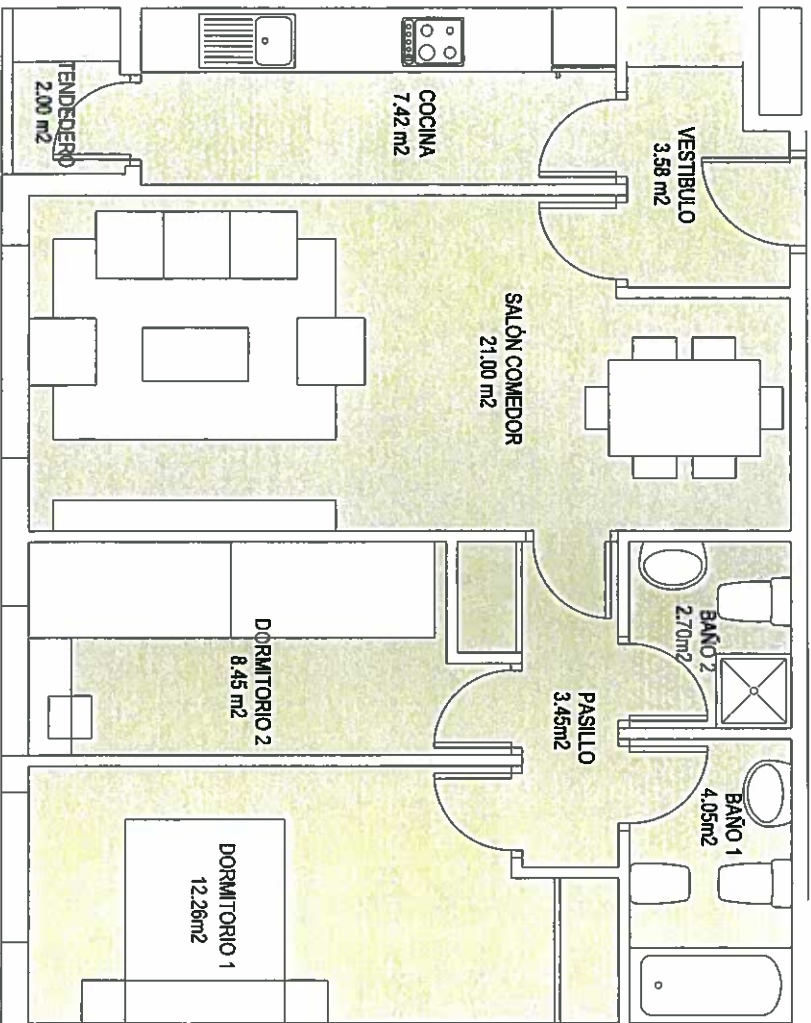

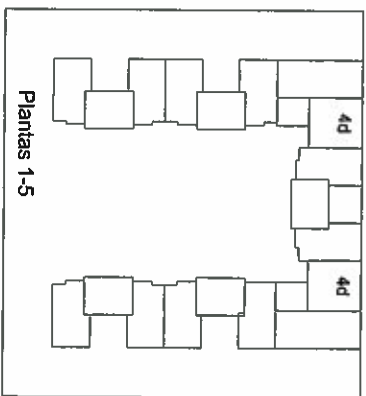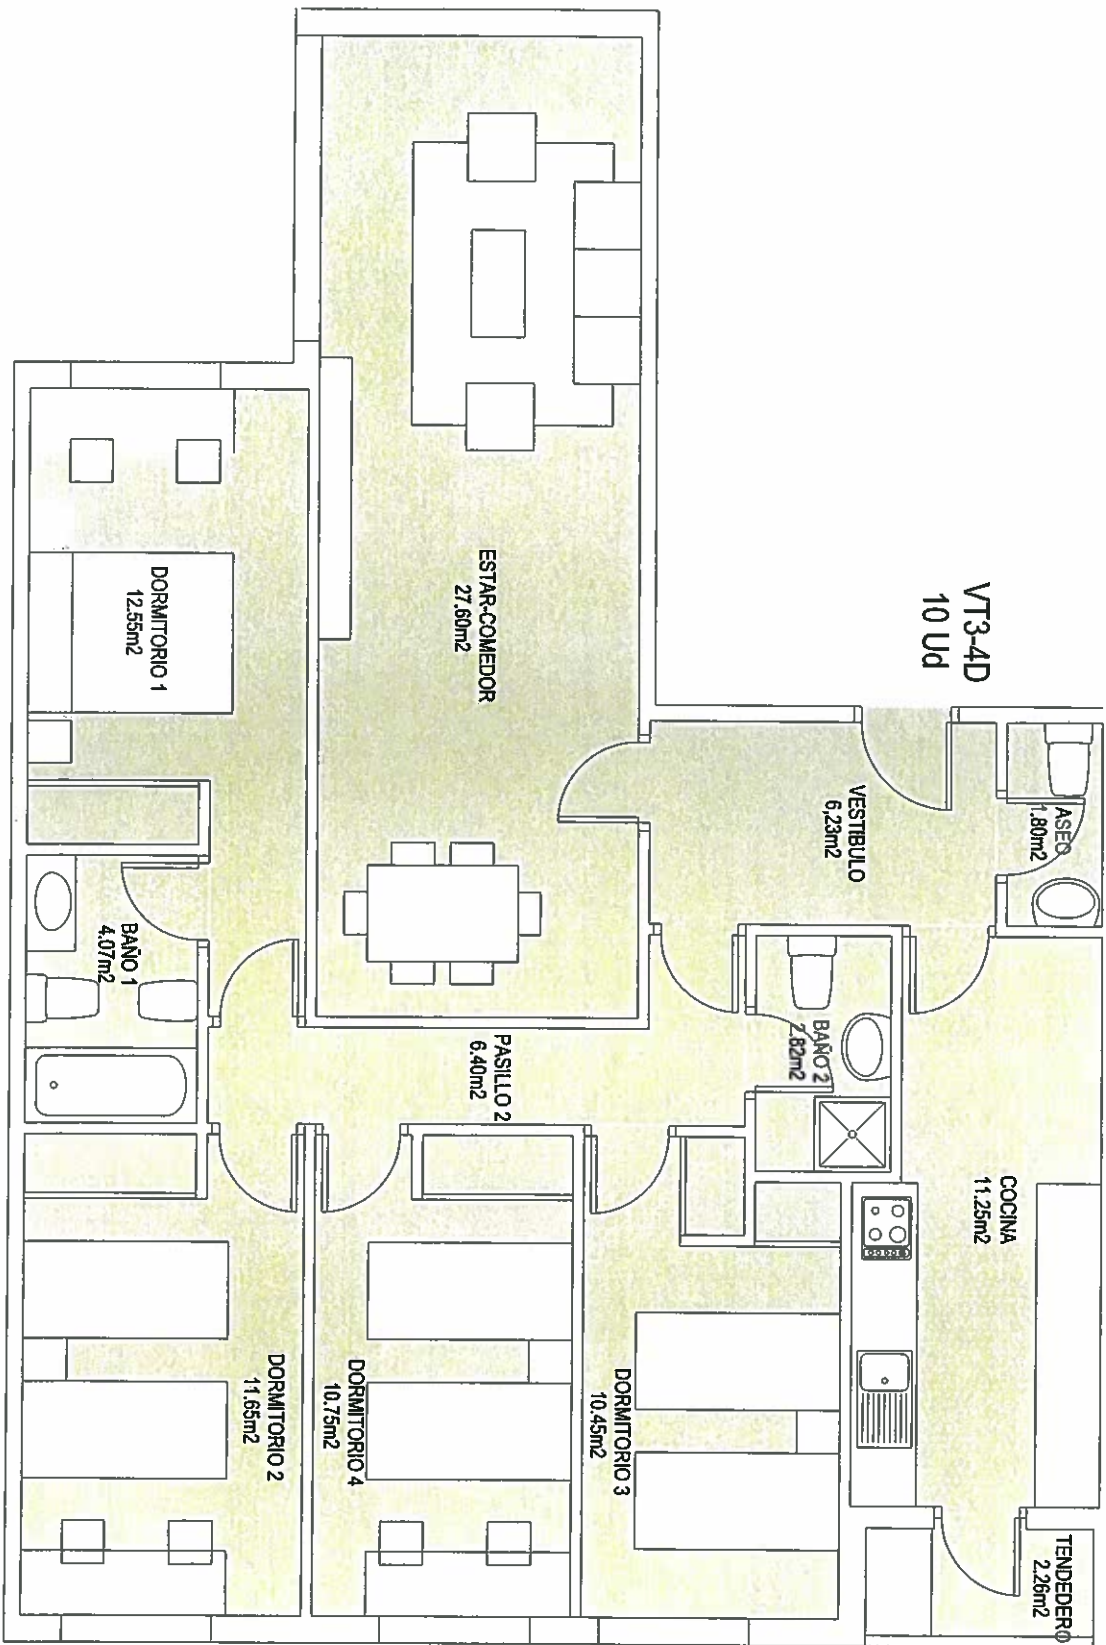

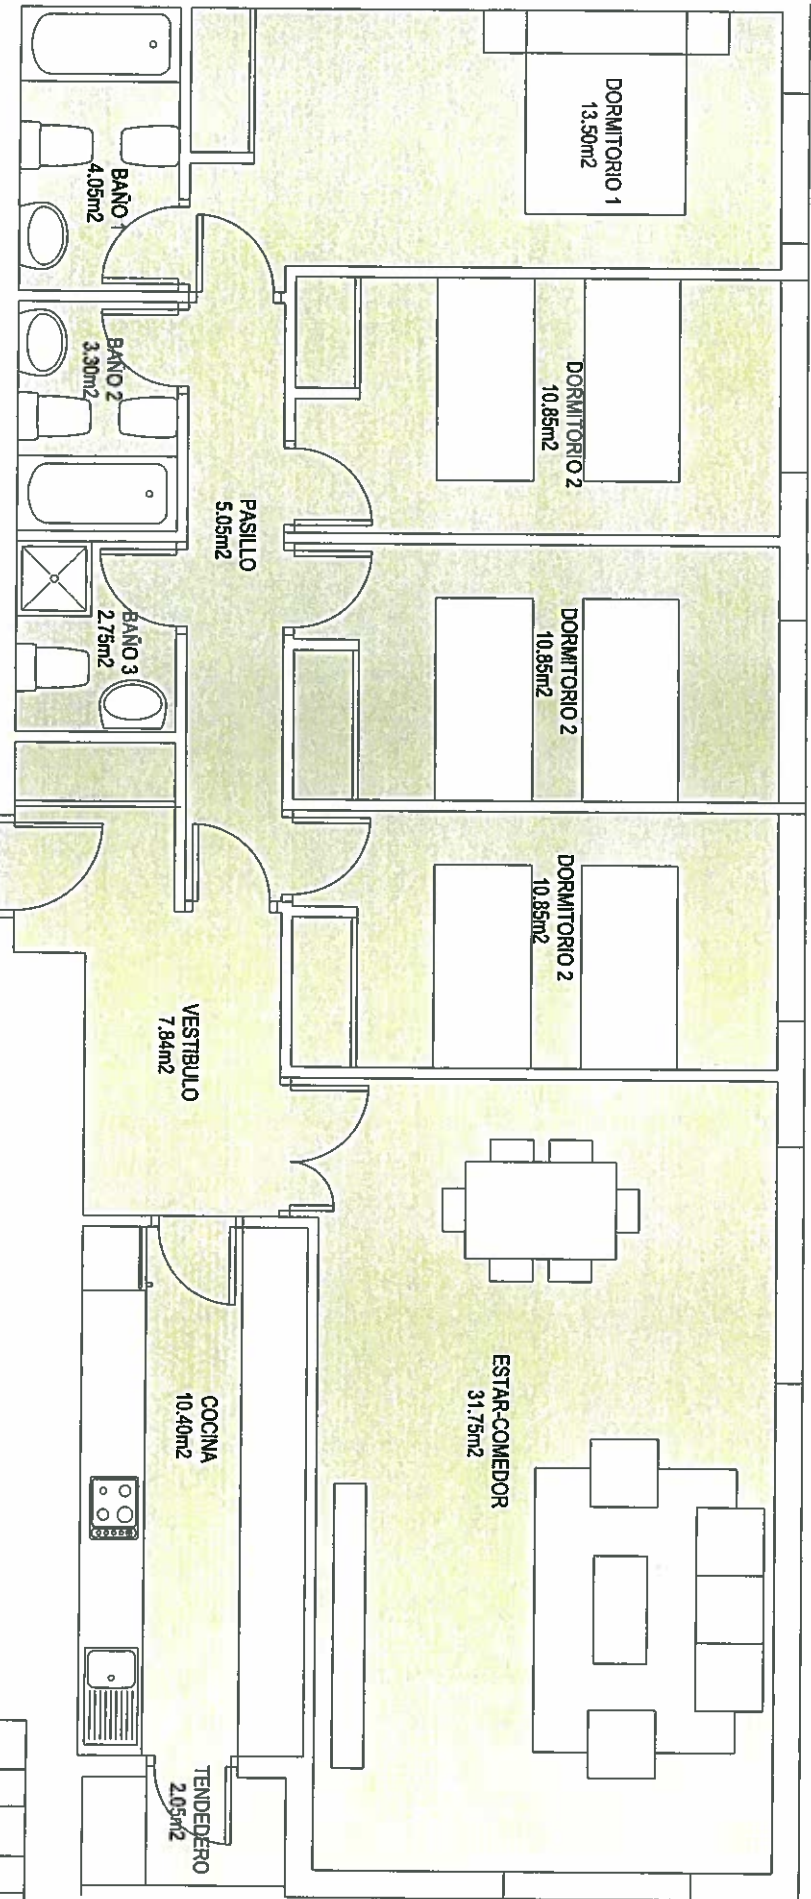

VT4-4D
10 UD

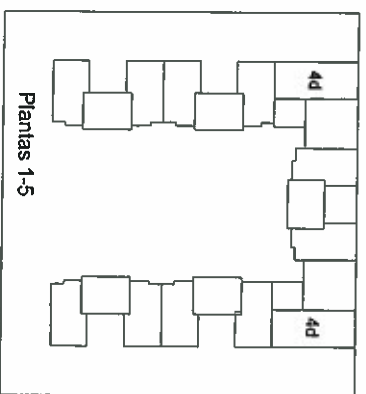

Plantas 1-5



TERRAZA
70,00m²

ESTAR-COMEDOR
22,60m²

COCINA
11,50m²

DORMITORIO 4
9,85m²

DORMITORIO 3
10,90m²

DORMITORIO 2
10,90m²

DORMITORIO 1
13,50m²

VESTIBULO
6,85m²


ASEO
2,10m²


PASILLO
3,85m²

BAÑO 2
3,30m²



BAÑO 1
4,05m²

VT5-4D
2 Ud

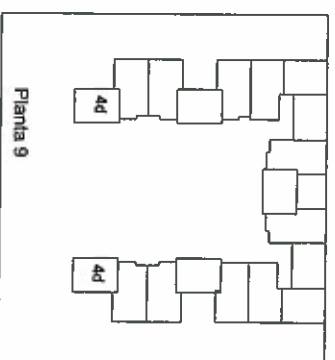

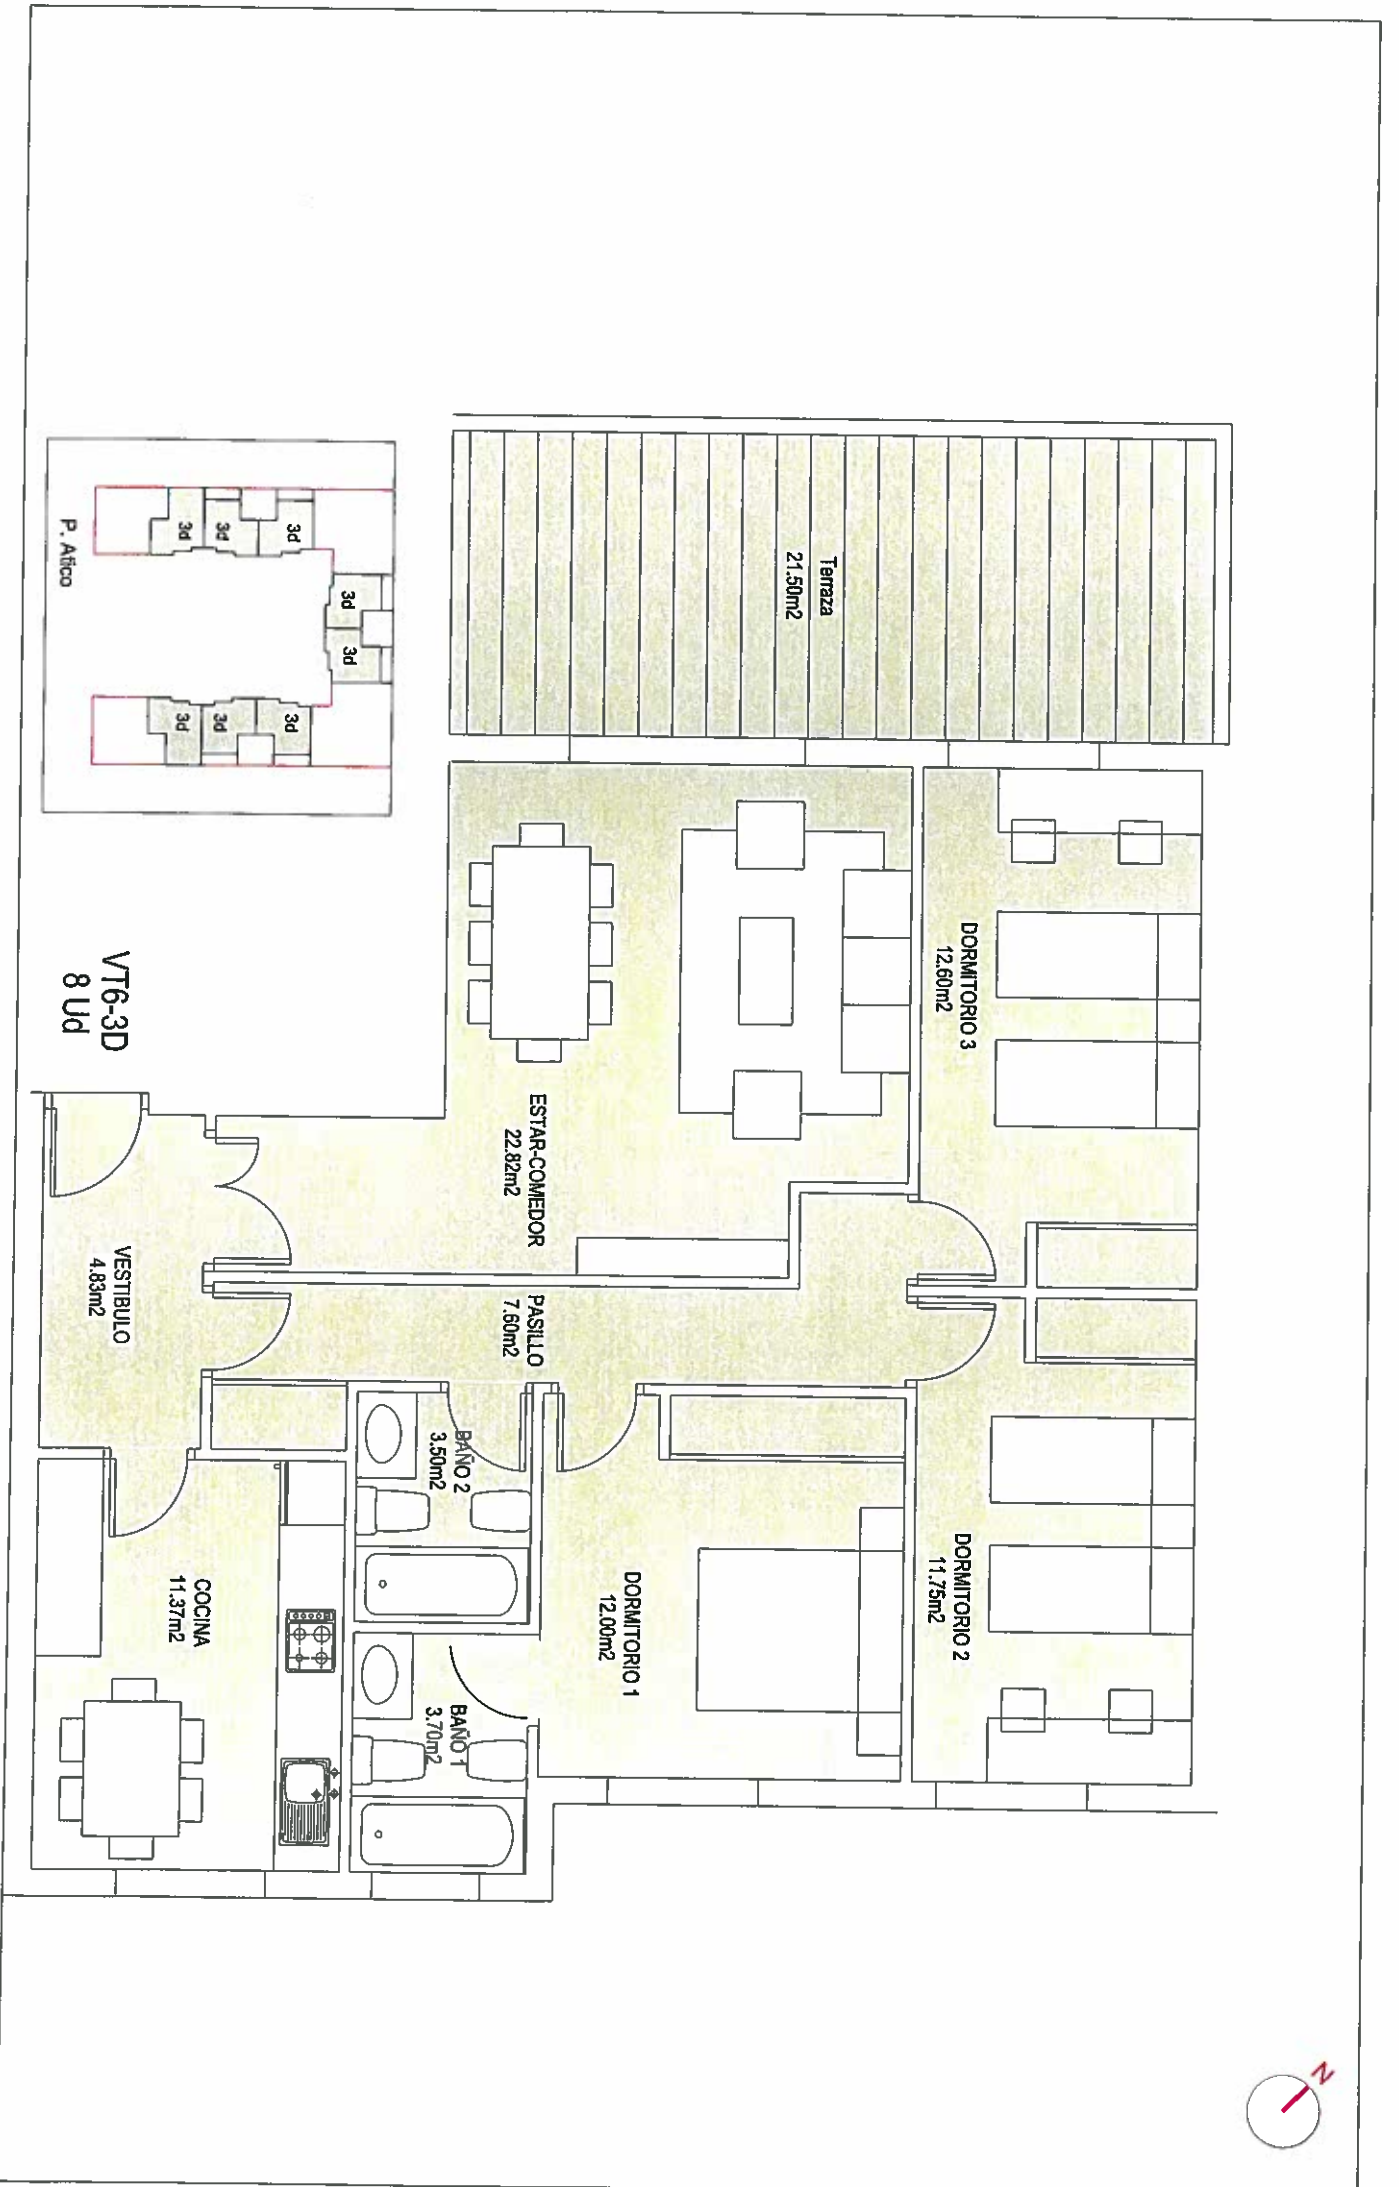

TERRAZA
74,00 m²

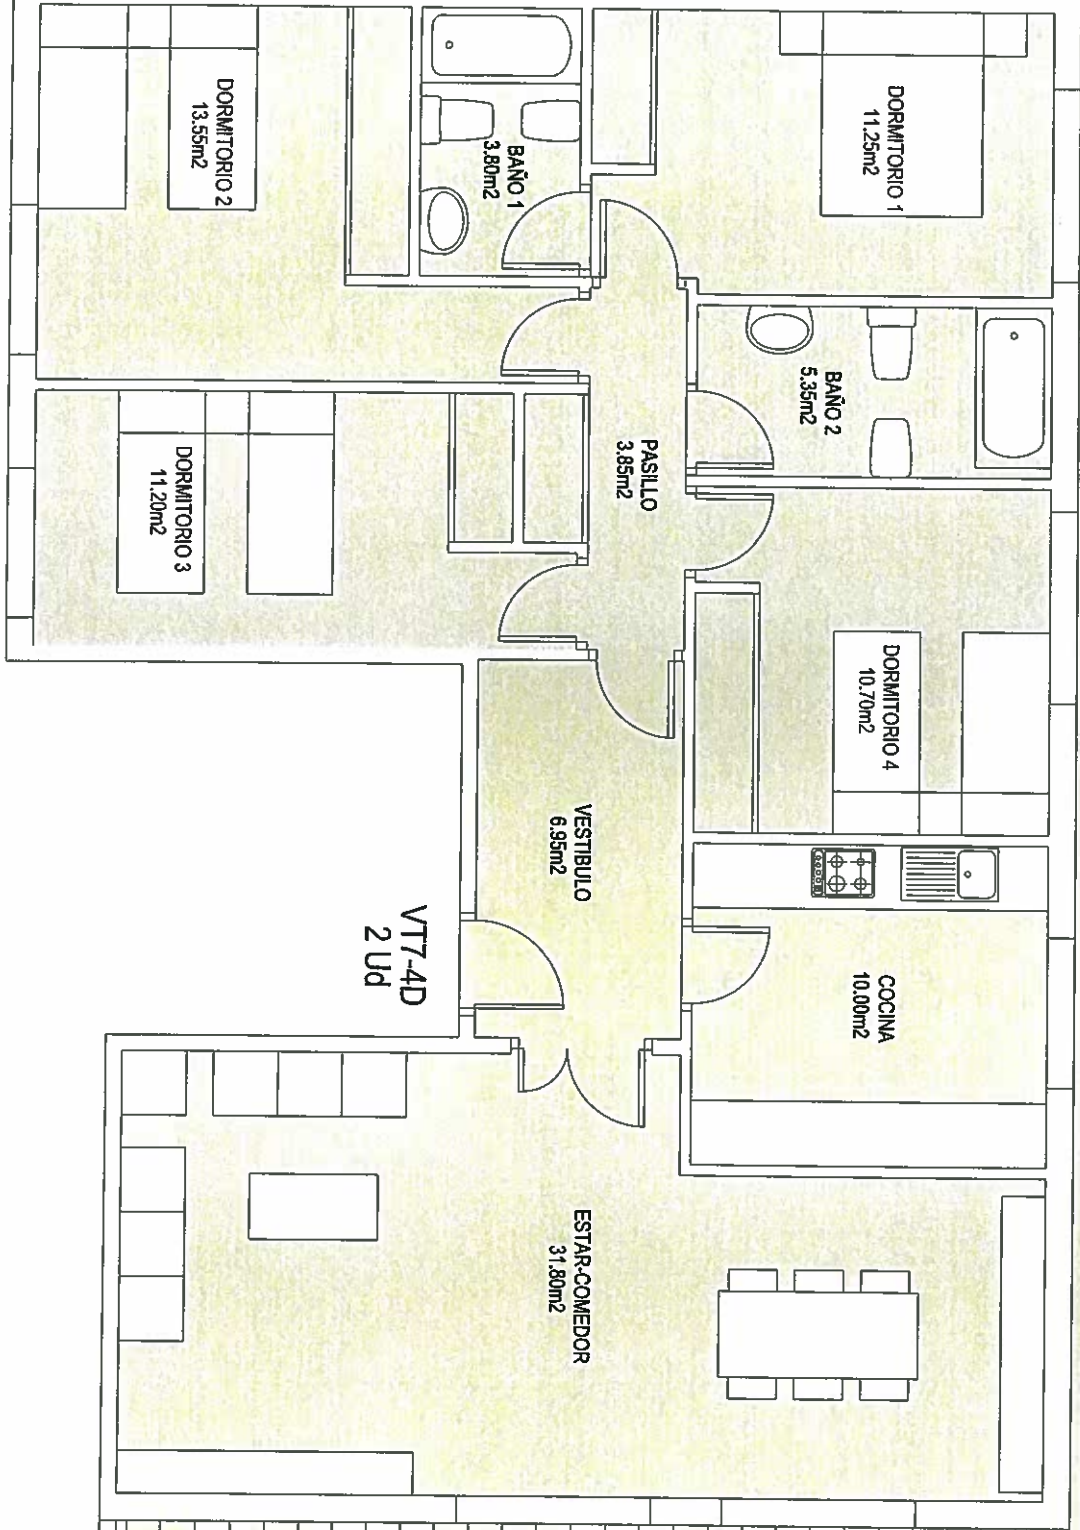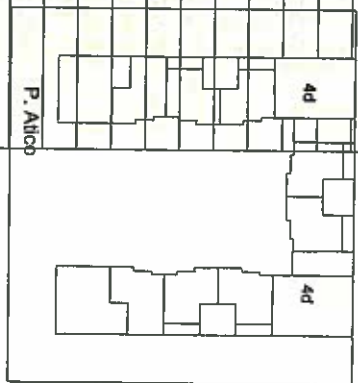

DORMITORIO 1
11,25m²

BAÑO 2
5,35m²

DORMITORIO 4
10,70m²

COCINA
10,00m²

PASILLO
3,85m²

VESTIBULO
6,95m²

ESTAR-COMEDOR
31,80m²

BAÑO 1
3,80m²

DORMITORIO 2
13,55m²

DORMITORIO 3
11,20m²

VT7-4D
2 Ud