



CLIENTE: URBINCO

DIRECCION: 65 VIVIENDAS

PROYECTO TIPO 6

TELEFONO:

FECHA: 14/12/07

ESCALA:


CIUDAD: , PARLA ( MADRID )

N-PLANO: 658

MODELO:



**COCI lux**  
 INTERIOR + TENDERS

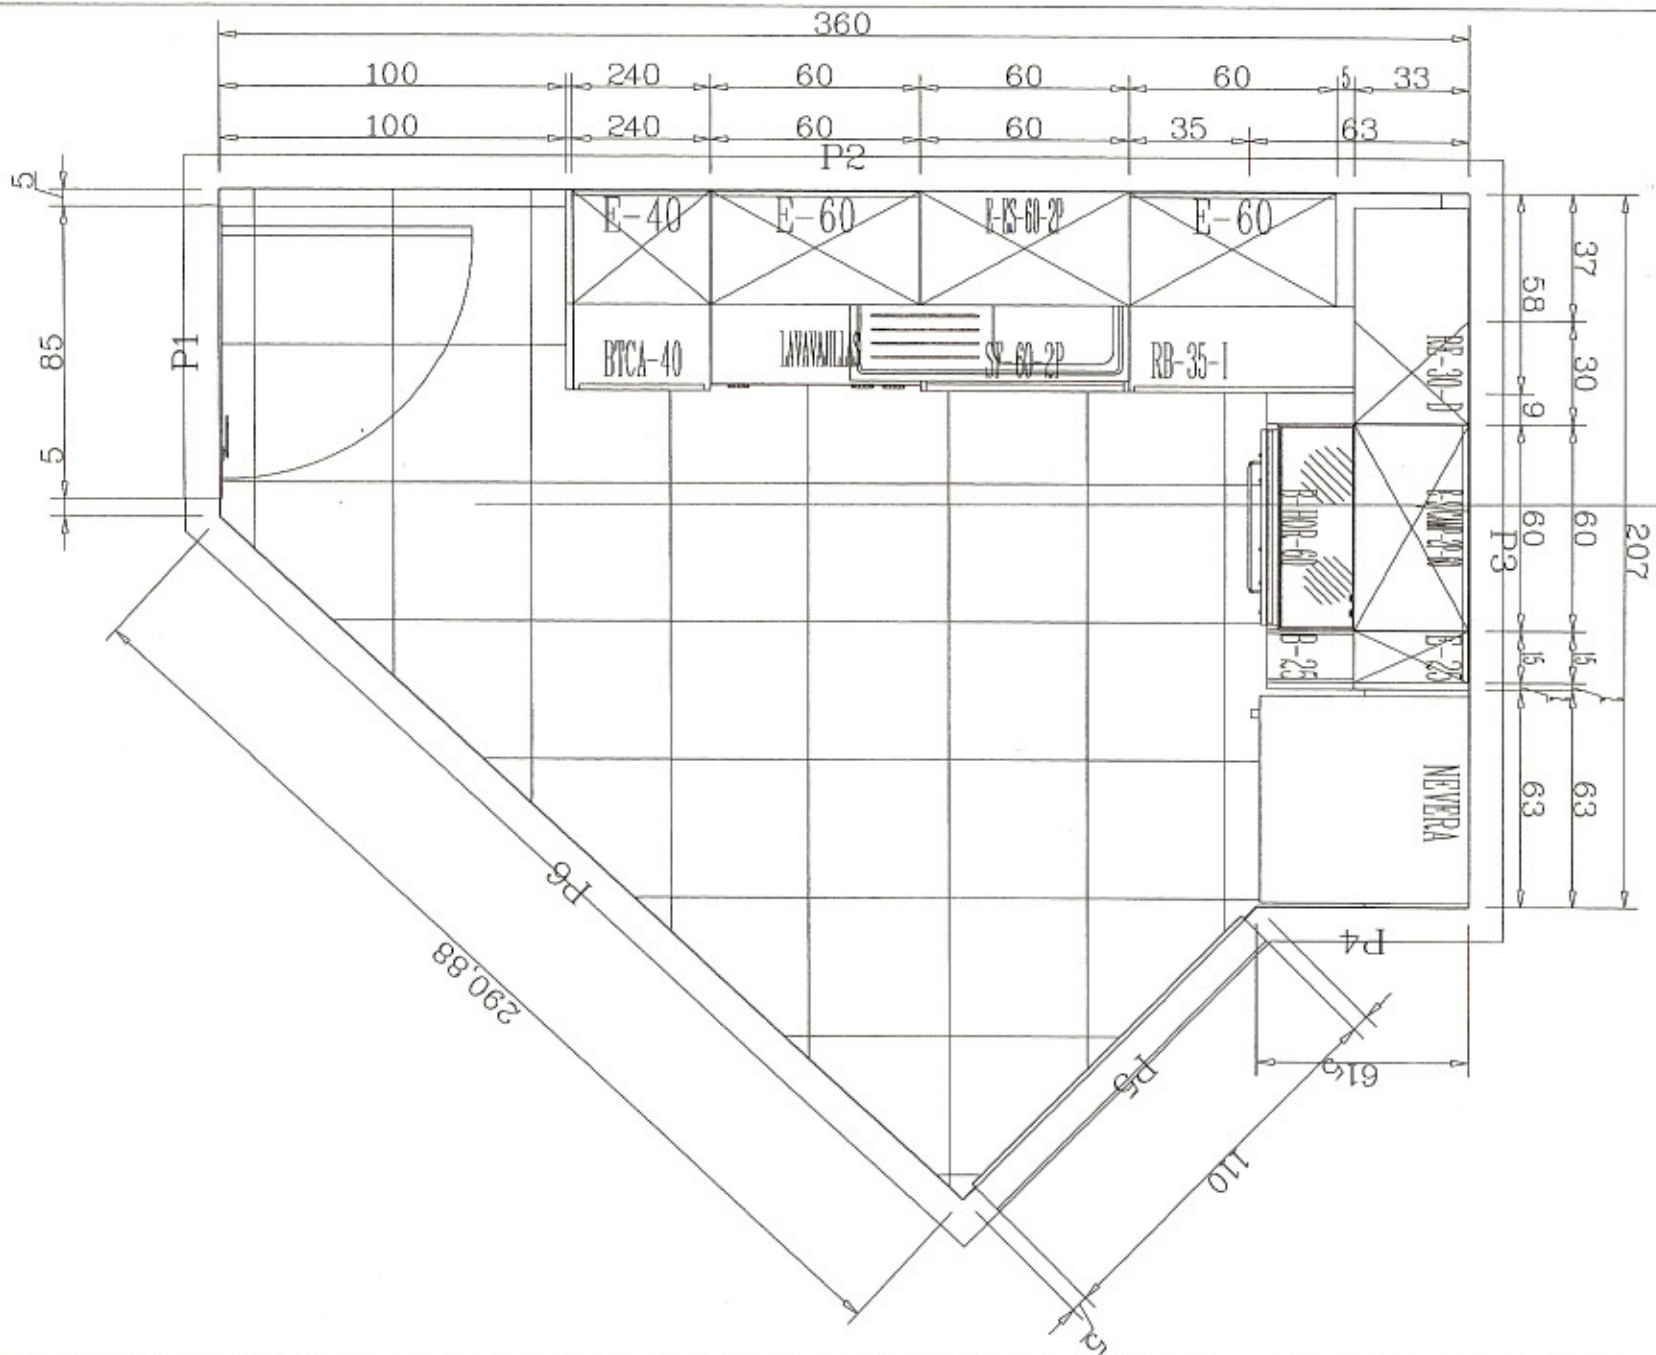

CLIENTE: URBINCO  
 DIRECCION: 65 VIVIENDAS  
 PROYECTO TIPO 6

TELEFONO:  
 FECHA: 14/12/07  
 ESCALA:

CIUDAD: , PARLA ( MADRID )  
 N-PLANO: 658  
 MODELO:

