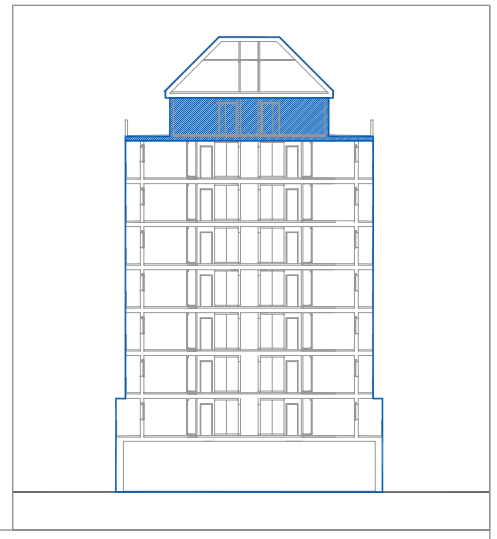

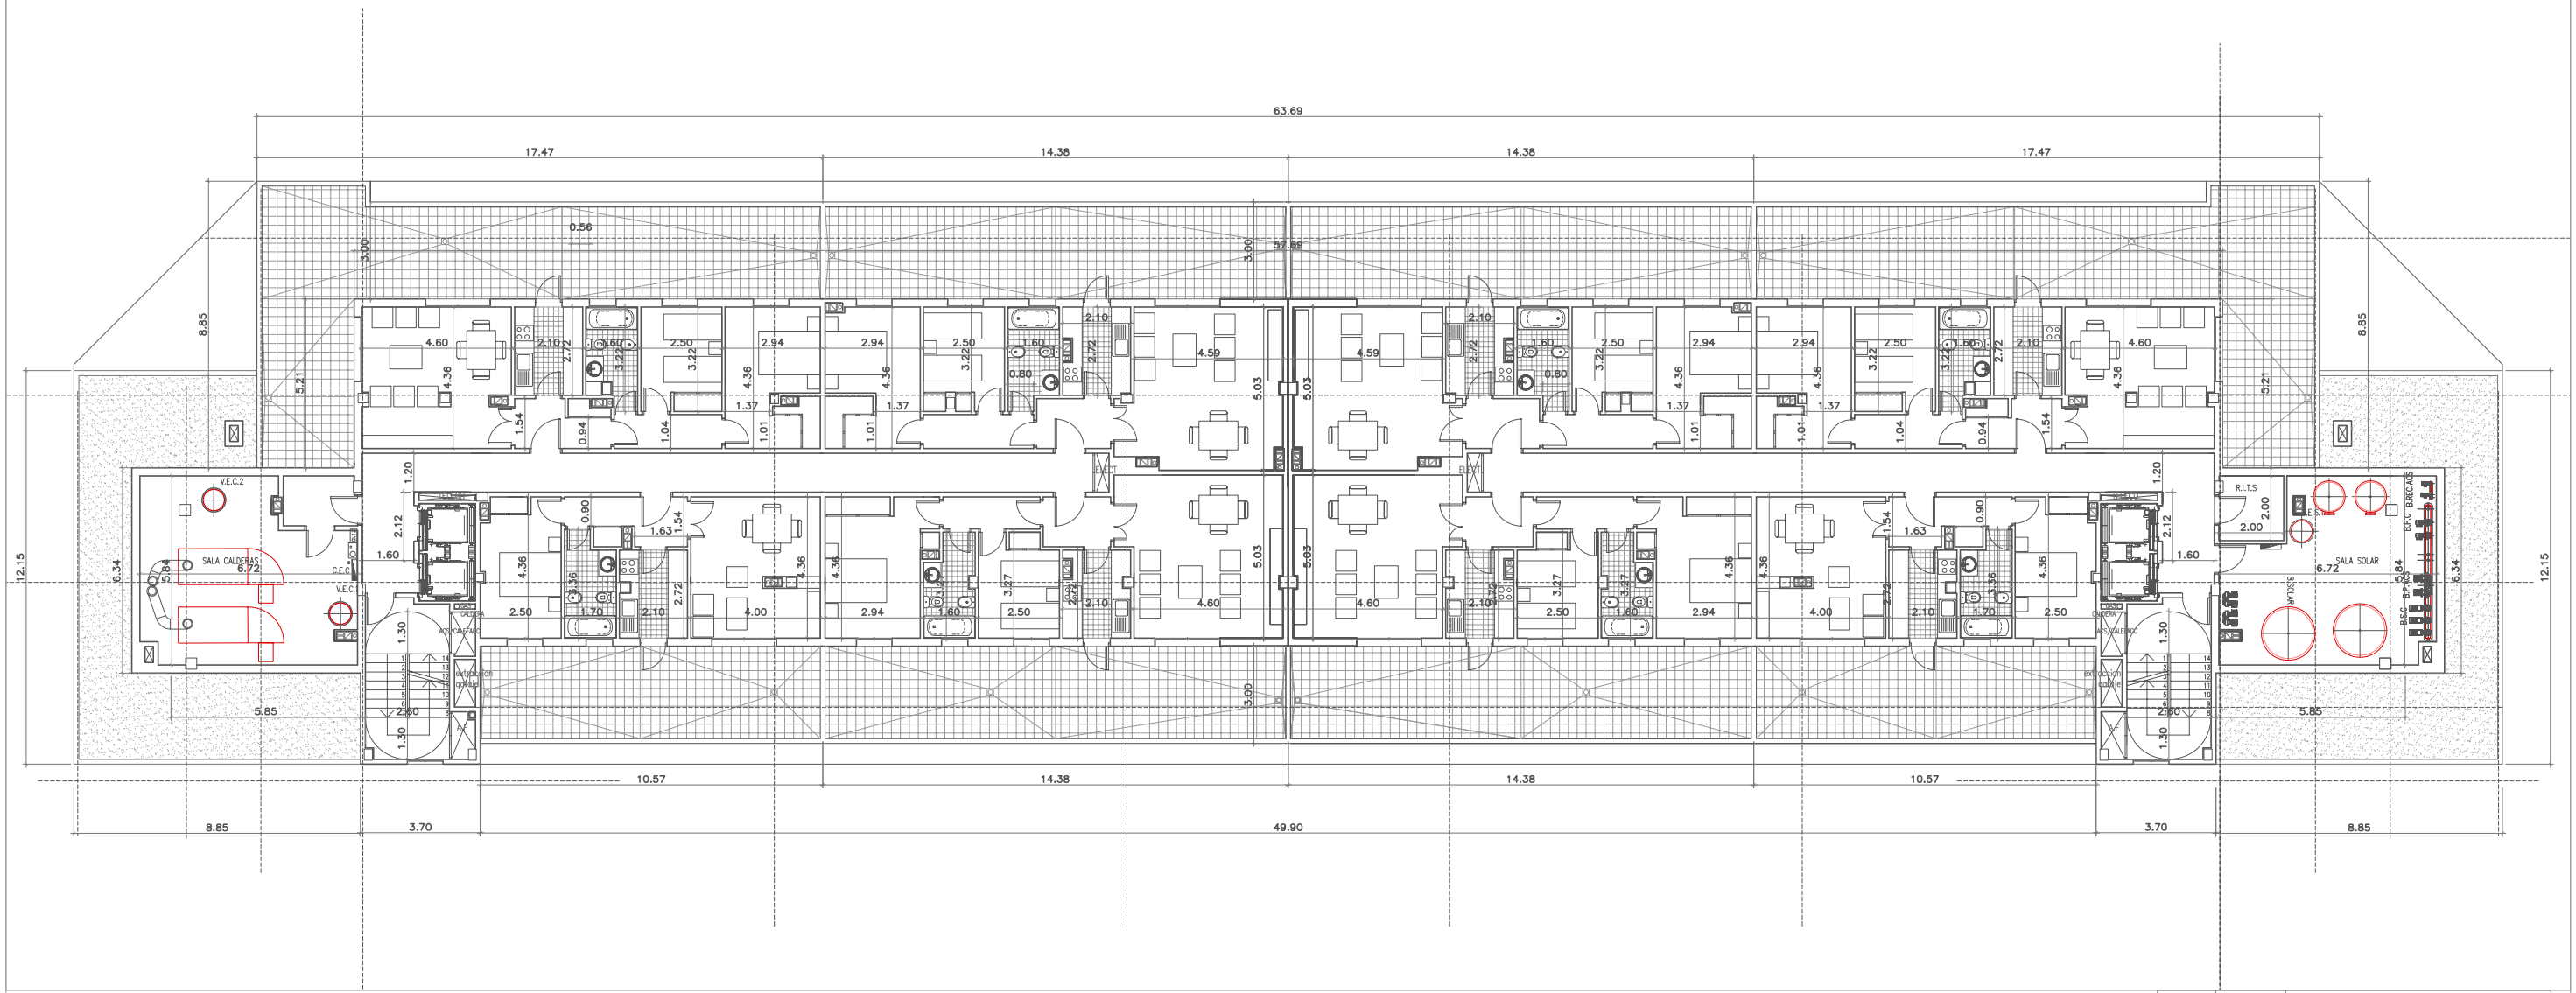

A	NOV–2005	PROYECTO BASICO
EDICION	FECHA	OBSERVACIONES

PROPIEDAD VALLE DE LA PINETA

PROYECTO PROYECTO BASICO DE EDIFICIO RESIDENCIAL CON TRASTEROS Y GARAJES EN LA PARCELA 5.25 EN PLAN PARCIAL UZP. 1.03. ENSANCHE DE VALLECAS. MADRID

TITULO PLANTA ÁTICO

FECHA NOVIEMBRE 2005 — REFERENCIA HP–1329–2005

ESCALA 1/100 — PLANO Nº A.04

LA PROPIEDAD — LOS ARQUITECTOS

VALLE DE LA PINETA

DÑA. ALMUDENA DIEZ SOBRINO COL. 11.200
DON ANGEL SERRANO CEBALLOS COL. 8723