

NIVEL DE CORTINA +30,30m

N BAJO CUBIERTA
+27,00m

N ATICO
+24,10m

N 7
+21,20m

N 6
+18,30m

N 5
+15,40m

N 4
+12,50m

N 3
+9,60m

N 2
+6,70m


N 1
+3,80m

N 0
+0,15m

N -1
-3,15m

N -2
-6,10m

N -3
-10,63

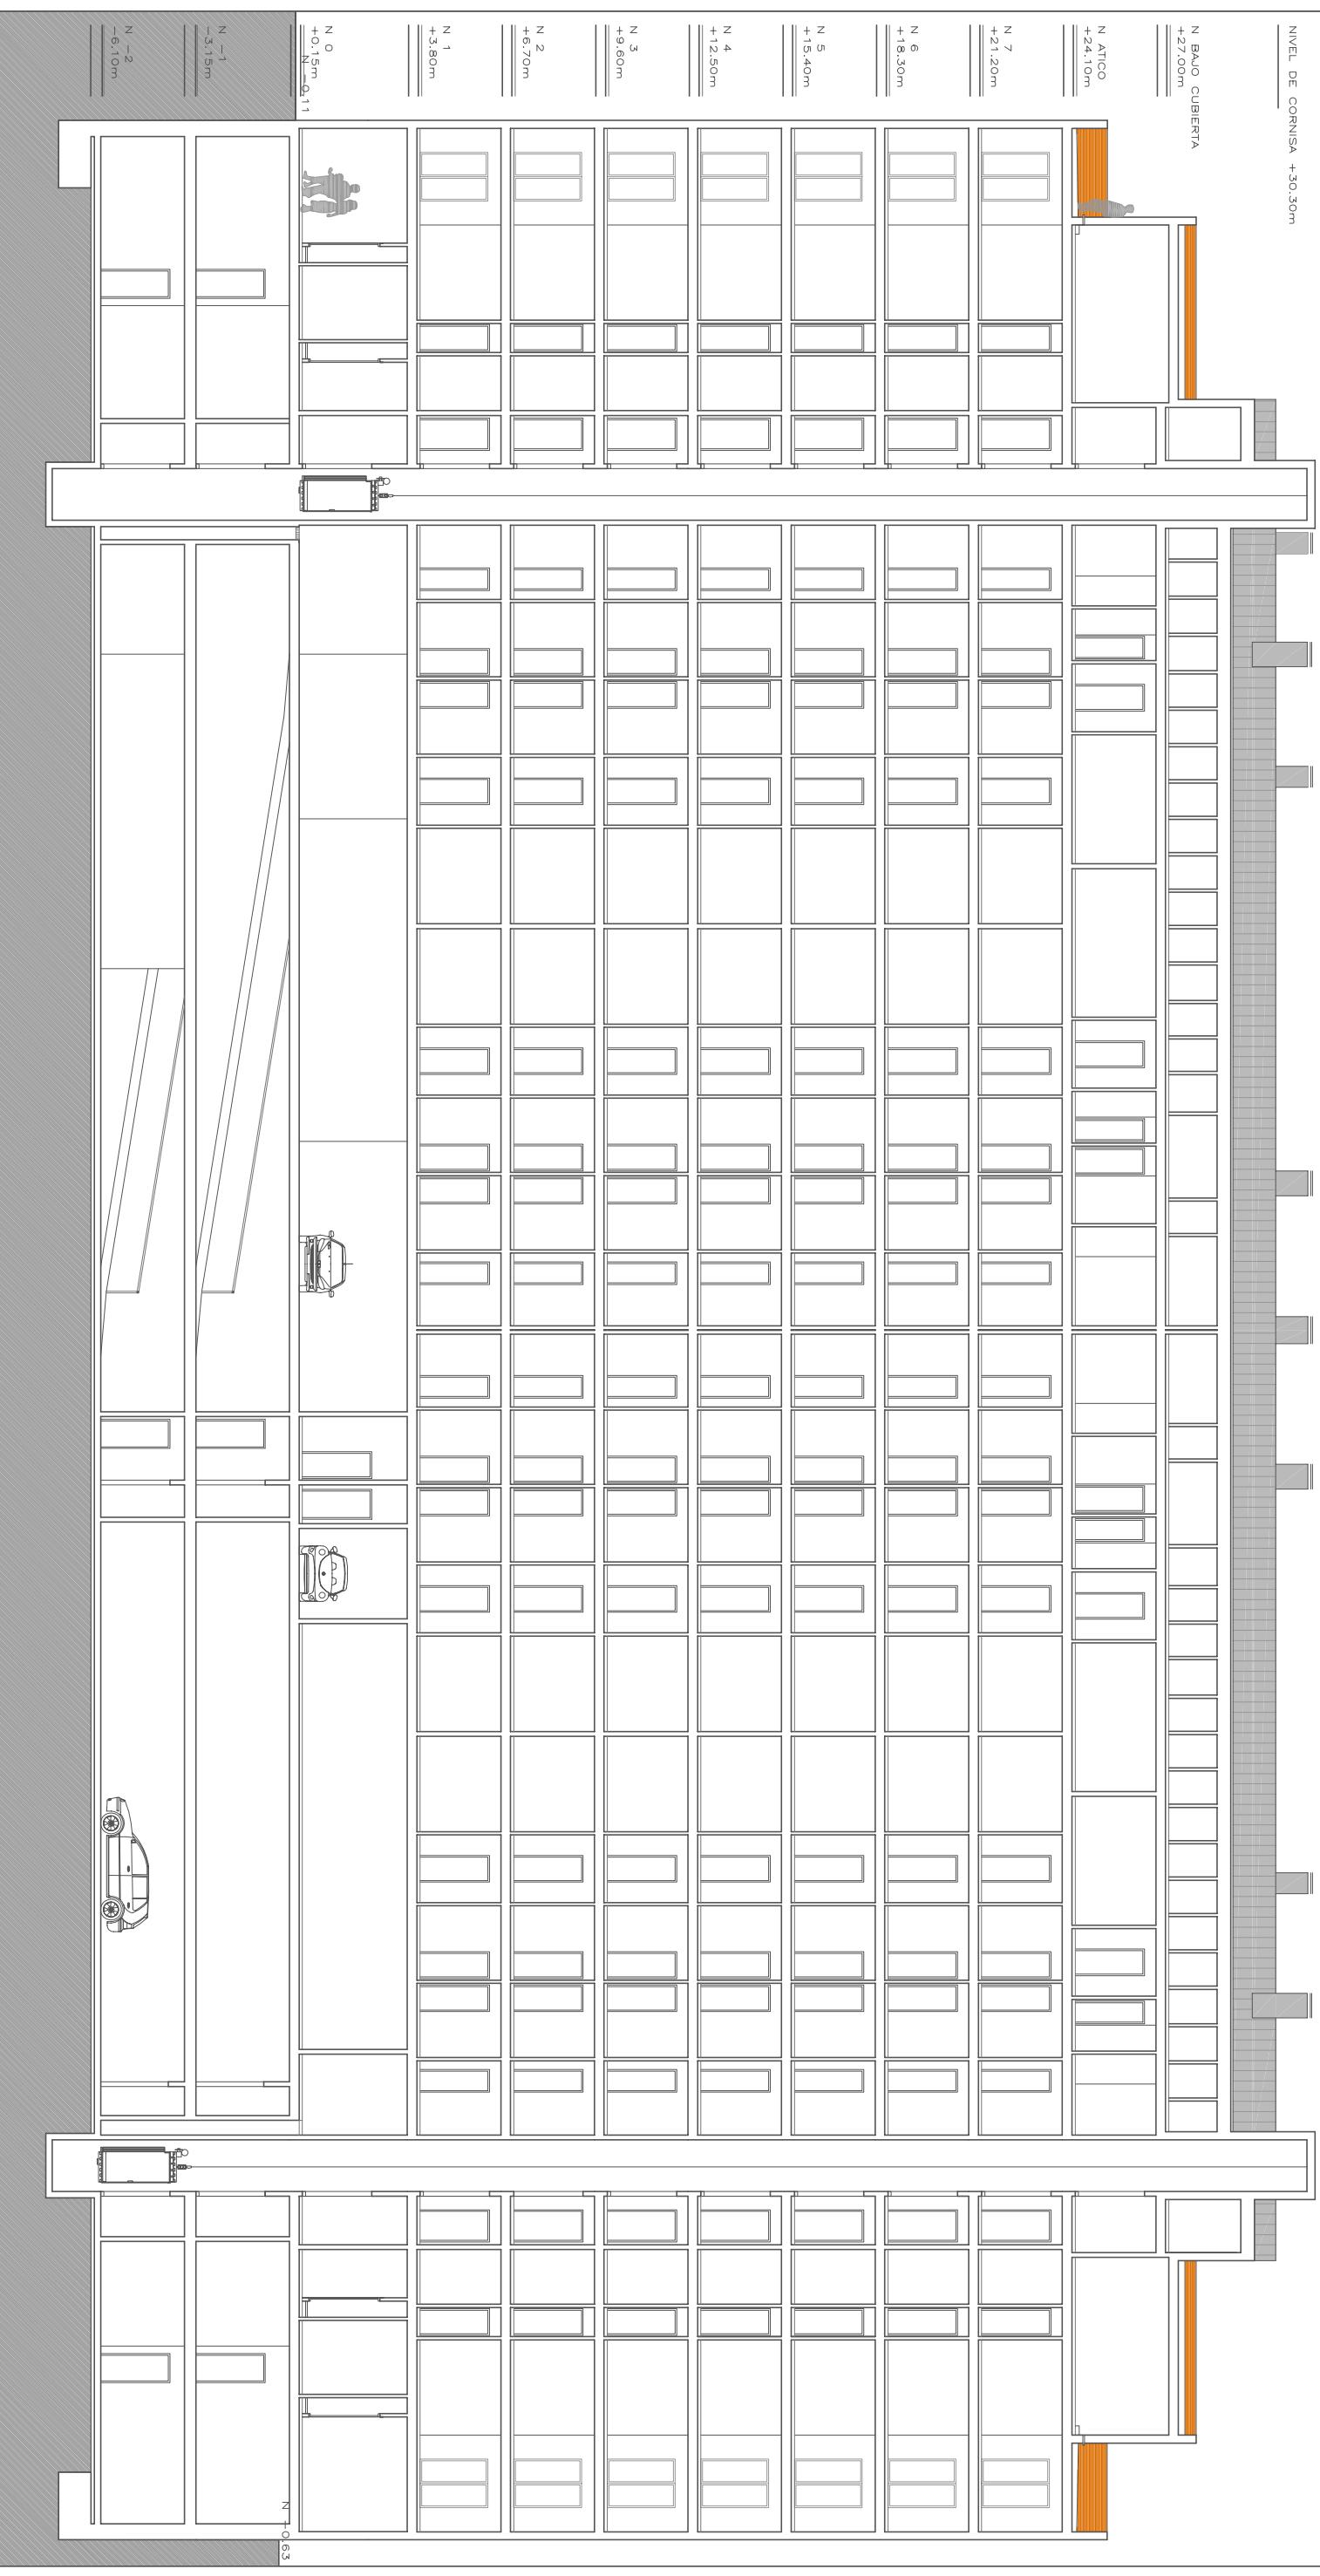

PROPIEDAD	VALLE DE LA PINETA	PROYECTO	BASICO DE EDIFICIO RESIDENCIAL CON TRACTEROS Y GARAJES EN LA PARCELA S-25 EN PLAN PARCIAL UZP. I.O.S. ENSANCHE DE VALLECAS. MADRID
A	NOV-2005	PROYECTO BASICO	
EDICION	FECHA	OBSERVACIONES	
TITULO	SECCION LONGITUDINAL	FECUA NOVEMBRE 2005	REFERENCIA HP-1328-2005
LOS ARQUITECTOS	ESCALA 1/100	PLANO N° A.10.1	