


VAM 1ª VIVIENDA. "PROMOCIÓN GARCÍA NOBLEJAS"

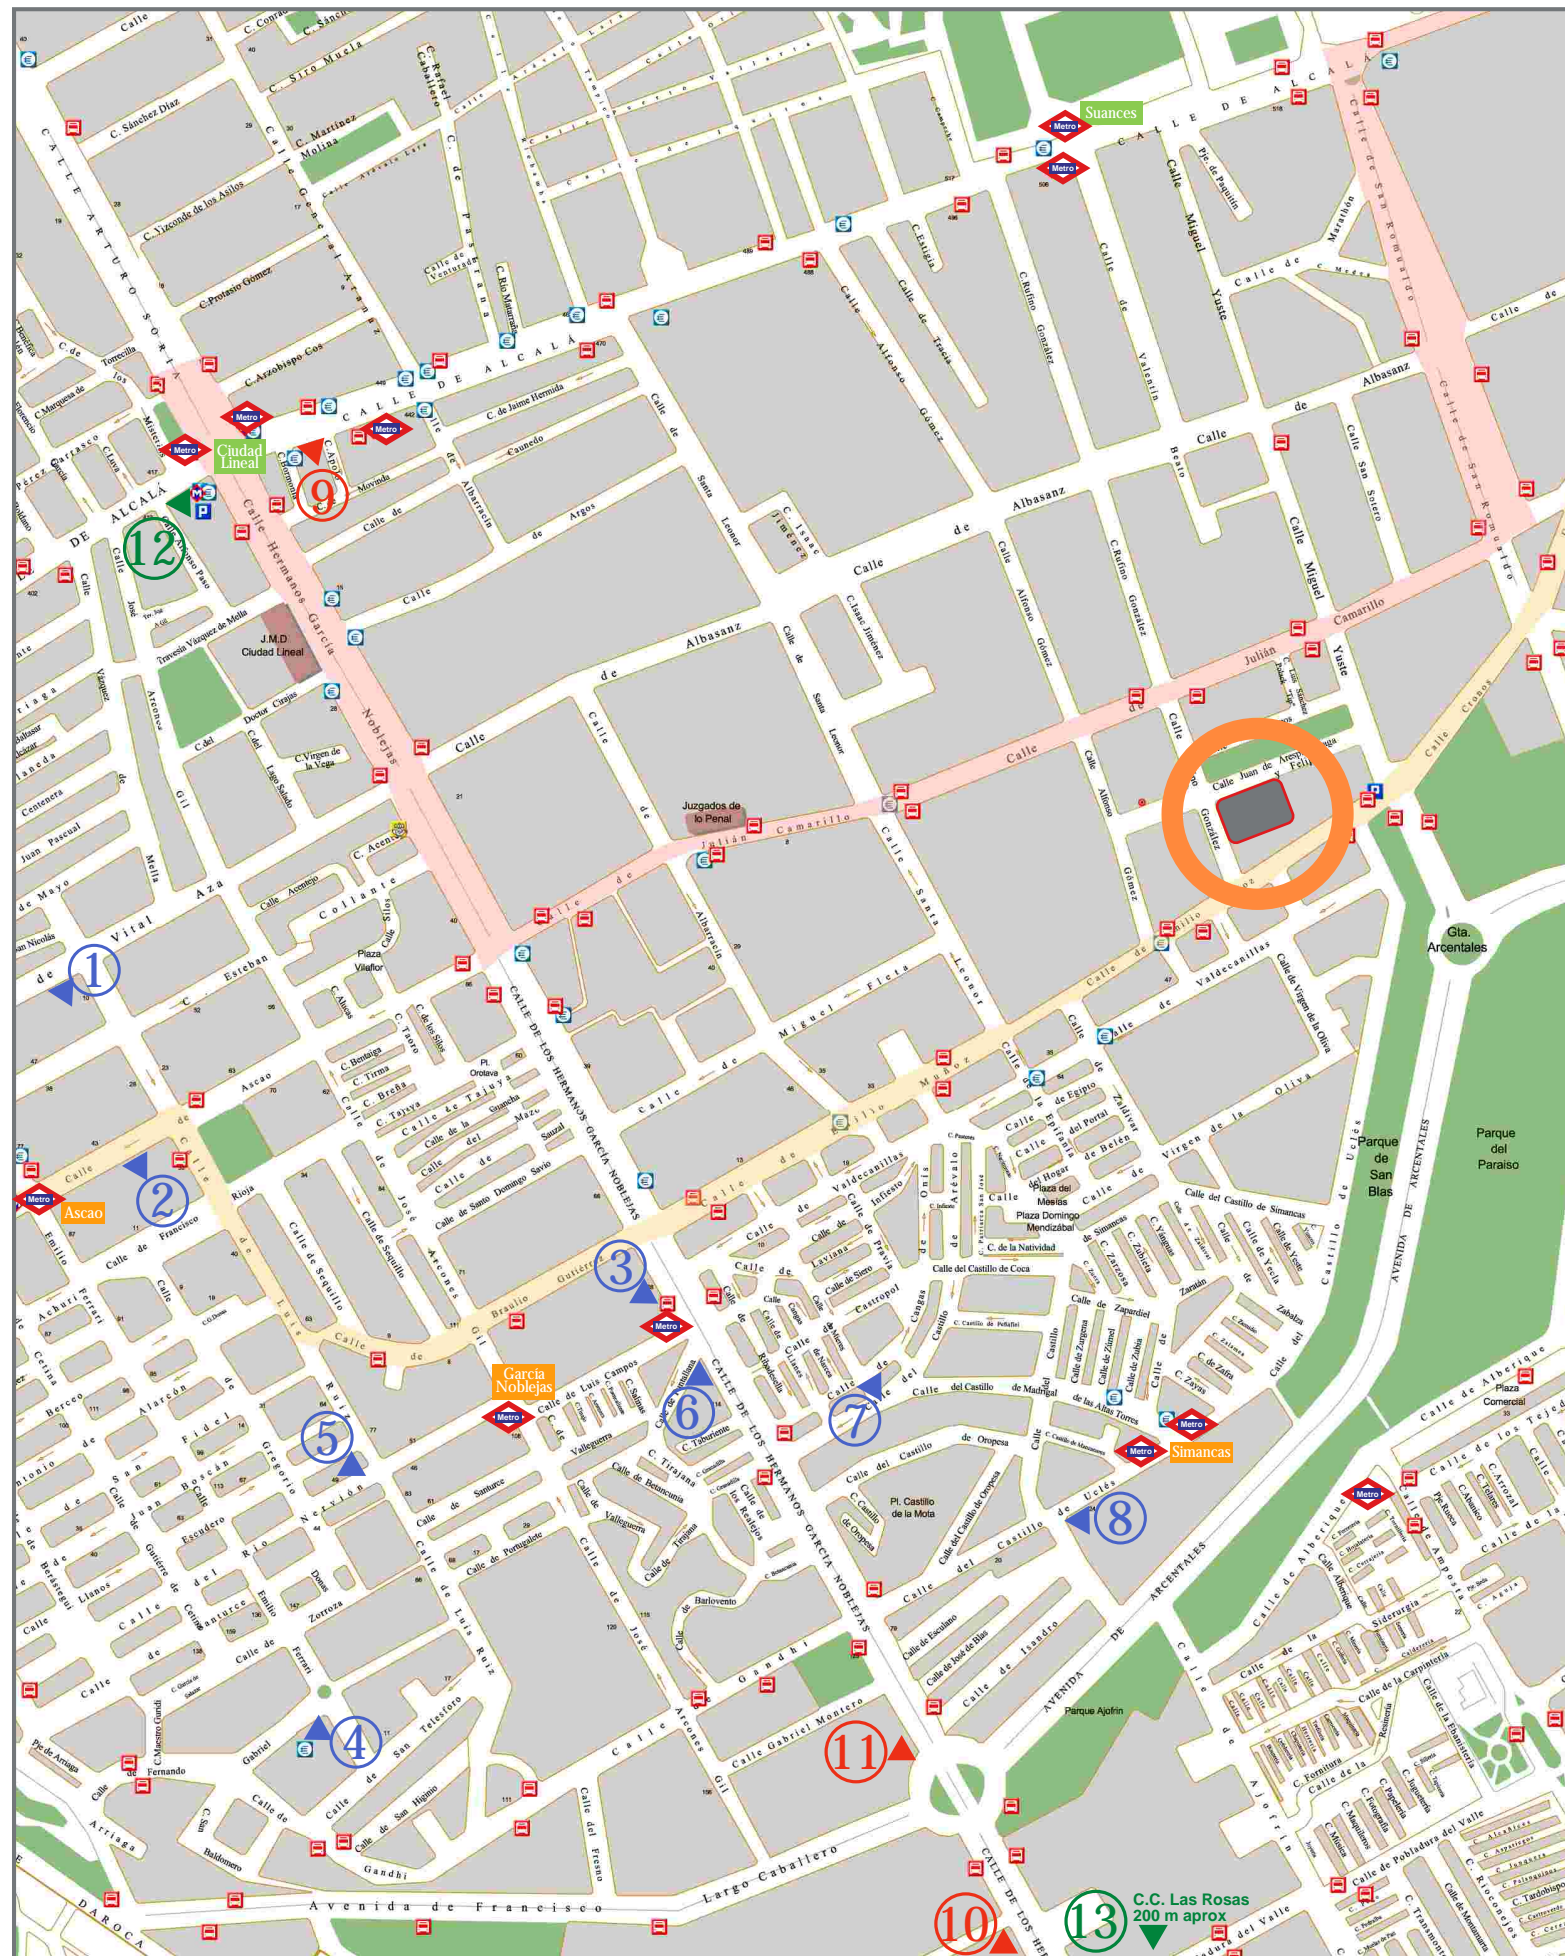

COLEGIOS E INSTITUTOS

- 1 COLEGIO JOYFE: infantil, primaria, secundaria, bachillerato, ciclos formativos de grado medio y superior. C/ Vital Aza, 65
- 2 COLEGIO MIRASIERRA: privado-concertado C/ Ascao, 33
- 3 COLEGIO DE JESÚS Y MARÍA: privado C/ Hermanos García Noblejas, 66 bajo
- 4 COLEGIO SAN JOSÉ HIJAS DE MARÍA: privado C/ Emilio Ferrari, 87
- 5 CENTRO DE EDUCACIÓN INFANTIL Y PRIMARIA MARÍA INMACULADA C/ Luis Ruiz, 26
- 6 CENTRO DE EDUCACIÓN INFANTIL Y PRIMARIA MIGUEL BLASCO C/ Hermanos García Noblejas, 70
- 7 CENTRO DE EDUCACIÓN INFANTIL Y PRIMARIA CARMEN CABEZUDO C/ Cangas de Onís, 7-9
- 8 CENTRO DE EDUCACIÓN INFANTIL Y PRIMARIA REPUBLICA DE CHILE C/ Castillo de Uclés, 28

CENTROS DE SALUD

- 9 CENTRO DE SALUD AVENIDA DE ARAGÓN C/ Alcalá, 425
- 10 CENTRO DE SALUD GARCÍA NOBLEJAS C/ Hermanos García Noblejas, 168
- 11 CENTRO DE SALUD SAN BLAS C/ Hermanos García Noblejas, 89

CENTROS COMERCIALES

- 12 CENTRO COMERCIAL ALCALÁ NORTE C/ Alcalá, 414
- 13 CENTRO COMERCIAL LAS ROSAS Avda. Guadalupe, 2

MEDIOS DE TRANSPORTE

- 28: Puerta de Alcalá - Barrio de Canillejas
- 105: Pza. Ciudad Lineal - Barajas
- 7: García Noblejas, Simancas, Ascao
- 5: Suances, Ciudad Lineal

VAM 1ª VIVIENDA  
"PROMOCIÓN GARCÍA NOBLEJAS"



Promotor: VAM SOC. COOP. MADRILEÑA  
Gestiona: LIBRA GESTIÓN DE PROYECTOS S.L.

Y.LEÓN ARQUITECTURA Y URBANISMO S.L.

Octubre 2007

e: 1/300  
0 1 2 3 4 5 10  
N

NOTA: Plano orientativo sujeto a modificaciones técnicas y urbanísticas, no constituye documento contractual

PLANTA SITUACIÓN