



VIVIENDA 3D-MV2

PLANTA BAJA


PORTAL 6, PUERTA A



Superficie Útil	
Espacio	m ²
Distribuidor	10,72
Cocina-tendedero	9,76
Sala-comedor	25,07
Baño 2	3,81
Baño 1	4,91
Dormitorio 1	14,61
Dormitorio 2	8,29
Dormitorio 3	8,66
Sup. Ext (10%)	8,58
Total	94,41
Superficie Construida	
Total	111,33

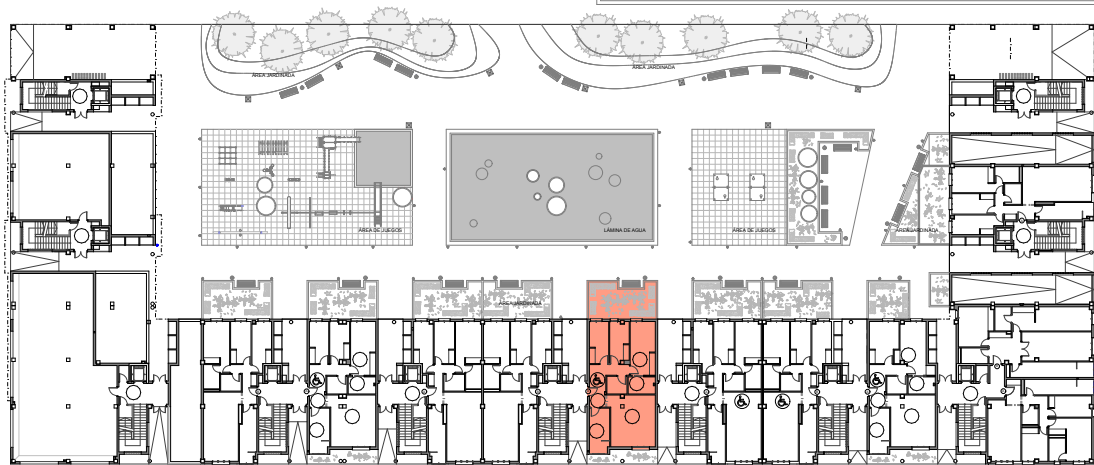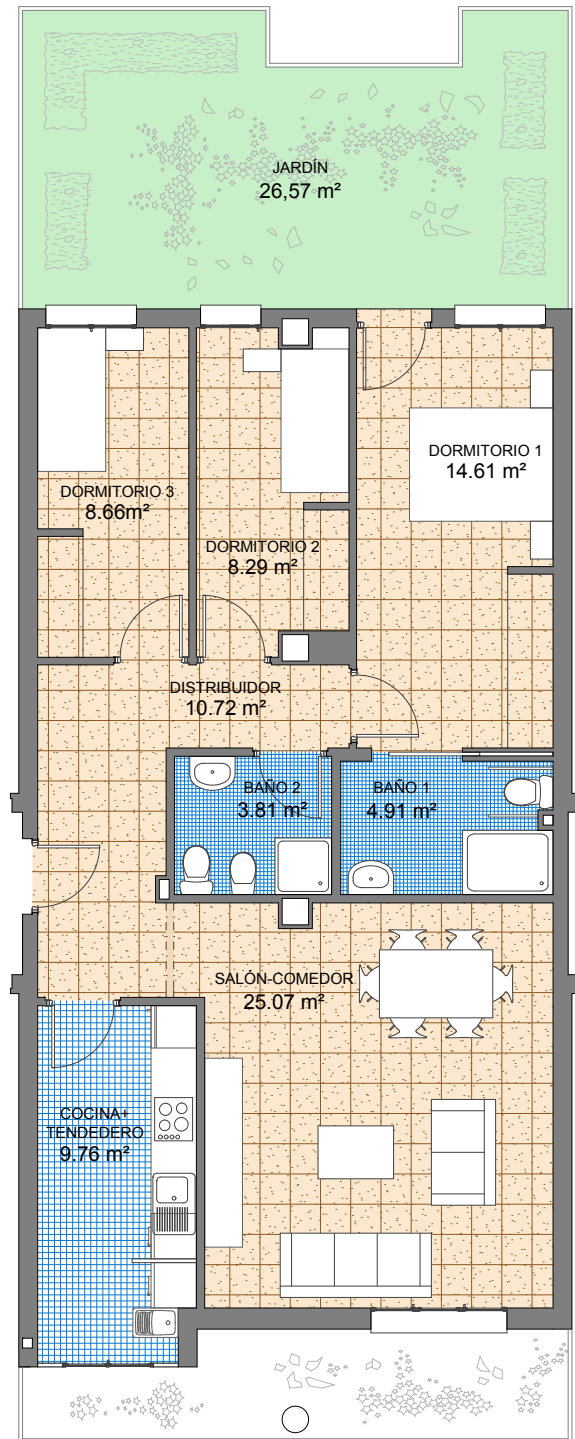

PLANTA BAJA

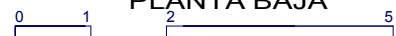

1:100



PROMOCIÓN DE VIVIENDAS DE PROTECCIÓN PÚBLICA DE PRECIO LIMITADO
SECTOR 115-A: ESPARTALES NORTE (Alcalá de Henares)

PARCELA RC-8.2

ARQUITECTOS: Irene Alonso Pulido y Julio Martín Barroso

El presente plano tiene carácter informativo y no contractual, pudiendo sufrir modificaciones por motivos técnicos y jurídicos.

LOTE 09