



ALZADO LATERAL

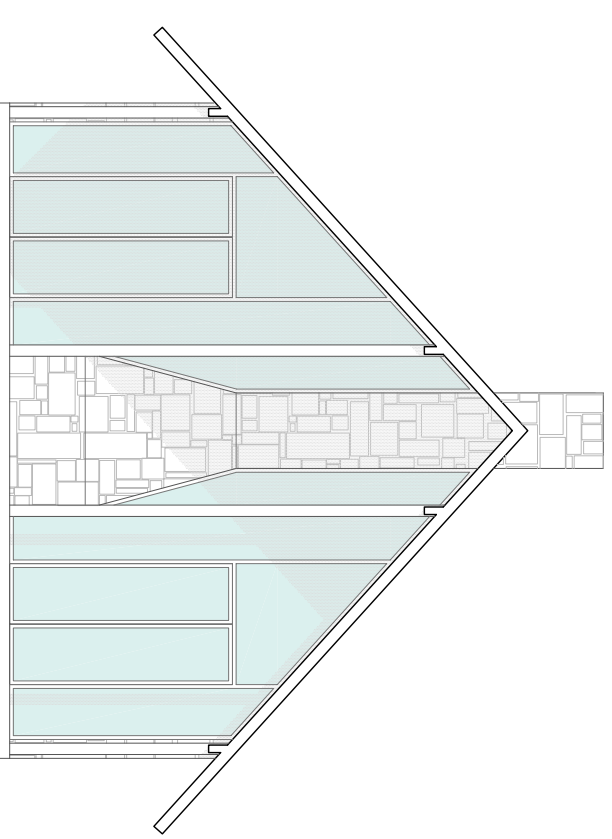

ALZADO POSTERIOR

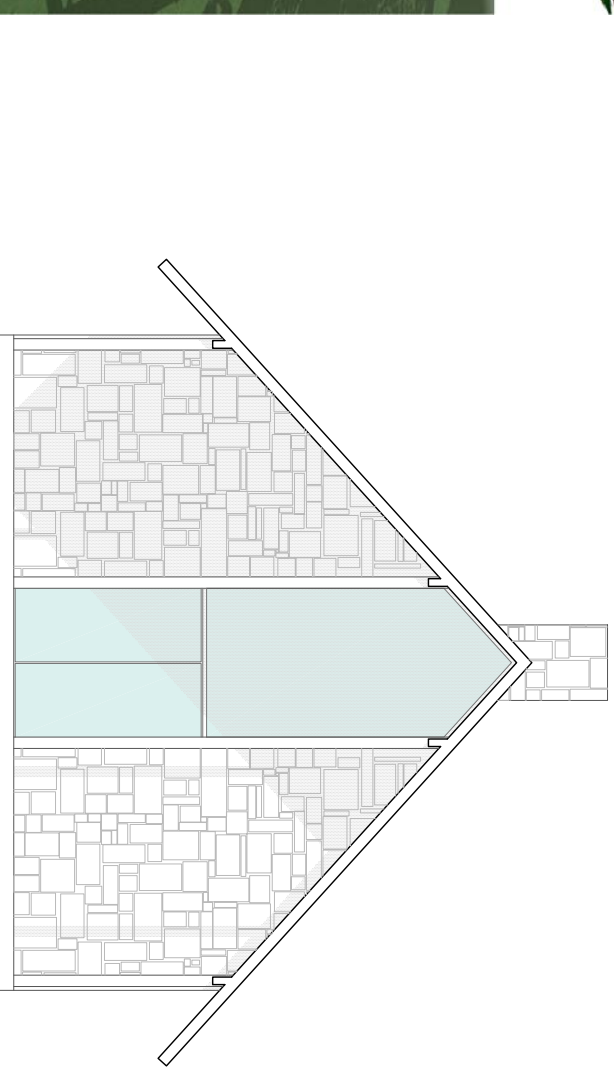

ALZADO PRINCIPAL



PROYECTO DE CENTRO DE REUNIONES

TÍTULO:

URBANIZACIÓN SOTOMOSILLAS
DURUELO/SEGOVIA

PLANTA ALZADOS

TAMAÑO: A3
ESCALA: 1/100

FECHA: SEPTIEMBRE 2009

PLANO Nº 02

ARQUITECTO:
JOSÉ FRANCISCO BERNARDINO ALONSO

PROPIEDAD:
COMUNIDAD PROPIETARIOS

REVISIONES:

COLEGIADO COAM: 16.531

ESTUDIO 0712 C/AMBROZ 11 3º-2 28032 MADRID TLF: 91 22 35 396