




IMÁGENES TERRAZA POSTERIOR



IMÁGENES DE SALA

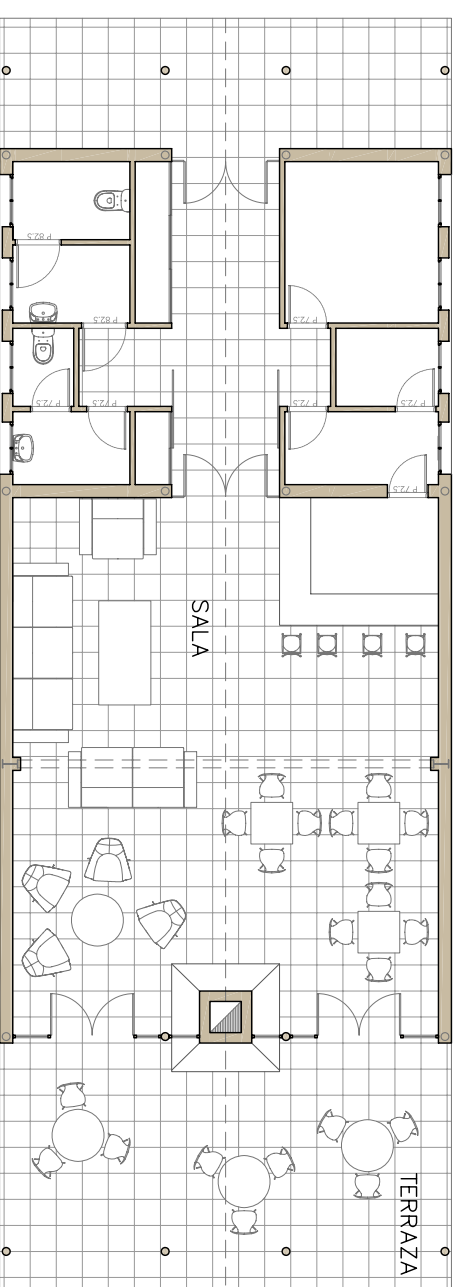

PROYECTO DE CENTRO DE REUNIONES

TÍTULO:

URBANIZACIÓN SOTOMOSILLAS  
DURUELO/SEGOVIA

IMÁGENES

TAMAÑO: A3  
ESCALA: 1/100

FECHA: SEPTIEMBRE 2009

PLANO Nº 03

ARQUITECTO:  
JOSÉ FRANCISCO BERNARDINO ALONSO

PROPIEDAD:  
COMUNIDAD PROPIETARIOS

REVISIONES:

COLEGIADO COAM: 16.531

ESTUDIO 0712 C/AMBROZ 11 3º-2 28032 MADRID TLF: 91 22 35 396

