



Parking 2'70A
 0'220

5'32L


Referencia de suelo
 Alcantarados
 parque

Plano Figueras - 125

Trastero 2'93
 2'10

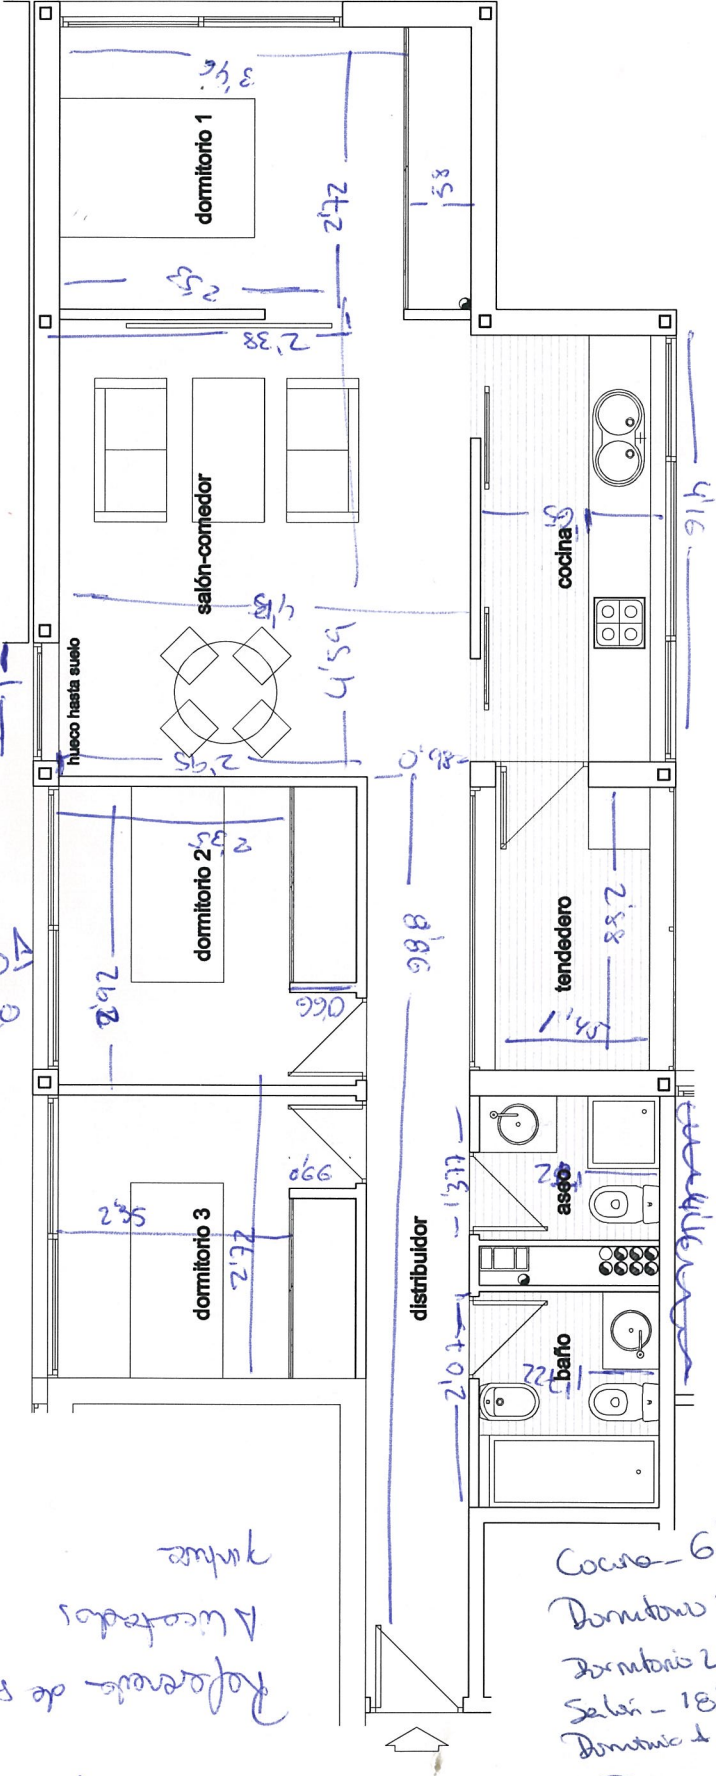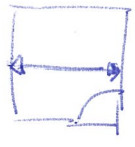

Cocina - 6'864
 Dormitorio 3 - 8'184
 Dormitorio 2 - 7'040
 Salón - 18'956
 Dormitorio 1 - 10'188
 Pasillo - 8'682
 Baño - 3'564

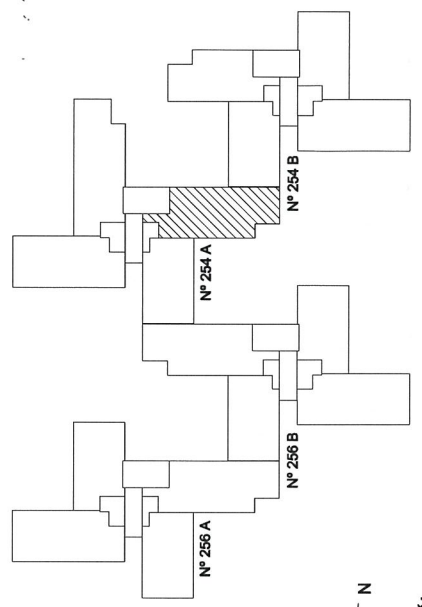


CALLE DE ANTONIO LÓPEZ
 PLANO GUÍA

CALLE: ANTONIO LÓPEZ
 PORTAL: 254A
 PISO: 7º "A"

PROMOCIÓN VIRGEN DE LA ENCINA
 RÉGIMEN V.P.P.L. (VENTA)
 144 VIVIENDAS, GARAJES Y TRASTEROS
 CALLE ANTONIO LÓPEZ

INFORMACION SIN CARACTER CONTRACTUAL
 POR ESTAR EN CONSTRUCCION, ESTA PROMOCION PUEDE
 SUFRIR VARIACIONES DURANTE LA EJECUCION DE LA OBRA
 LA VIVIENDA SE ENTREGARA CON LA COCINA SIN AMUEBLAR

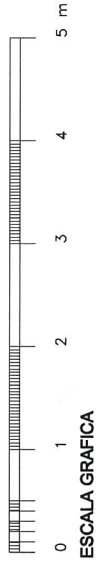

ESCALA GRAFICA