


VIVIENDA TIPO A

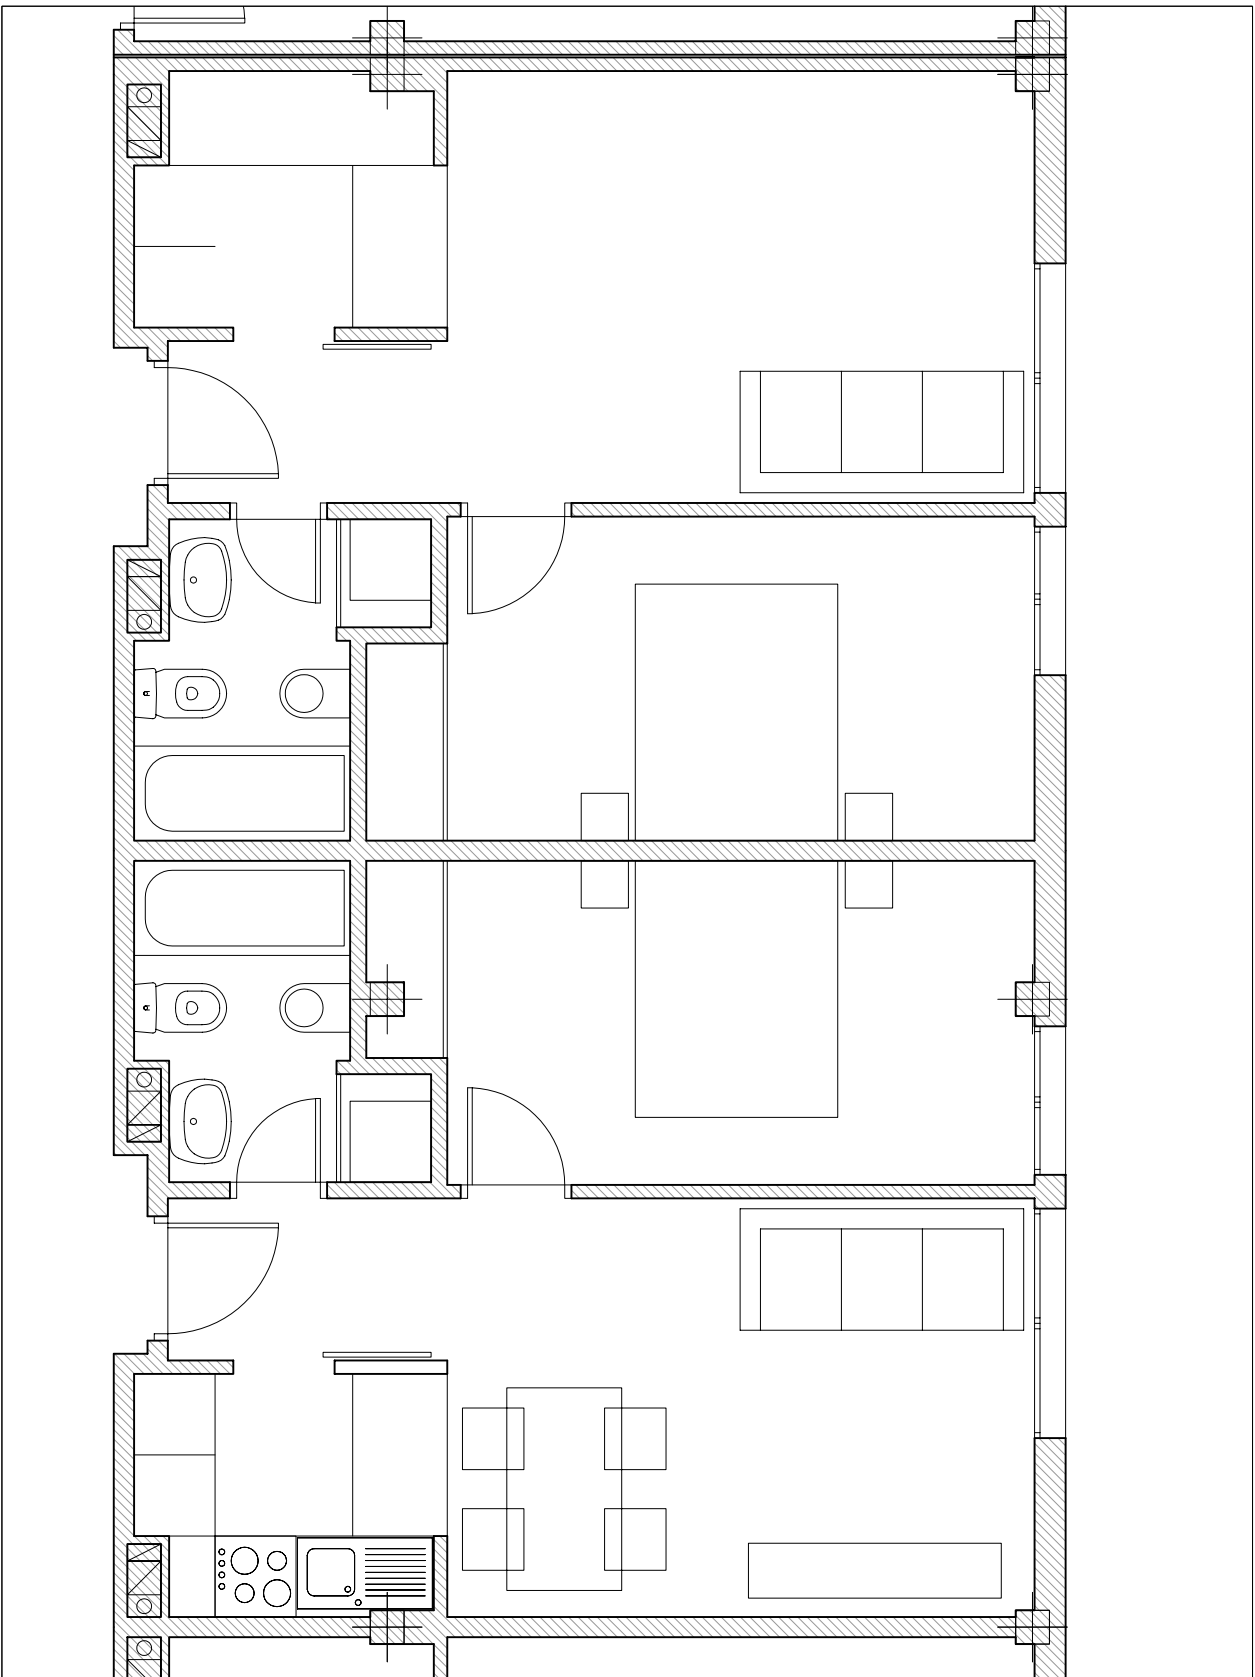

**CANO Y ESCARIO**

ARQUITECTURA

BENJAMIN CANO DOMINGUEZ • DIEGO ESCARIO TRAVESEDO