


VIVIENDA TIPO M

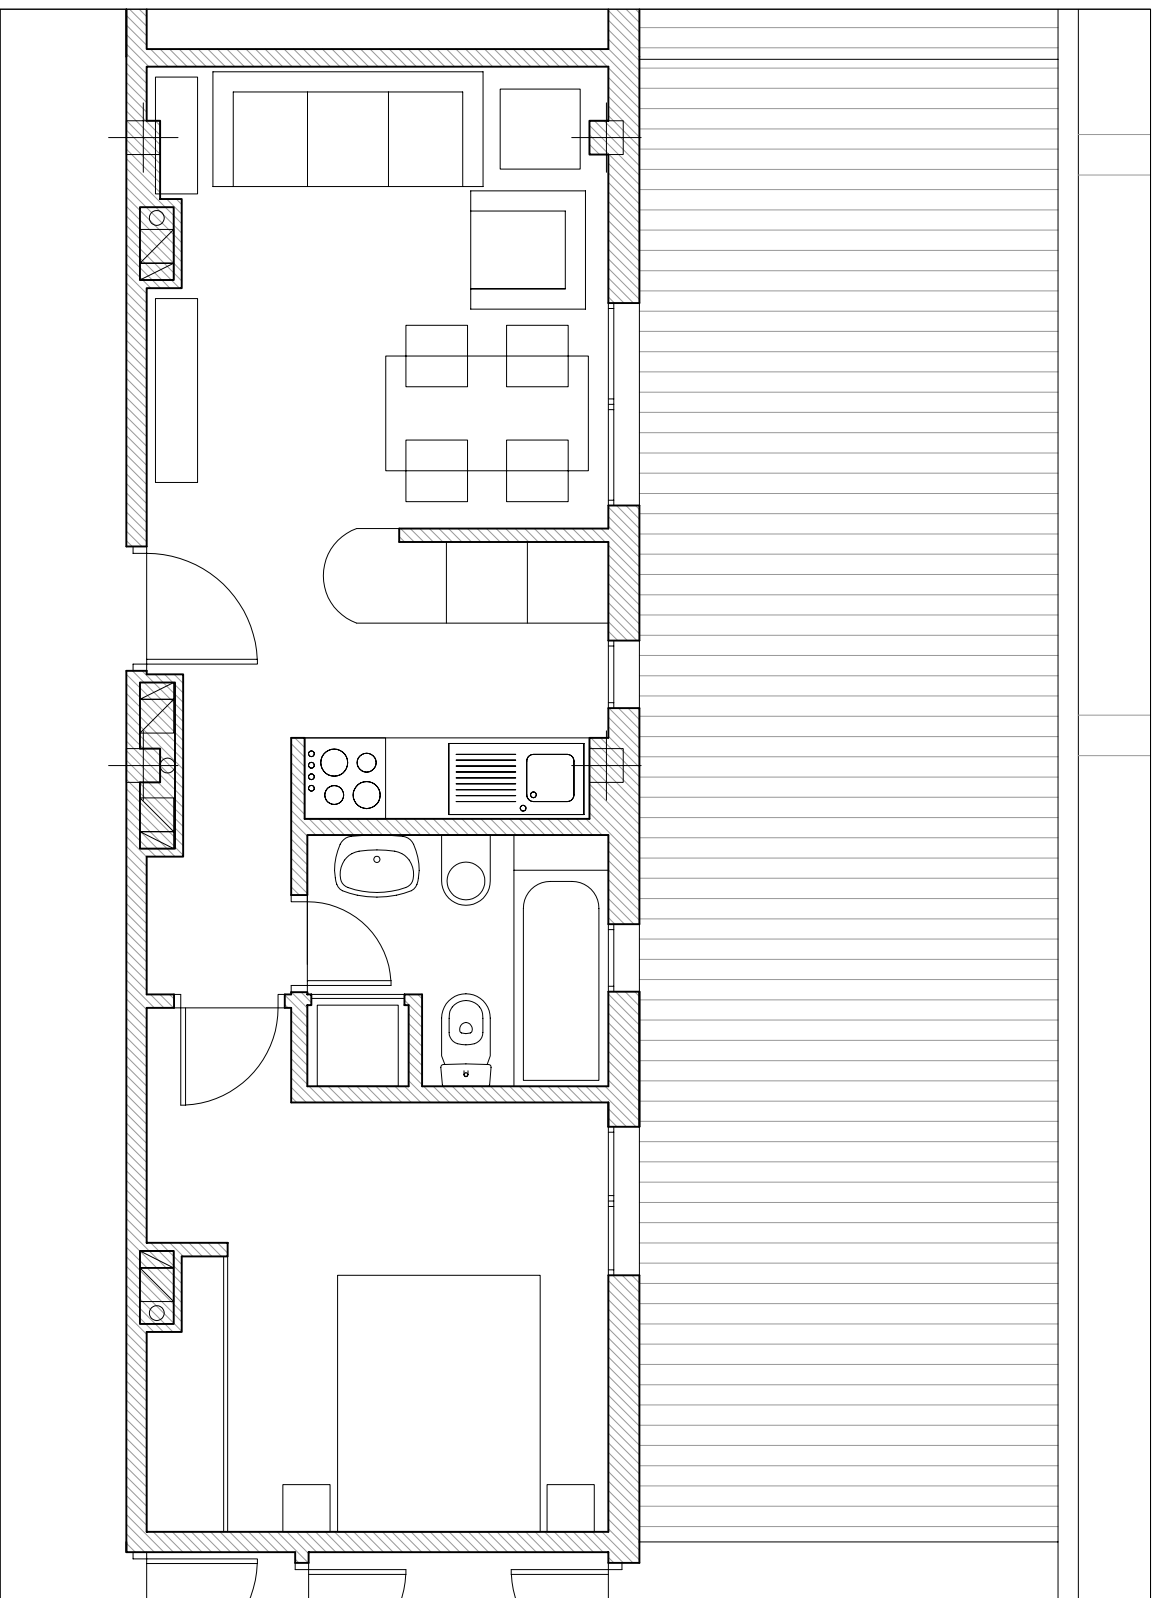

CANO Y ESCARIO

ARQUITECTURA

BENJAMIN CANO DOMINGUEZ • DIEGO ESCARIO TRAVESEDO