


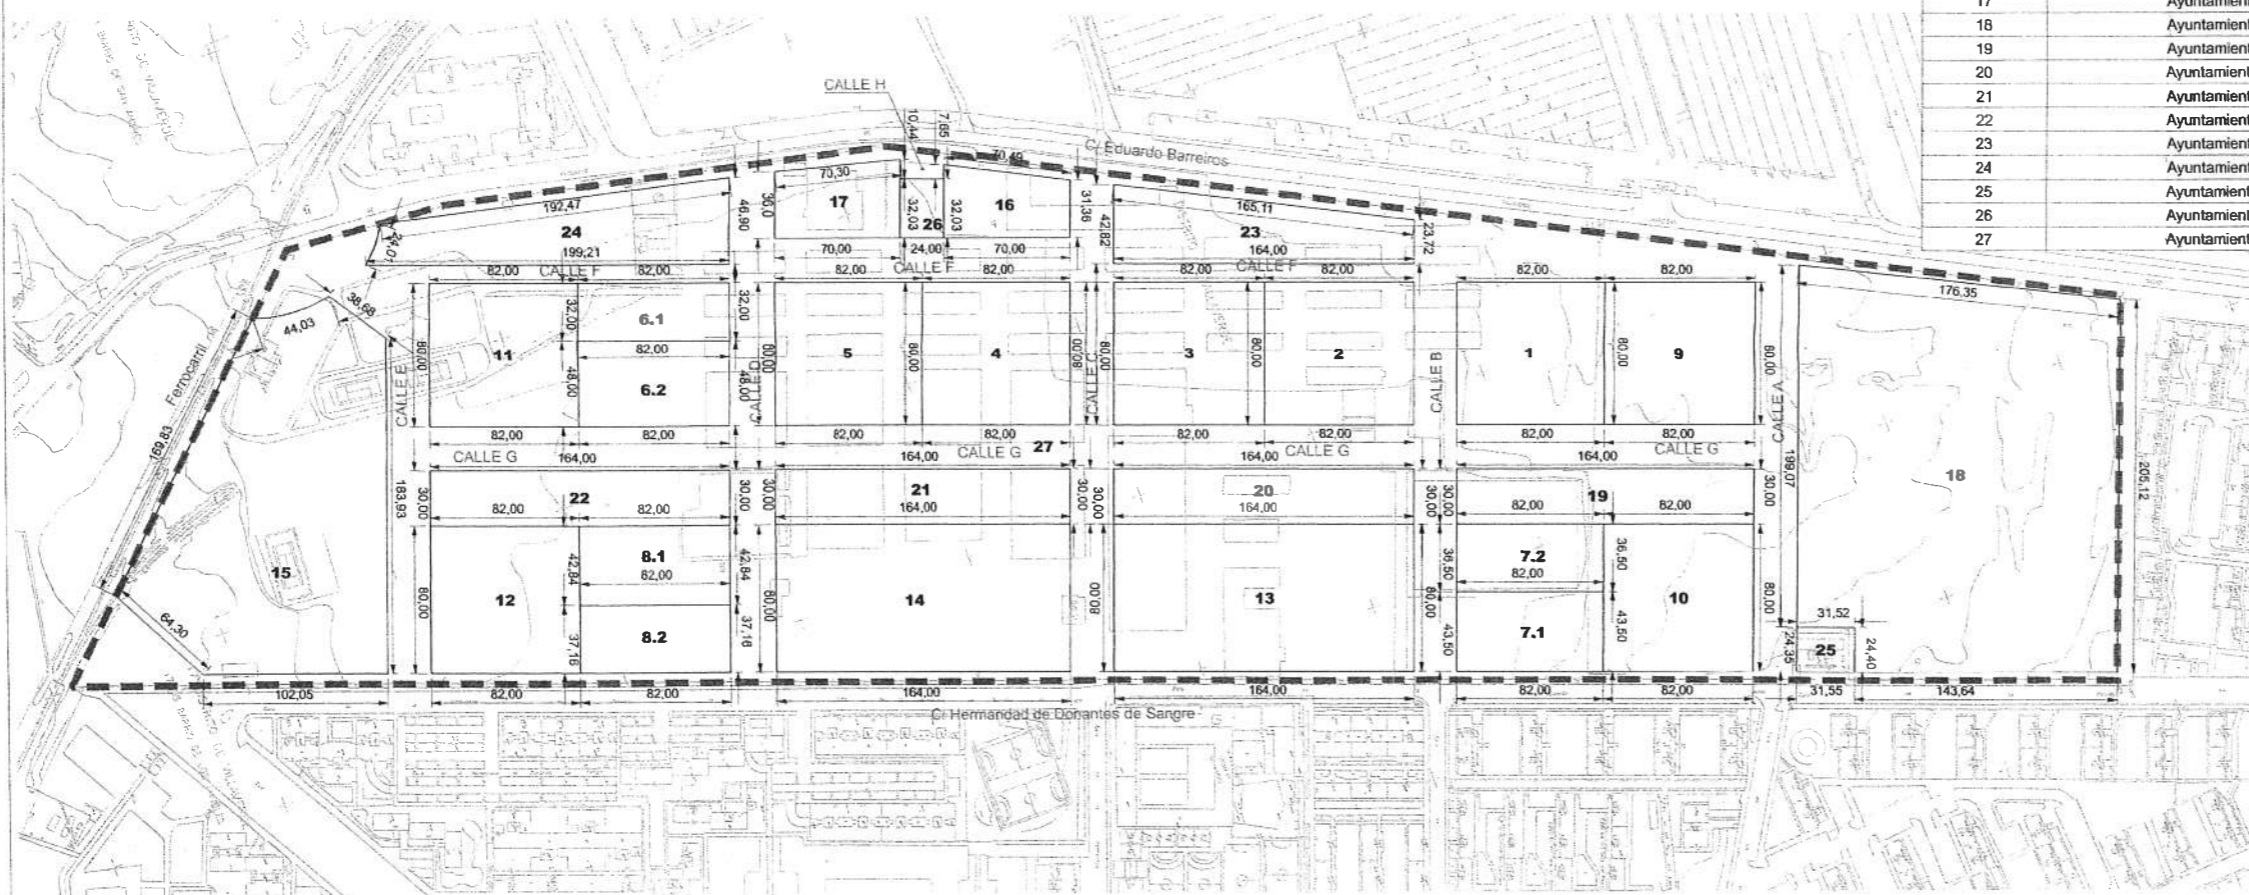

[ Nº de parcela ]	[ Adjudicatario ]	[ Cuota Ejecución Urbanización ]	[ Cuota Propiedad ]
1	Gerencia de Infraestructura y Equipamiento de la Defensa	9,9547 %	100 %
2	Gerencia de Infraestructura y Equipamiento de la Defensa	9,9547 %	100 %
3	Gerencia de Infraestructura y Equipamiento de la Defensa	9,9547 %	100 %
4	Gerencia de Infraestructura y Equipamiento de la Defensa	9,9547 %	100 %
5	Gerencia de Infraestructura y Equipamiento de la Defensa	9,9547 %	100 %
6.1	Gerencia de Infraestructura y Equipamiento de la Defensa	3,9819 %	100 %
6.2	Ayuntamiento de Madrid	cesión 10 %	100 %
7.1	Gerencia de Infraestructura y Equipamiento de la Defensa	6,0141 %	100 %
7.2	Gerencia de Infraestructura y Equipamiento de la Defensa	5,0467 %	100 %
8.1	Gerencia de Infraestructura y Equipamiento de la Defensa	5,9225 %	100 %
8.2	Ayuntamiento de Madrid	cesión 10 %	100 %
9	Gerencia de Infraestructura y Equipamiento de la Defensa	7,3153 %	100 %
10	Gerencia de Infraestructura y Equipamiento de la Defensa	7,3153 %	100 %
11	Gerencia de Infraestructura y Equipamiento de la Defensa	7,3153 %	100 %
12	Gerencia de Infraestructura y Equipamiento de la Defensa	7,3153 %	100 %
13	Ayuntamiento de Madrid		100 %
14	Ayuntamiento de Madrid		100 %
15	Ayuntamiento de Madrid		100 %
16	Ayuntamiento de Madrid		100 %
17	Ayuntamiento de Madrid		100 %
18	Ayuntamiento de Madrid		100 %
19	Ayuntamiento de Madrid		100 %
20	Ayuntamiento de Madrid		100 %
21	Ayuntamiento de Madrid		100 %
22	Ayuntamiento de Madrid		100 %
23	Ayuntamiento de Madrid		100 %
24	Ayuntamiento de Madrid		100 %
25	Ayuntamiento de Madrid		100 %
26	Ayuntamiento de Madrid		100 %
27	Ayuntamiento de Madrid		100 %



Este documento es copia del original aprobado definitivamente el día **25 SEP 2009**  
 AREA DE GOBIERNO DE URBANISMO Y VIVIENDA  
 LA JEFE DE SERVICIO DE GESTIÓN DE SUELO PRIVADO  
 N.º ref: **08/72** Beatriz Izquierdo de la Cuerda

--- Limite del ámbito

	[ cliente ]	[ título proyecto ]
	Secretaría de Estado de la Defensa Gerencia de Infraestructura y Equipamiento	Maria Isabel Martín Benítez Secretaría General de la G.I.E.D.

Proyecto de Reparcelación del A.P.E. 17.02  
 "Parque Central de Ingenieros de Villaverde" (Madrid)

dibuja	Marta Valles Gómez
comprueba	Ernesto Carrasco Valverde
verifica	Carlos Correa Roldán

[ escalas ]	1:2000
	DIN A-1 originales

[ título del plano ]	Adjudicación. Parcelas Resultantes		
[ código ]	[ fecha ]	[ plano nº ]	
00184P001 P05-0101R5.dgn sustituye a P05-0101R4.dgn	octubre 2008	5	hoja 1 de 1