




[Nº de parcela]	[Régimen]	[Sup. Parcela m²]	[Edificabilidad m²]	[Índice Edif./Parcela]
1	VPPL	6.560	18.144	2,7658
2	VPPL	6.560	18.144	2,7658
3	VPPL	6.560	18.144	2,7658
4	VPPL	6.560	18.144	2,7658
5	VPPL	6.560	18.144	2,7658
6.1	VPPL	2.624	7.257,60	2,7658
6.2	VPPL	3.936	10.886,40	2,7658
7.1	VL	3.567	9.865,44	2,7658
7.2	VL	2.993	8.278,56	2,7660
8.1	VL	3.512,88	9.715,20	2,7656
8.2	VL	3.047,12	8.428,80	2,7662
9	VL	6.560	12.000	1,8293
10	VL	6.560	12.000	1,8293
11	VL	6.560	12.000	1,8293
12	VL	6.560	12.000	1,8293
13	EQUIPAMIENTO	13.120		
14	EQUIPAMIENTO	13.120		
15	DEPORTIVO	22.457		
16	EQUIPAMIENTO	2.486		
17	EQUIPAMIENTO	2.745		
18	ZONA VERDE	36.791		
19	ZONA VERDE	4.920		
20	ZONA VERDE	4.920		
21	ZONA VERDE	4.920		
22	ZONA VERDE	4.920		
23	ZONA VERDE	5.457		
24	ZONA VERDE	6.679		
25	SERVICIOS INFRAESTRUCTURALES	769		
26	ZONA VERDE	769		
27	VIARIO PÚBLICO	71.001		

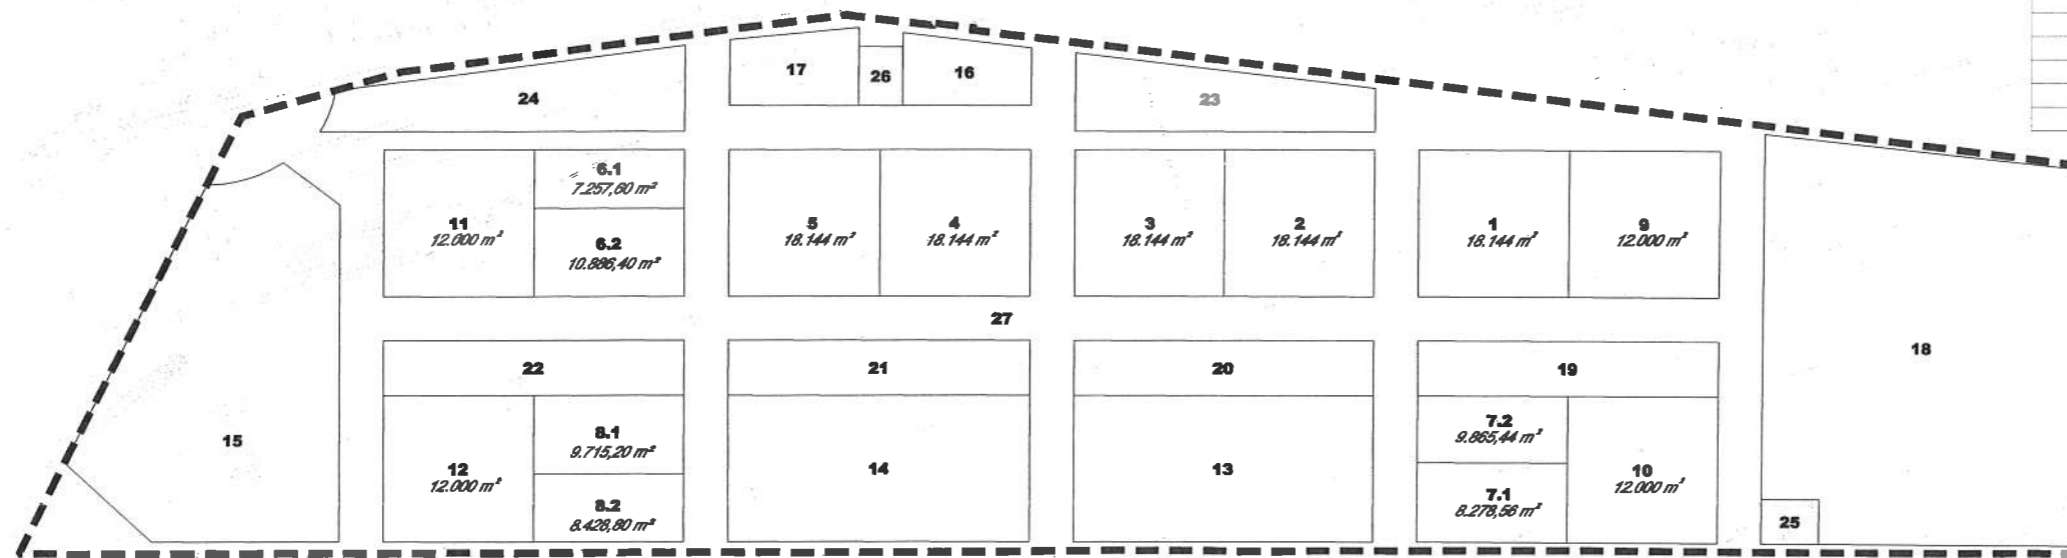

- 1 N° Parcela
- 12.000 Edificabilidad m²
- Límite del ámbito

[título del plano]			
Clasificación y valoración de superficies adjudicadas			
[código]	[fecha]	[plano nº]	
00184P001 P04-0101R4.dgn suscribe a P04-0101R3.dgn	octubre 2008	4	hoja 1 de 1

[cliente]	[título proyecto]	[dibujos]	[escalas]
 MINISTERIO DE DEFENSA Secretaría de Estado de la Defensa Gerencia de Infraestructura y Equipamiento	María Isabel Martín Benítez Secretaria General de la G.I.E.D.	dibuja: María Valles Gómez comprueba: Ernesto Carrasco Valverde verifica: Carlos Carras Roblén	1:2000 DINA-1 originales 0 20 40 60 80 100 120m gráficas
Proyecto de Reparcelación del A.P.E. 17.02 "Parque Central de Ingenieros de Villaverde" (Madrid)			