


ZONA SURESTE


Escala 1/2000

LEYENDA	
	APARCAMIENTO
	VIARIO RED LOCAL
	VIARIO RED GENERAL
	ZONA VERDE RED LOCAL
	ZONA VERDE RED GENERAL
	EQUIPAMIENTOS Y SERVICIOS URBANOS

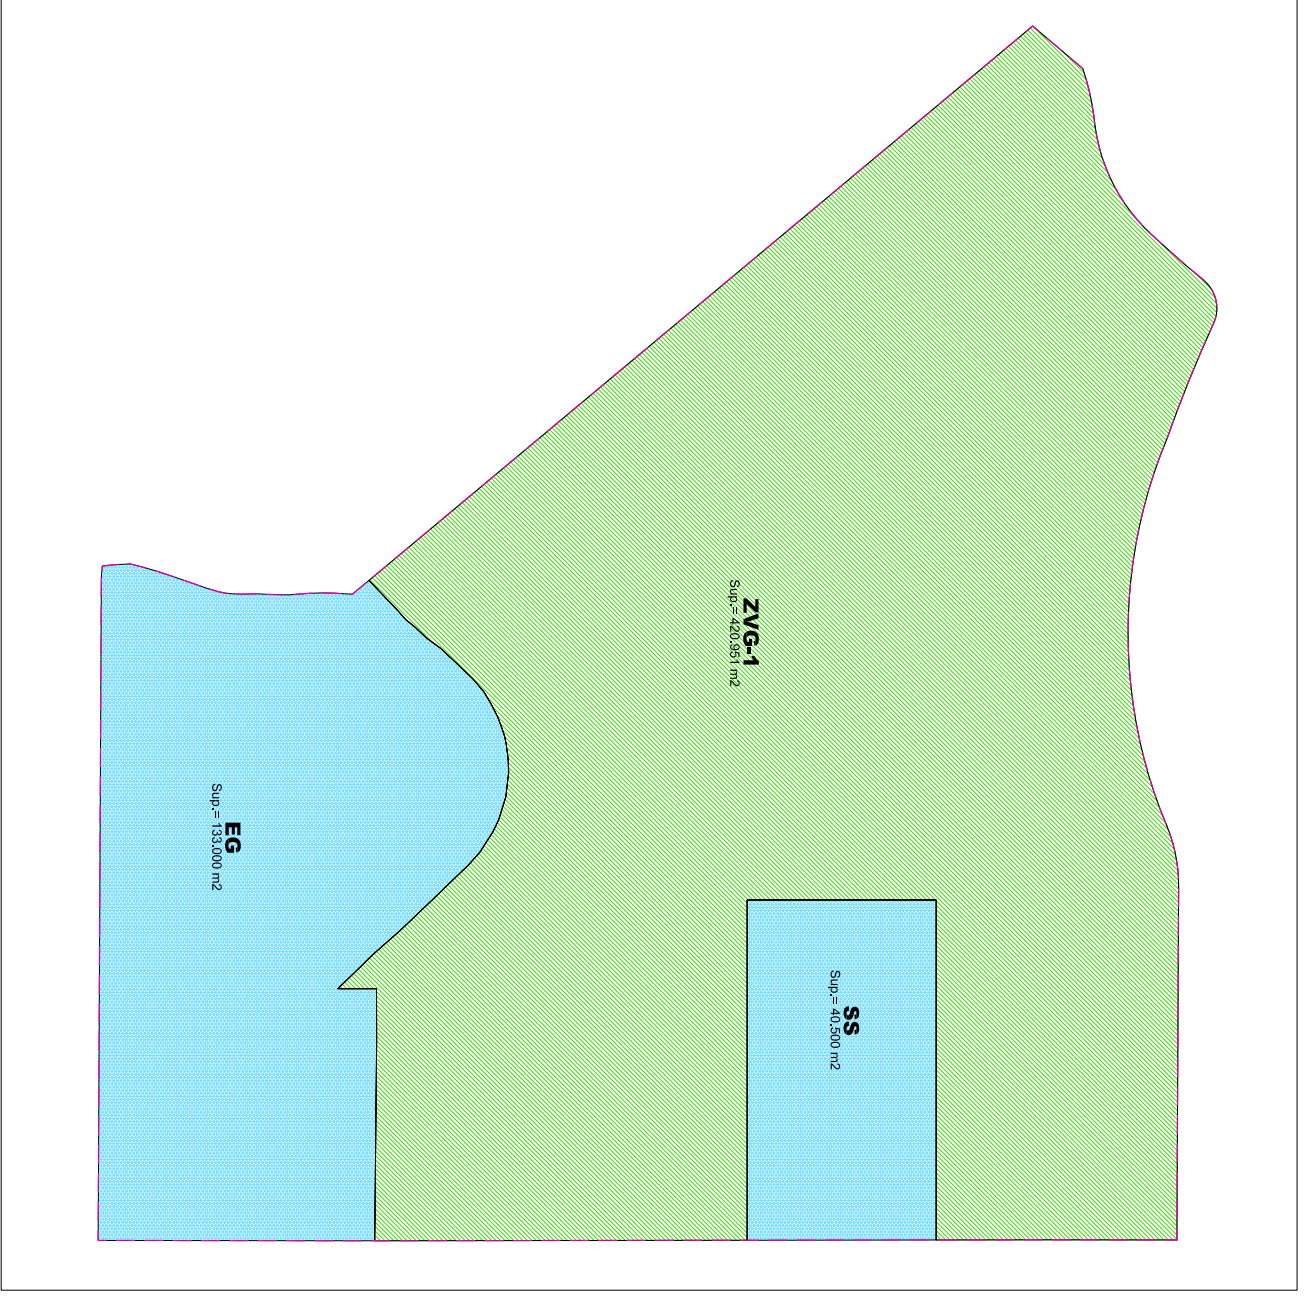

ZONA NORESTE

Escala 1/3000

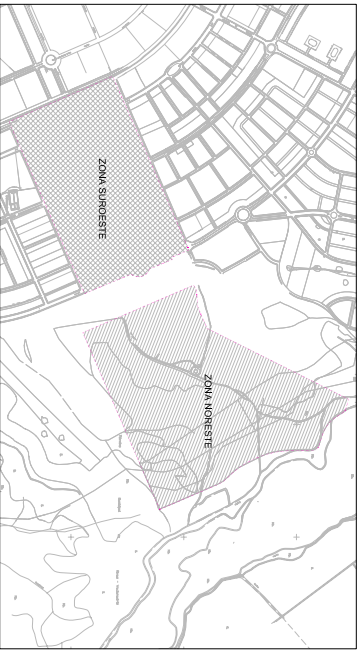

PLAN PARCIAL DEL SECTOR DE SUELO URBANIZABLE SECTORIZADO
 SUS-D 'LAS COLINAS' RIVAS VACIAMADRID. MADRID
 PROPIEDAD

ESCALA 1/2.000
 ESCALA GRÁFICA 1/3.000
 0 10m 50m
 0 10m 50m

ARQUITECTO AUTOR
 RAÚL LÓPEZ MUÑOZ
 PLANO
0-04
 FECHA
 ABRIL 05

DOTACIONES, SISTEMAS DE ESPACIOS LIBRES Y EQUIPAMIENTOS