



60 VIVIENDAS DE V.P.O., GARAJES, TRASTEROS Y LOCALES
COMERCIALES EN LA PARCELA 0 DEL SECTOR PARQUE
ANSALDO. SAN JUAN DE ALICANTE

SUPERFICIE UTIL VIVIENDA 72,00m²
18 VIVIENDAS TIPO 1
VIVIENDA DE 2 DORMITORIOS

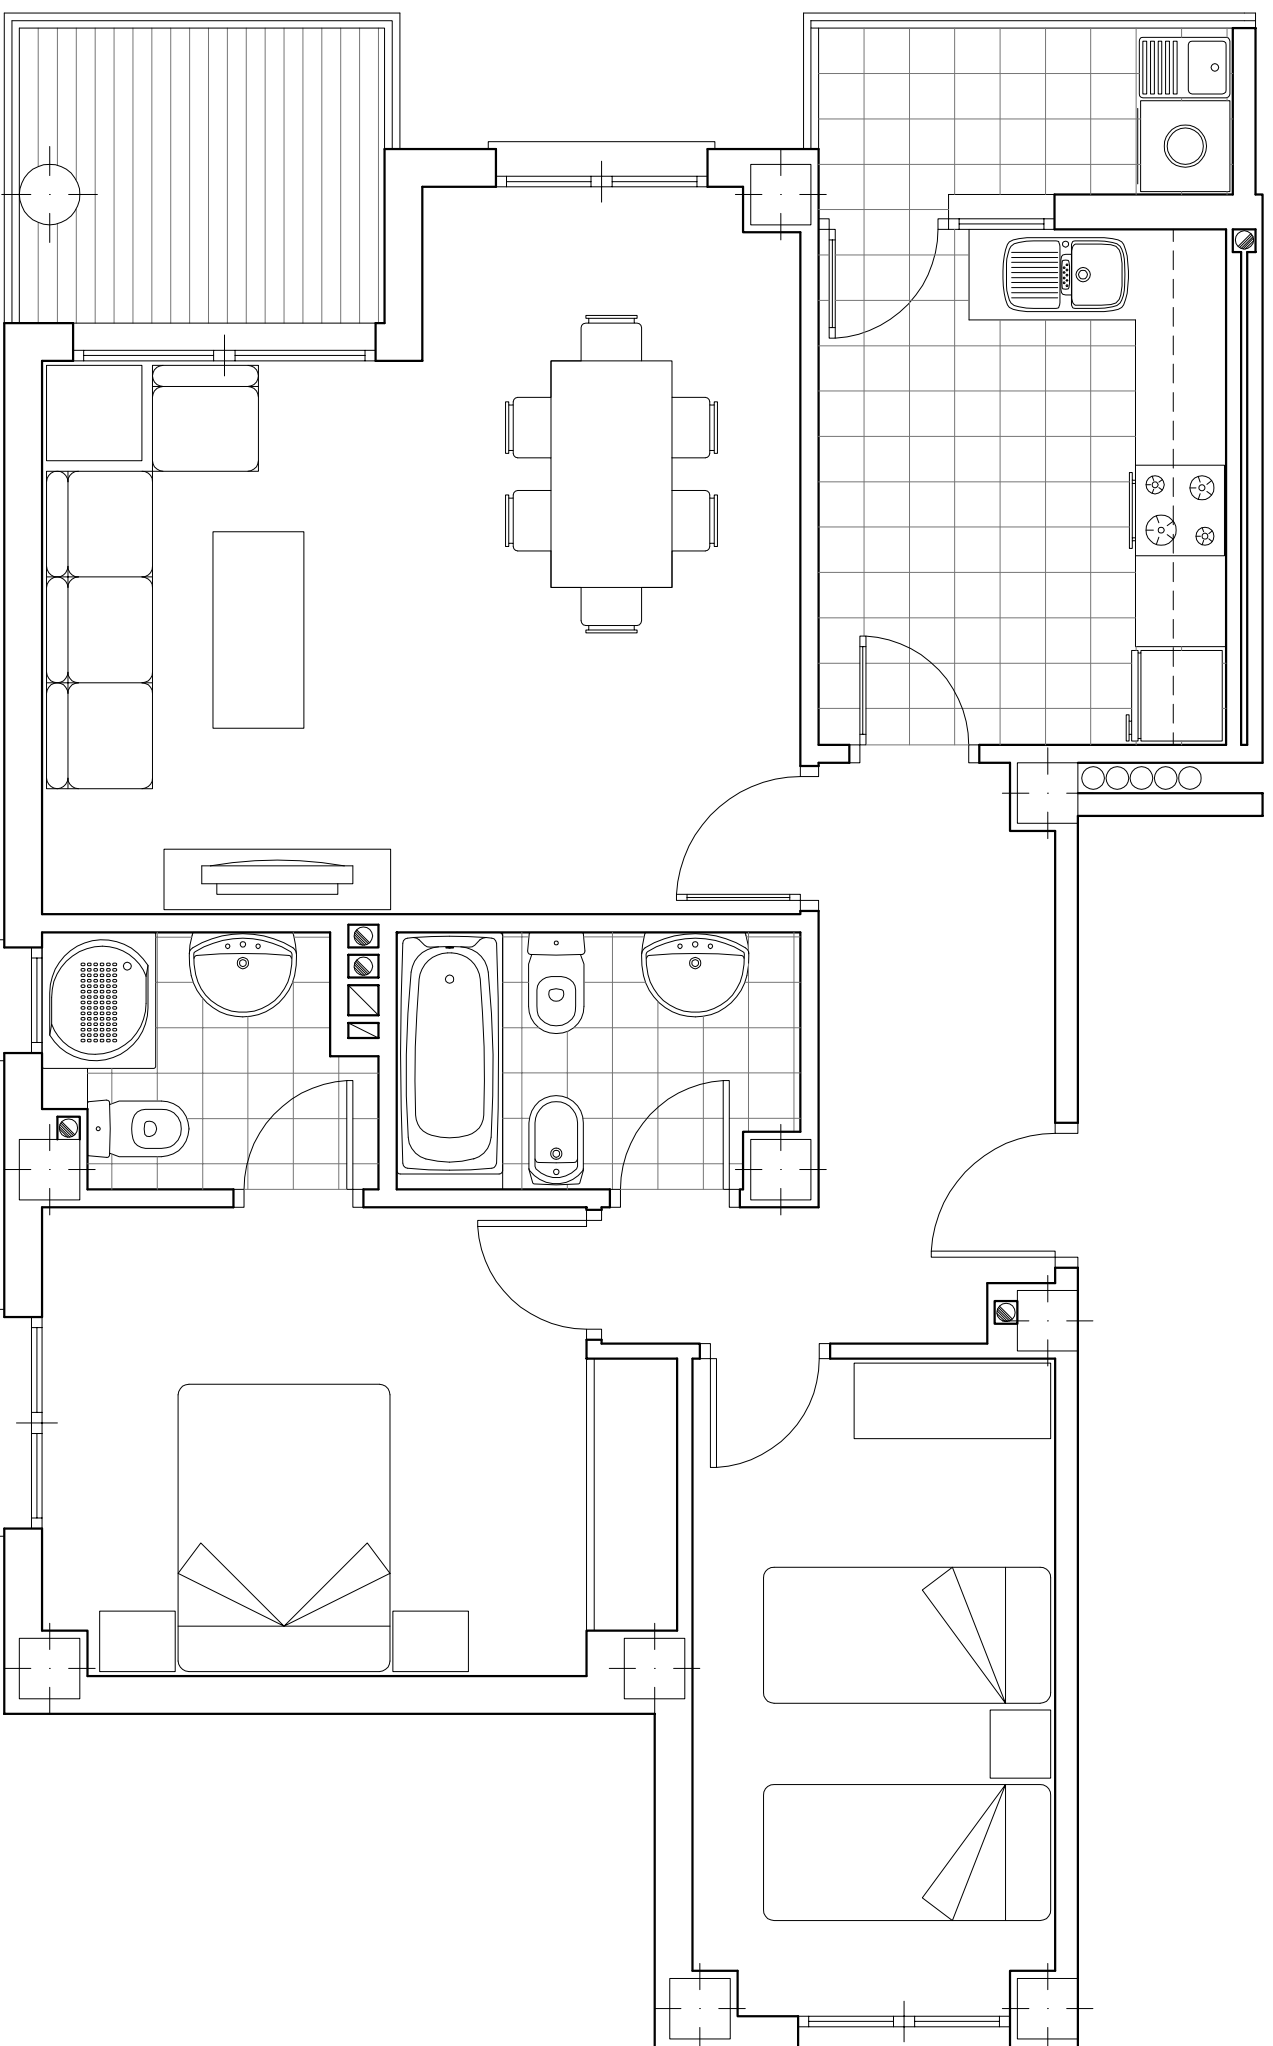

ESCALA GRAFICA

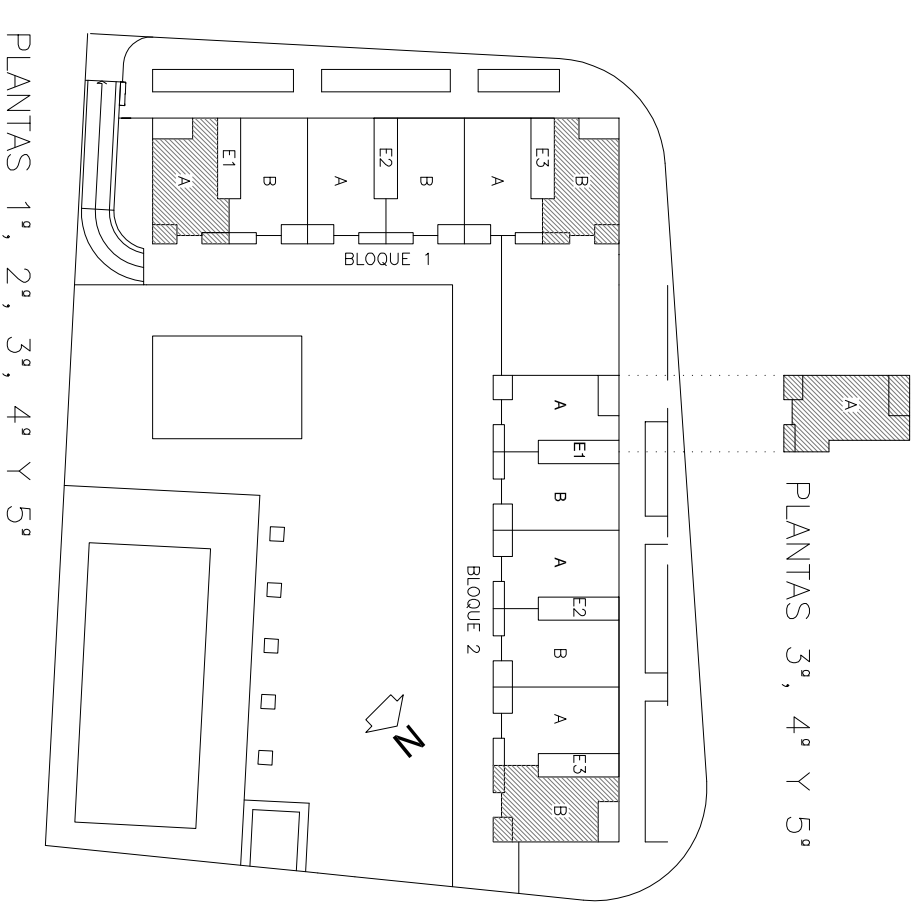

PLANTAS 1º, 2º, 3º, 4º Y 5º

NOTA: ESTOS PLANOS SON ORIENTATIVOS, PUDIENDO SUFRIR MODIFICACIONES DURANTE LA ELABORACION DEL PROYECTO Y LA EJECUCION DE LA OBRA.

VIVIENDA TIPO 1