

Residencial

L'Alqueria de S. Joan

promueve


V
vitra

gestiona


GPS

**60 VIVIENDAS DE V.P.O., GARAJES, TRASTEROS Y LOCALES
COMERCIALES EN LA PARCELA 0 DEL SECTOR PARQUE
ANSALDO. SAN JUAN DE ALICANTE**

SUPERFICIE UTIL VIVIENDA 84,50m²
40 VIVIENDAS TIPO 2
VIVIENDA DE 3 DORMITORIOS

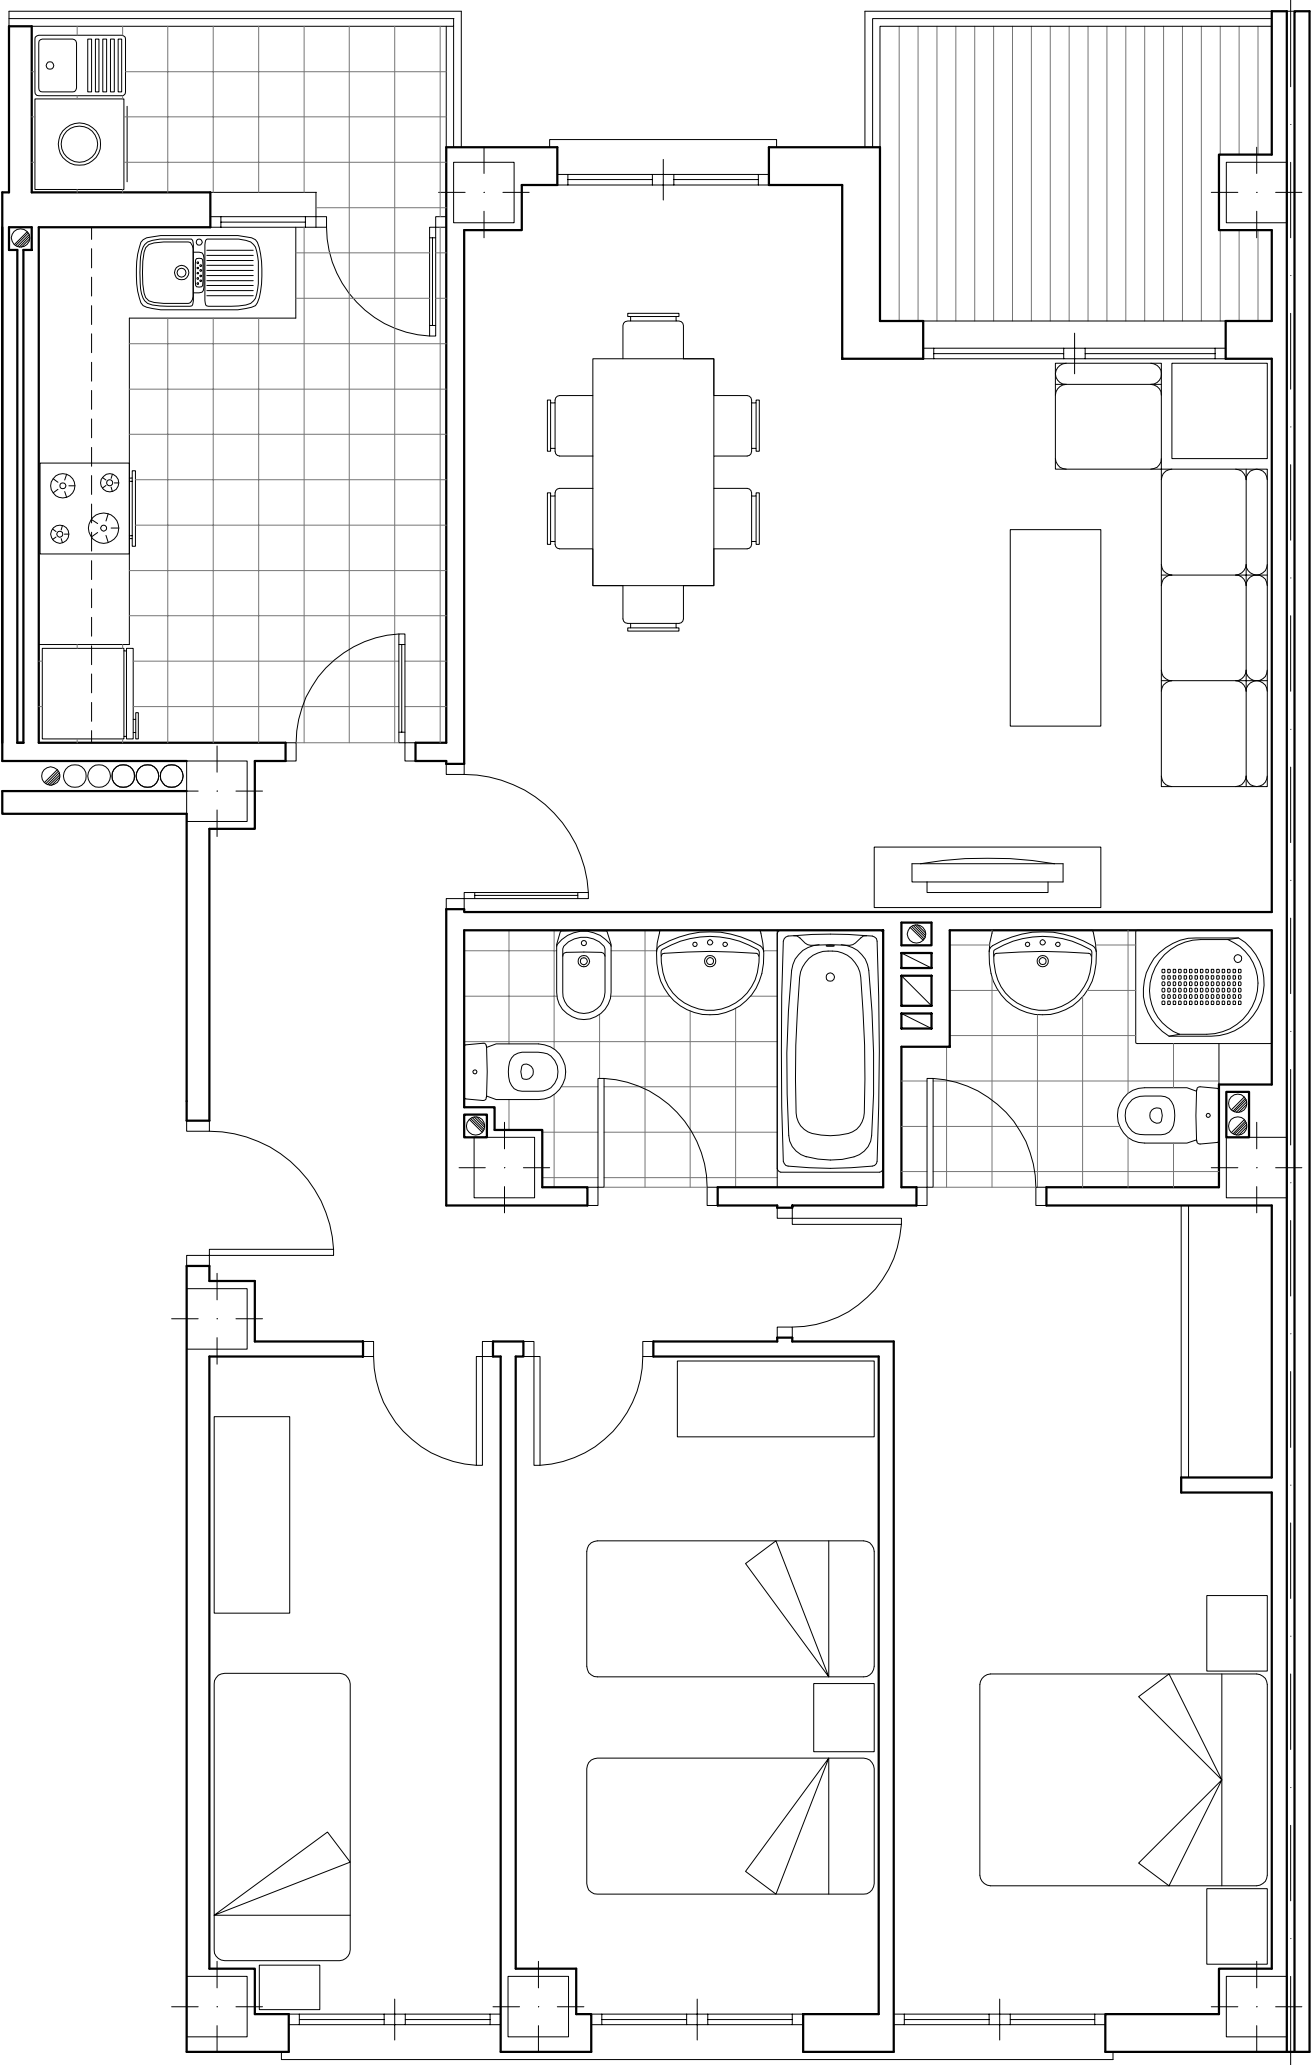

ESCALA GRAFICA

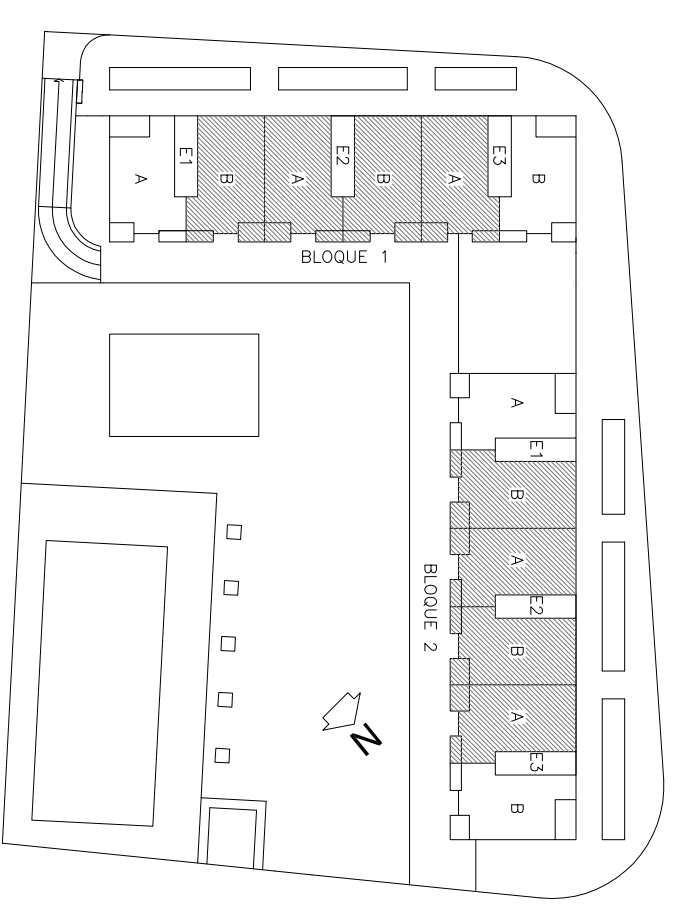

PLANTAS 1º, 2º, 3º, 4º Y 5º

NOTA: ESTOS PLANOS SON ORIENTATIVOS, PUDIENDO SUFRIR MODIFICACIONES DURANTE LA ELABORACION DEL PROYECTO Y LA EJECUCION DE LA OBRA.

VIVIENDA TIPO 2