
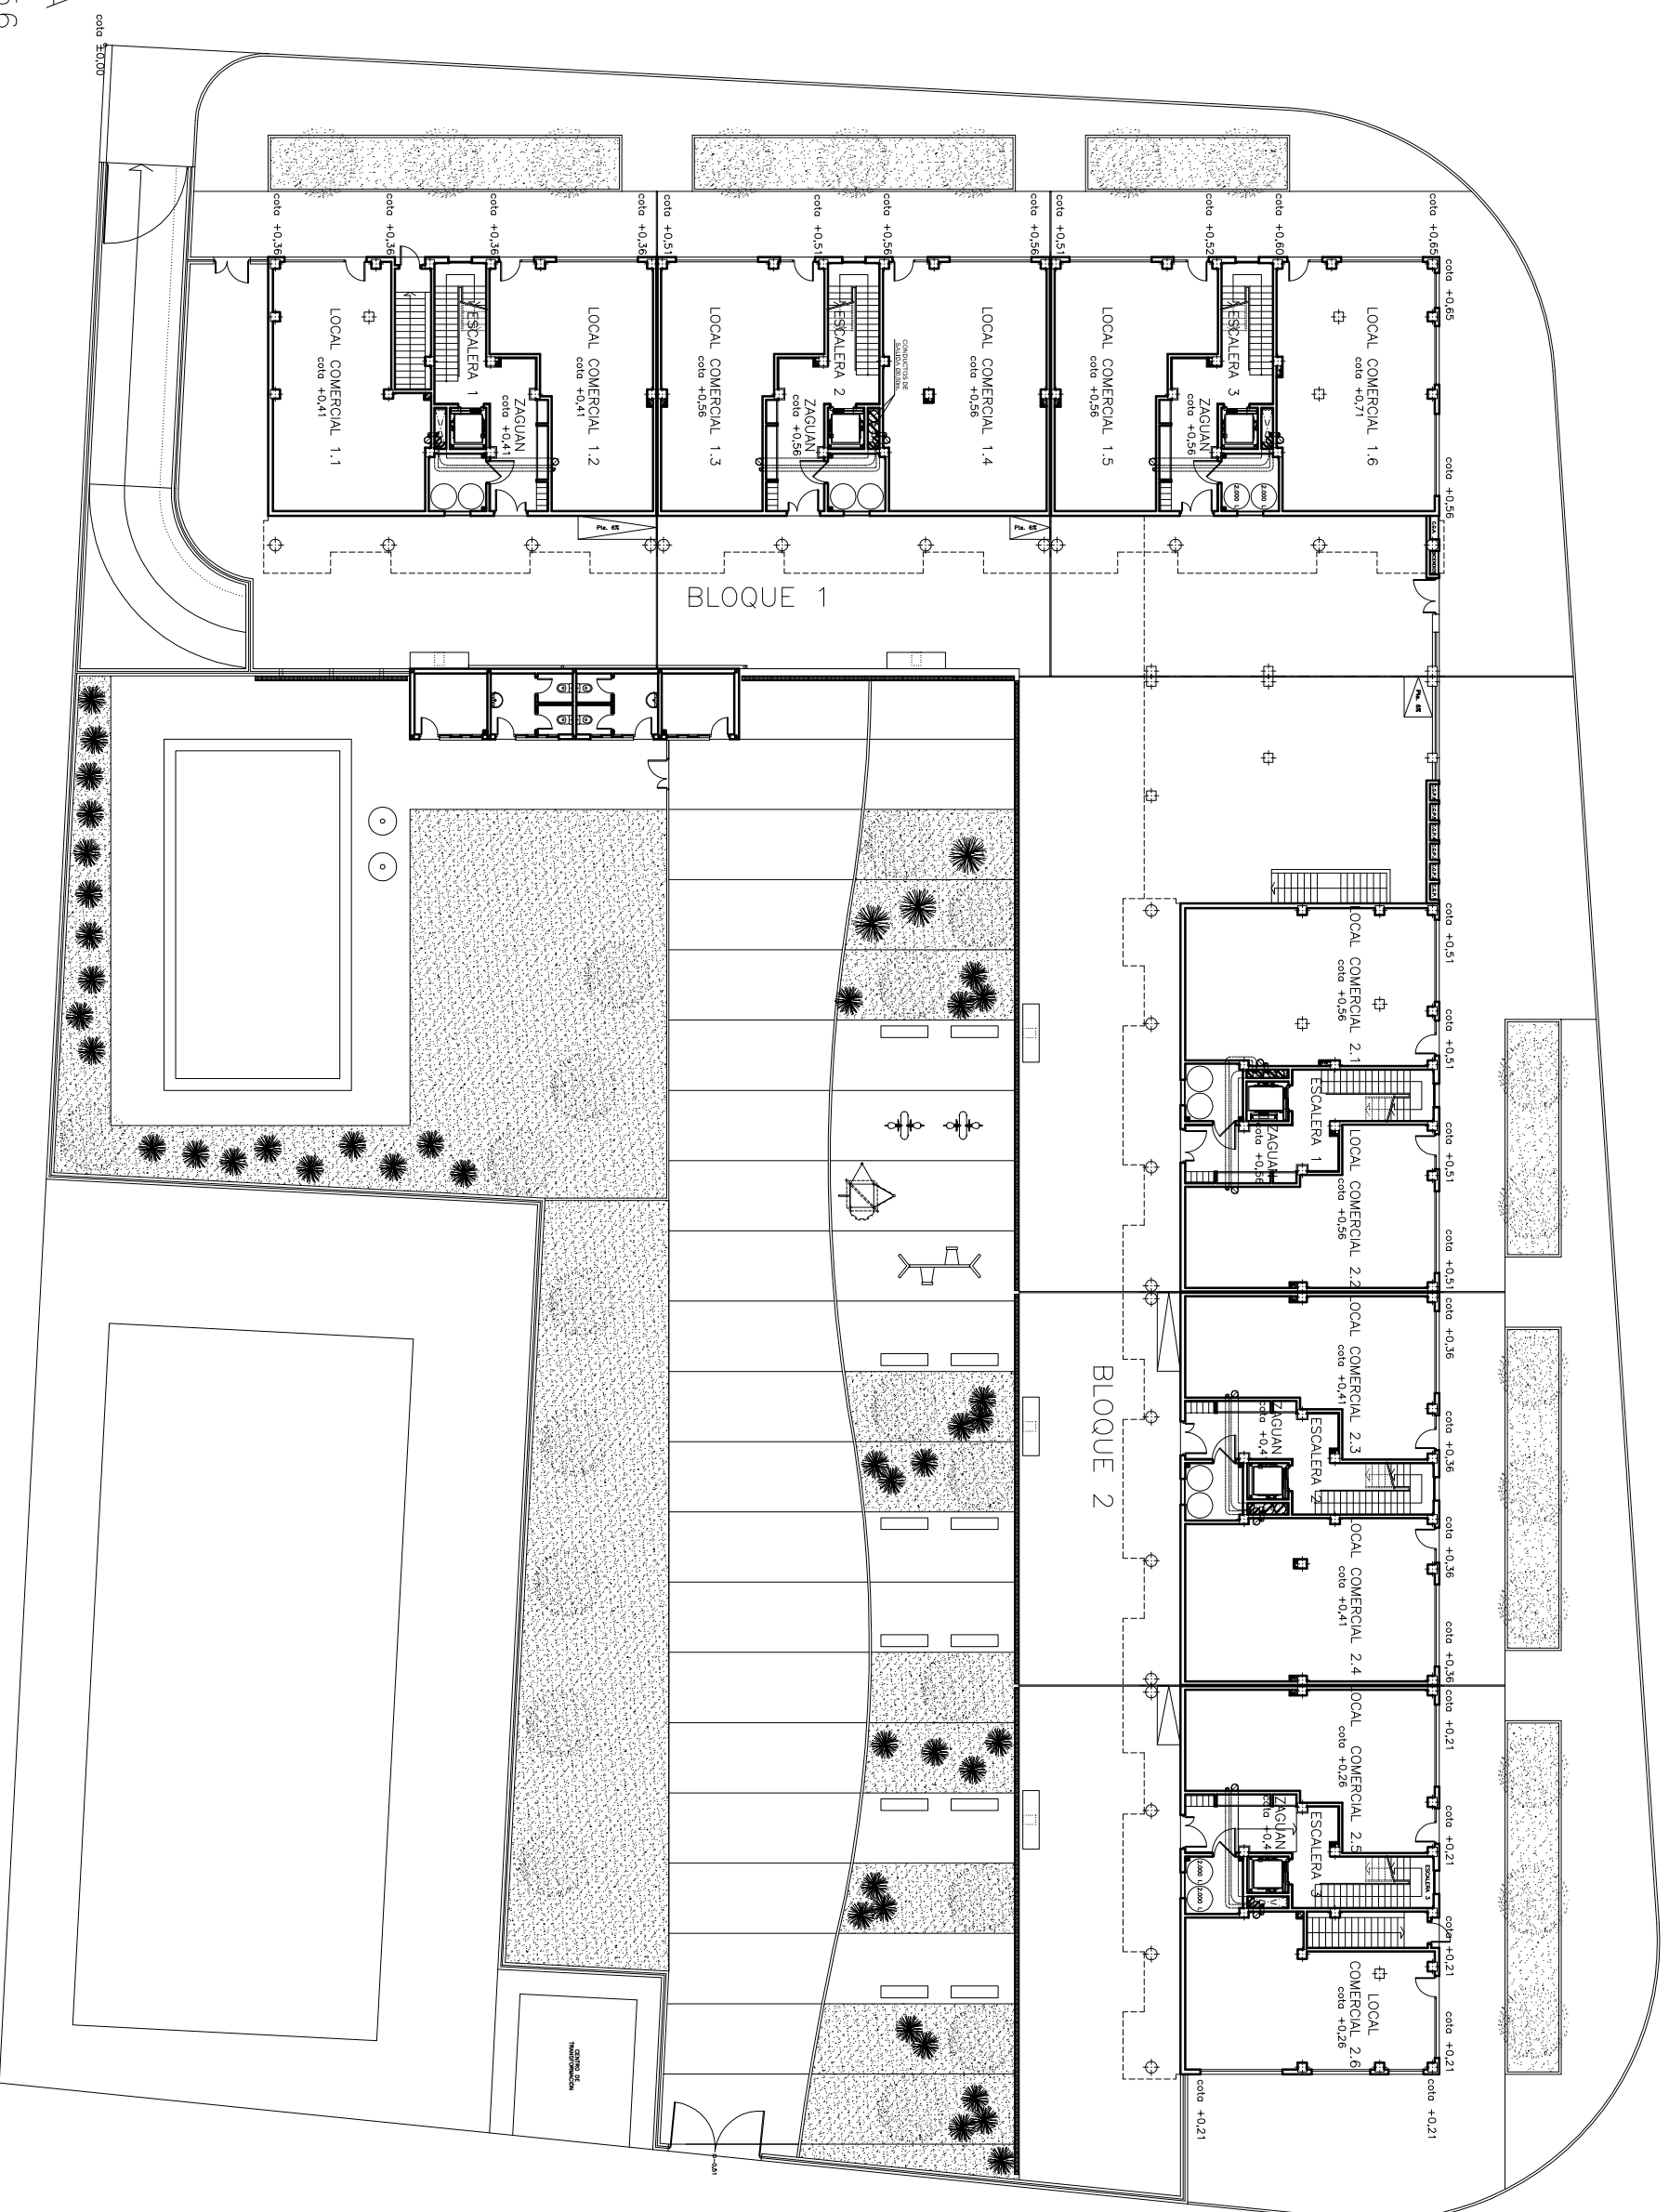


# 60 VIVIENDAS DE P.O., LOCALES COMERCIALES, TRASTEROS Y GARAJES EN LA PARCELA "0" DEL SECTOR PARQUE ANSALDO SAN JUAN DE ALICANTE

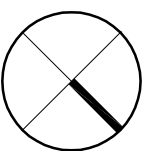

ESCALA GRAFICA

0 1 2 3 4 5 6

NOTA: ESTOS PLANOS SON ORIENTATIVOS, PUDIENDO SUFRIR MODIFICACIONES DURANTE LA ELABORACIÓN DEL PROYECTO Y LA EJECUCION DE LA OBRA.

# PLANTA BAJA