




EMPLAZAMIENTO 1/10.000

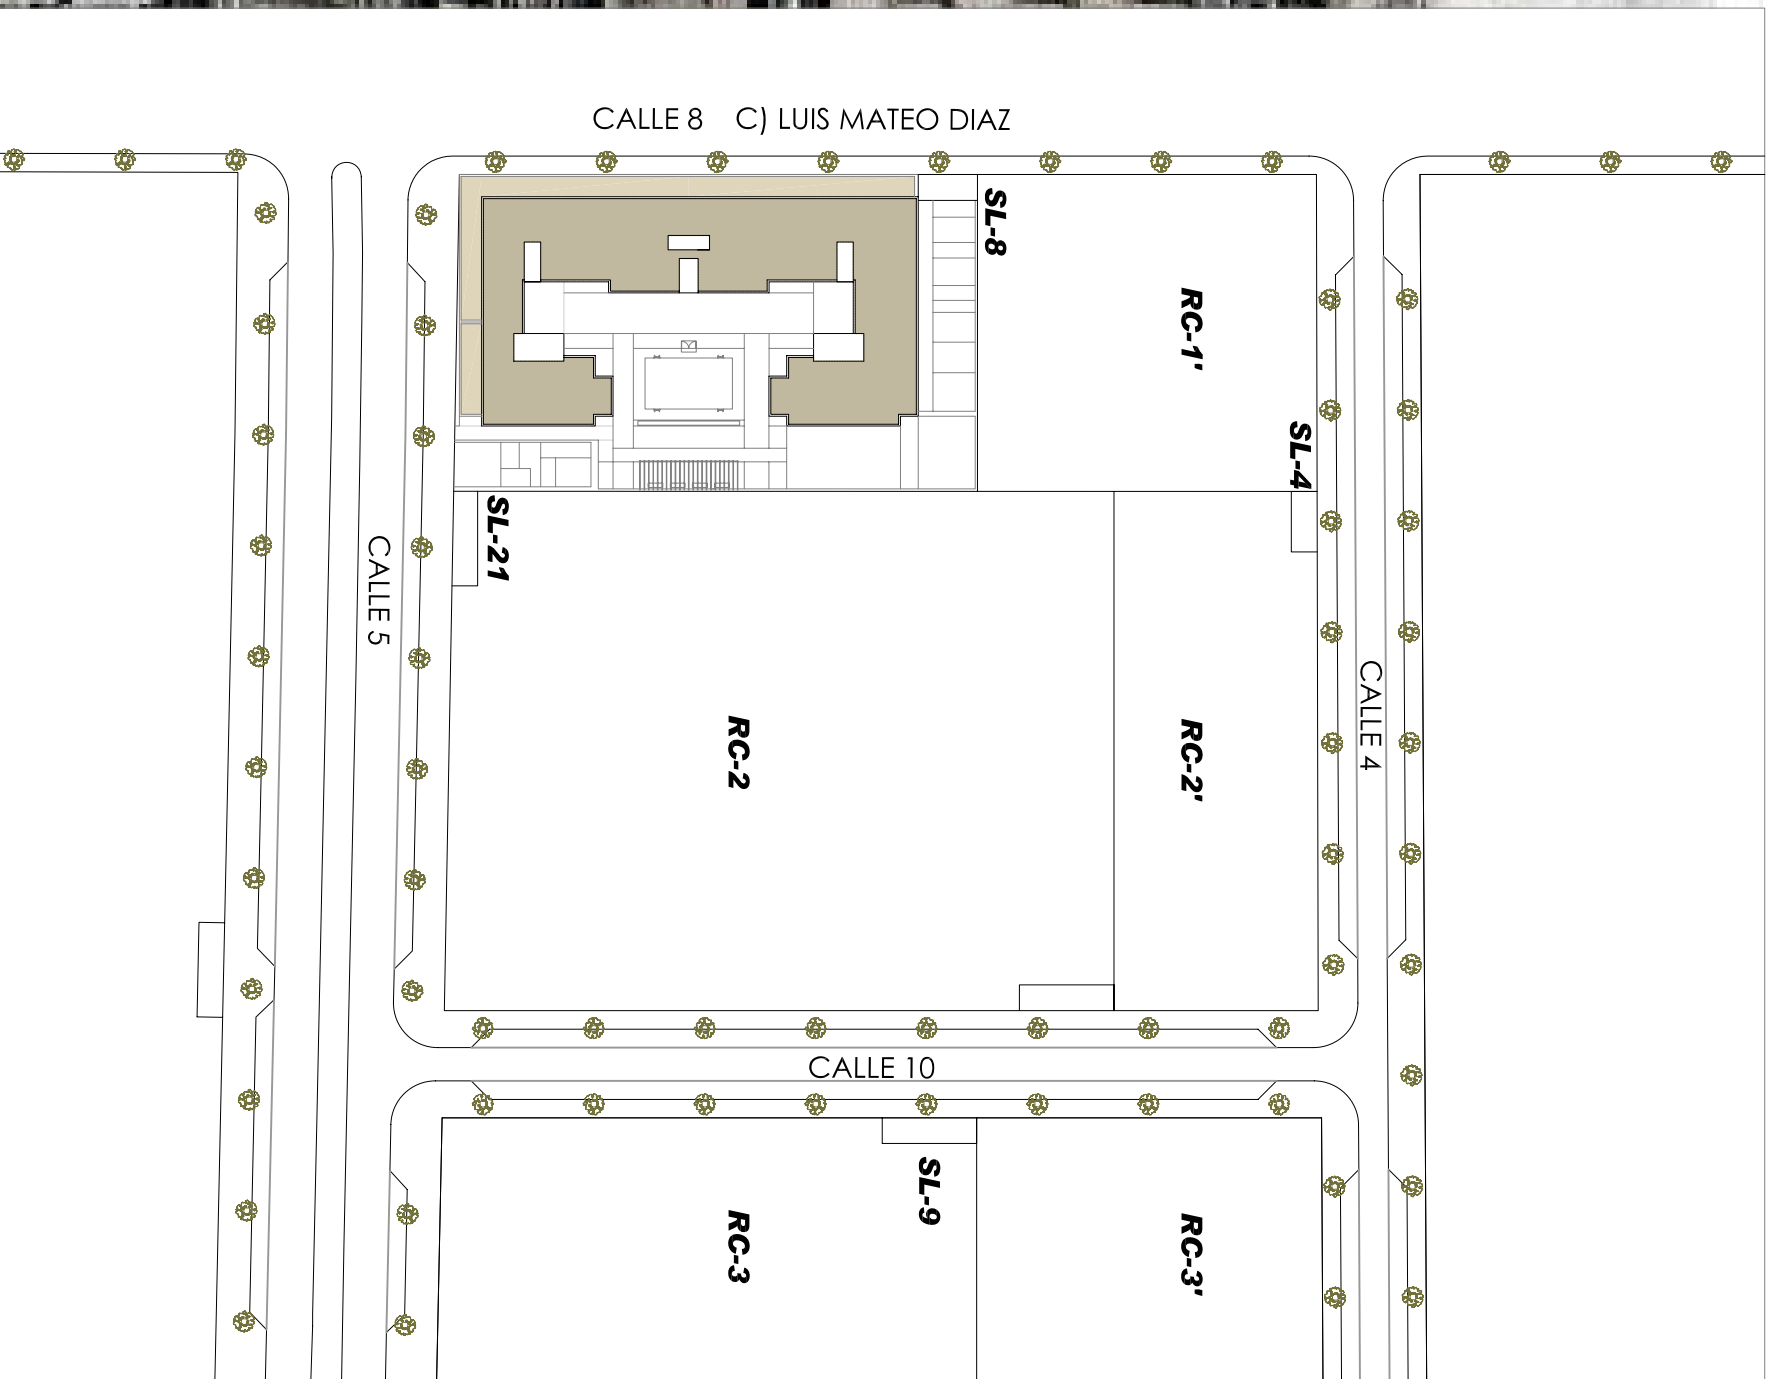

SITUACIÓN 1/1.000

ENAJENACIÓN MEDIANTE PROCEDIMIENTO ABIERTO DE LA PARCELA RC-1 DEL SUS P.-P.-D "LAS COLINAS" - RIVAS VACIAMADRID
 USO CARACTERÍSTICO RESIDENCIAL VPP < 110 m DE TITULARIDAD MUNICIPAL

ESTUDIOS Y GESTIÓN FERNÁNDEZ GARCÍA S.L.

