



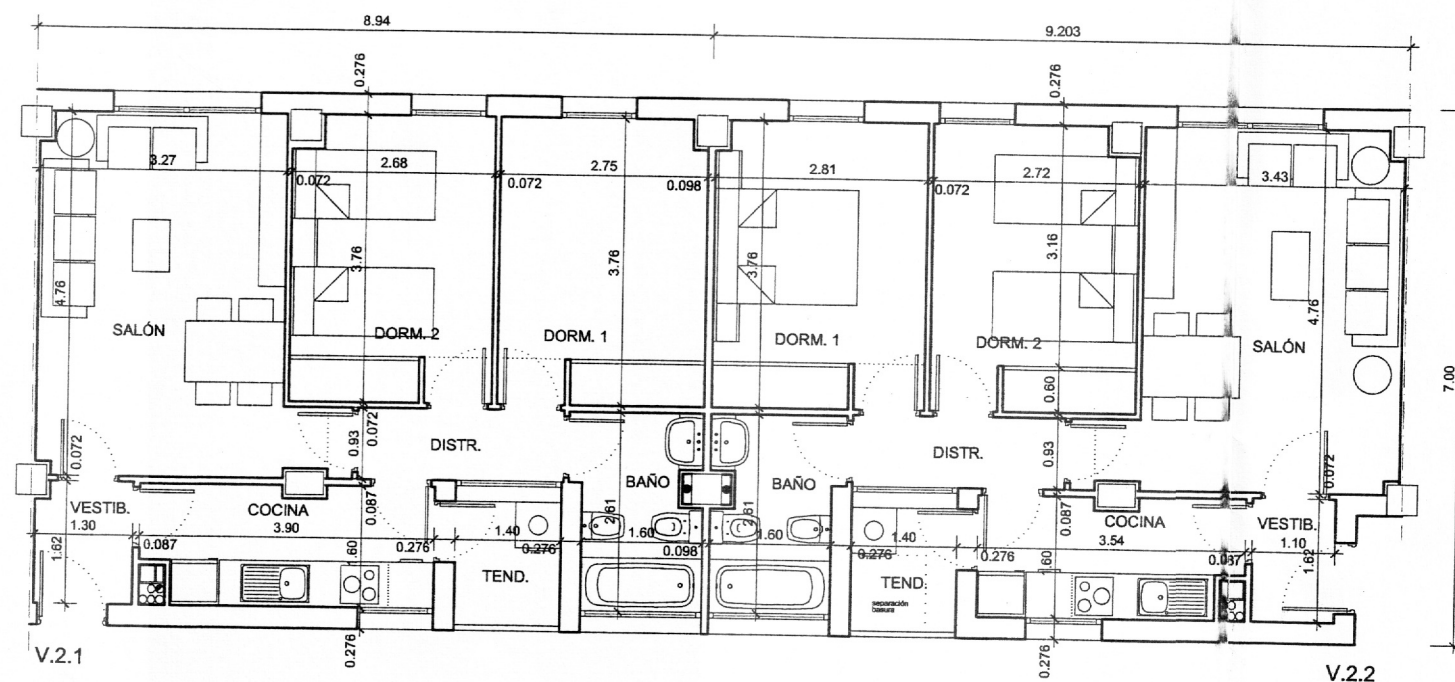

TIPO	V.2.1
Nº DE VIV.	64
SALON - COMEDOR	16.40
COCINA	6.25
DORMITORIO 1	10.28
DORMITORIO 2	10.02
BAÑO	4.33
DISTRIBUIDOR	2.54
VESTIBULO	2.10
TENDEDERO (1/2)	1.13
SUP.UTIL TOTAL	53.05

TIPO	V.2.2
Nº DE VIV.	52
SALON - COMEDOR	17.20
COCINA	5.66
DORMITORIO 1	10.48
DORMITORIO 2	10.17
BAÑO	4.35
DISTRIBUIDOR	2.60
VESTIBULO	1.78
TENDEDERO (1/2)	1.13
SUP.UTIL TOTAL	53.37

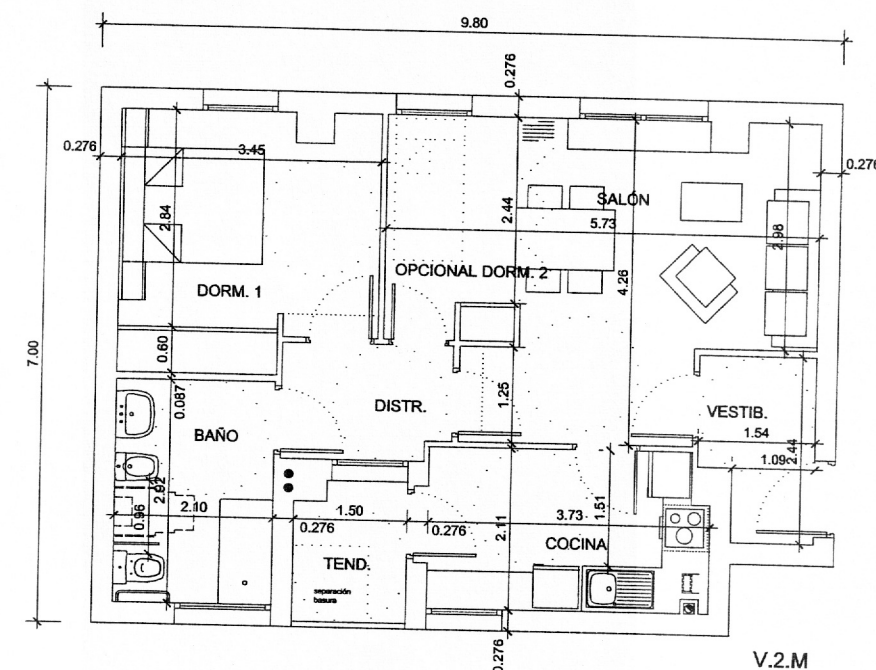

TIPO	V.2.M
Nº DE VIV.	4
SALON - COMEDOR	15.00
COCINA	7.66
DORMITORIO 1	11.00
DORMITORIO 2	6.00
BAÑO	6.11
DISTRIBUIDOR	3.00
VESTIBULO	3.30
TENDEDERO (1/2)	1.32
SUP.UTIL TOTAL	58.39



RAMON VALLS NAVASCUES
- ARQUITECTO -
OLIMPO, 18-B (28043) - MADRID -
TFNO. (91) 300.11.28 FAX 759.78.96
correo electrónico: rvals@bnsociadosa.es
arquitectura@bnsociadosa.es



Instituto
de la Vivienda
de Madrid

PROYECTO DE EJECUCIÓN DE:

DE 120 VIVIENDAS VPPA-OC JOVEN, LOCALES
COMERCIALES, TRASTEROS Y GARAJE
EN LA PARCELA 029-B1 DE PARLA (MADRID).

PLANO DE:

TIPOLOGIAS DE VIVIENDAS
MOBILIARIO, USOS, COTAS Y SUPERFICIES

SUPERVISION DE PROYECTOS

PROYECTO N°
06/2006

PLANO N°
A-12

FECHA
SEP.-2007

ESCALA
1:100