


PLANTA 1ª (NIVEL +3.30) E 1/100

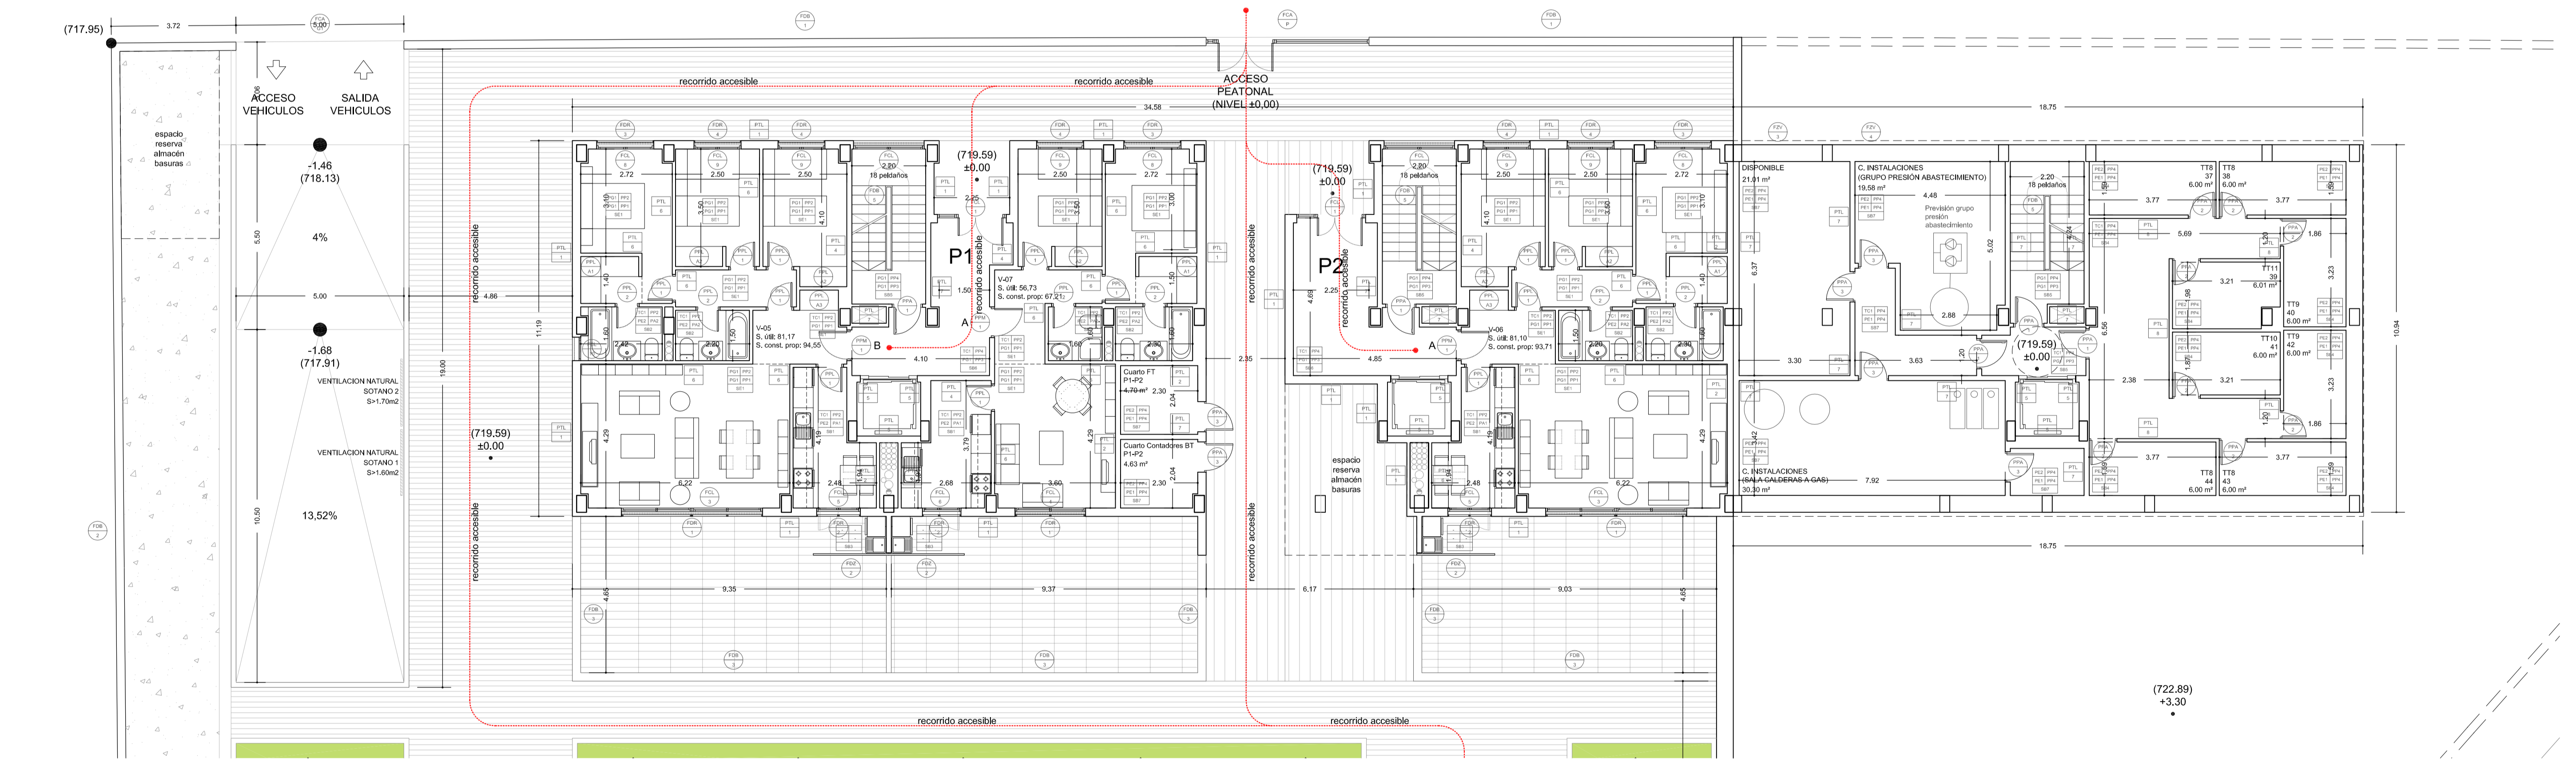

PLANTA BAJA (NIVEL ±0.00) E 1/100

PARAMENTOS VERTICALES (CERRAMIENTOS Y DIVISIONES)

PTL-1	FACHADA TIPO Fabrica ladrillo caravista 1/2 pie + Aislam. + LHD
PTL-2	SEPARACION ENTRE VIVIENDAS TIPO 1 Fabrica ladrillo 1/2 pie fonorresistente
PTL-3	SEPARACION ENTRE VIVIENDAS TIPO 2 LHD + Aislam. + LHD
PTL-4	SEPARACION VIVIENDA-ZONAS COMUNES LHD + Aislam. + LHD
PTL-5	SEPARACION HUECO ASCENSOR-VIVIENDA 1 pie ladrillo hueco triple acustico
PTL-6	DIVISIONES INTERIORES VIVIENDA LHD
PTL-7	DIVISIONES INSTALACIONES Y ZONAS COMUNES Fabrica 1/2 pie
PTL-8	DIVISIONES TRASTEROS LHD

PARAMENTOS VERTICALES Y TECHOS

Revestimientos	RTC	Revestimiento Techo Continuo
	1	Falso techo continuo escayola
	RPG	Revestimiento Paramento Guarnecido
	1	A buena vista
	RPE	Revestimiento Paramento Enfoscado
	1	Maestreado
	2	A buena vista
	RPA	Revestimiento Paredes Alicatado
	1	Alicatado cocinas
	2	Alicatado baños y aseos
Pinturas	RPP	Revestimiento Paredes Pintura
	1	Temple gotelé
	2	Temple lisa
	3	Plástica gotelé
	4	Plástica lisa

SOLADOS

Suelos	RSS	Revestimiento Suelo Soleras
	1	Solera hormigón pulido
	RSE	Revestimiento Suelo Entarimado
	1	Tarima flotante
	RSB	Revestimiento Suelo Baldosas
	1	Baldosas gres cocinas
	2	Baldosas gres baños
	3	Baldosas gres terrazas/endero
	4	Baldosas gres trasteros y pasillos trasteros
	5	Baldosas gres escaleras y rielanos de planta
	6	Solado mármol portales
	7	Baldosa terrazo cuartos de instalaciones y accesos a los mismos

PROYECTO DE EJECUCION	DESCRIPCION MODIFICACION	FECHA	SUSTITUIRE
ALBEITAR S. COOP. MAD propiedad	EDIFICIO 44 VIV. TRAST. Y GARAJE PARCELA RC. VPPB 1.6D SECTOR "AR NUEVO TRES CANTOS" TRES CANTOS - MADRID	ABR-11 1/100	A04
			ARQUITECTURA
			PL. BAJA / PL. 1ª