


PLANTA CUBIERTA E 1/100

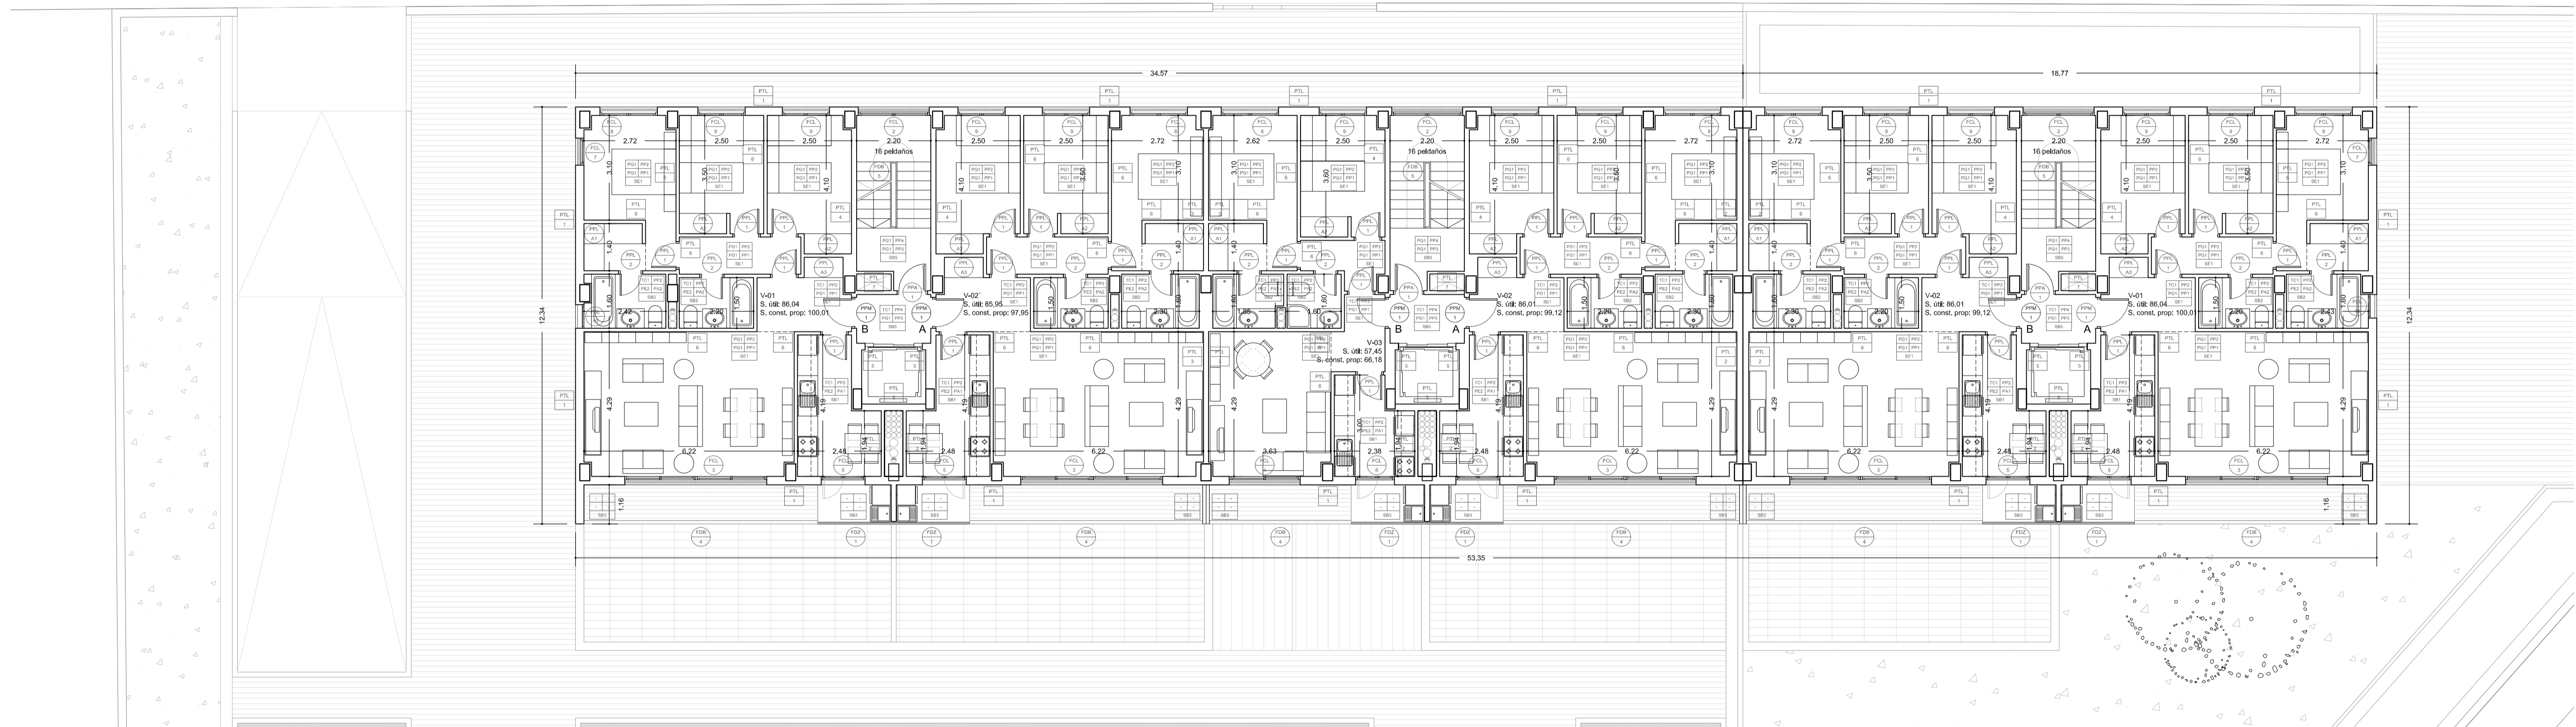

PLANTA TIPO E 1/100

PARAMENTOS VERTICALES (CERRAMIENTOS Y DIVISIONES)


- PTL-1 FACHADA TIPO
Fabrica ladrillo caravista 1/2 pie + Aislam. + LHD
- PTL-2 SEPARACION ENTRE VIVIENDAS TIPO 1
Fabrica ladrillo 1/2 pie fonorresistente
- PTL-3 SEPARACION ENTRE VIVIENDAS TIPO 2
LHD + Aislam. + LHD
- PTL-4 SEPARACION VIVIENDA-ZONAS COMUNES
LHD + Aislam. + LHD
- PTL-5 SEPARACION HUECO ASCENSOR-VIVIENDA
1 pie ladrillo hueco triple acustico
- PTL-6 DIVISIONES INTERIORES VIVIENDA
LHD
- PTL-7 DIVISIONES INSTALACIONES Y ZONAS COMUNES
Fabrica 1/2 pie
- PTL-8 DIVISIONES TRASTEROS
LHD

PARAMENTOS VERTICALES Y TECHOS

Revestimientos	RTC	Revestimiento	Revestimiento Techo Continuo
	1	Revestimiento Paramento Guarnecido	Falso techo continuo escayola
	RPG	A buena vista	
	1	Revestimiento Paramento Enfoscado	
	RPE	Maestreado	
	1	A buena vista	
	2	Revestimiento Paredes Alicatado	
	RPA	Alicatado cocinas	
	1	Alicatado baños y aseos	
	2	Revestimiento Paredes Pintura	
Pinturas	RPP	Temple gotelé	
	1	Temple lisa	
	2	Plástica gotelé	
	3	Plástica lisa	
	4		

SOLADOS

Suelos	RSS	Revestimiento	Revestimiento Suelo Soleras
	1	Revestimiento Suelo Entarimado	Solera hormigón pulido
	RSE	Tarima flotante	
	1	Revestimiento Suelo Baldosas	
	RSB	Baldosas gres cocinas	Baldosas gres cocinas
	1	Baldosas gres baños	Baldosas gres baños
	2	Baldosas gres terrazas-endero	Baldosas gres terrazas y pasillos trasteros
	3	Baldosas gres escaleras y rielanos de planta	Baldosas gres escaleras y rielanos de planta
	4	Solado mármol portales	
	5	Baldosa terrazo cuartos de instalaciones y accesos a los mismos	
	6		
	7		

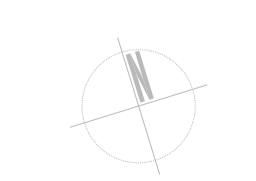

DESCRIPCION	MODIFICACION	FECHA	SUSTITUIR
PROYECTO DE EJECUCION	EDIFICIO 44 VIV. TRAST. Y GARAJE PARCELA RC. VPPB 1.6D SECTOR "AR NUEVO TRES CANTOS" TRES CANTOS - MADRID	ABR-11 1/100	A05
ALBEITAR S. COOP. MAD propiedad	CARLOS CONDE CASTELLÓ arquitecto	ARQUITECTURA	PL. TIPO / PL. CUBIERTAS