
PLANOAK

PLANOS

LEYENDA:

LARRASKITU PLAN PARTZIALAREN ZEDARRITZAPENA
DELIMITACION PLAN PARCIAL DEL SECTOR LARRASKITU
SP- 08.99 M2

ERABILERA ETA JABARI PRIBATUKO LERROKADURA
ALINEACION DE DOMINIO Y USO PRIVADO

ARRAS-AZPIKO GEHIENENKO LERROKADURA
ALINEACION MAXIMA DE EDIFICACION BAJO RASANTE

ARRAS-GAINEKO GEHIENENKO LERROKADURA
ALINEACION MAXIMA DE EDIFICACION SOBRE RASANTE

BAT EGTEN DUTEN GEHIENENKO ARRAS-GAINEKO ETA BEHEKO LERROKADURAK
ALINEACION MAXIMA DE EDIFICACION COINCIDENTE BAJO Y SOBRE RASANTE

ERAKUNTZAREN IMOSATUTAKO ARRAS-GAINEKO LERROKADURA
ALINEACION IMPLUESTA DE EDIFICACION SOBRE RASANTE


ERAKUNTZAREN IMOSATUTAKO ARRAS-GAINEKO LERROKADURA ETA ARRAS-BEHEKO
GEHIENENKO LERROKADURA
ALINEACION IMPLUESTA DE EDIFICACION SOBRE RASANTE Y MAXIMA BAJO RASANTE

SOLIK ARRAS-BEHEKO LUR-EREMU ERAIKIGARRIA
SUPERFICIE EDIFICABLE UNICAMENTE BAJO RASANTE

ARRAS-GAINEKO ETA BEHEKO LUR-EREMU ERAIKIGARRIA
SUPERFICIE EDIFICABLE SOBRE Y BAJO RASANTE

SZDO HEZKUNTZA AZPI-EREMUKO ERAIKINAREN GEHIENENKO LERROKADURA
ALINEACION MAXIMA DE LA EDIFICACION EN SUBEZONA OCCIDENTE

SZDP KIROL AZPI-EREMUKO ERAIKINAREN GEHIENENKO LERROKADURA
ALINEACION MAXIMA DE LA EDIFICACION EN SUBEZONA DEPORTIVA

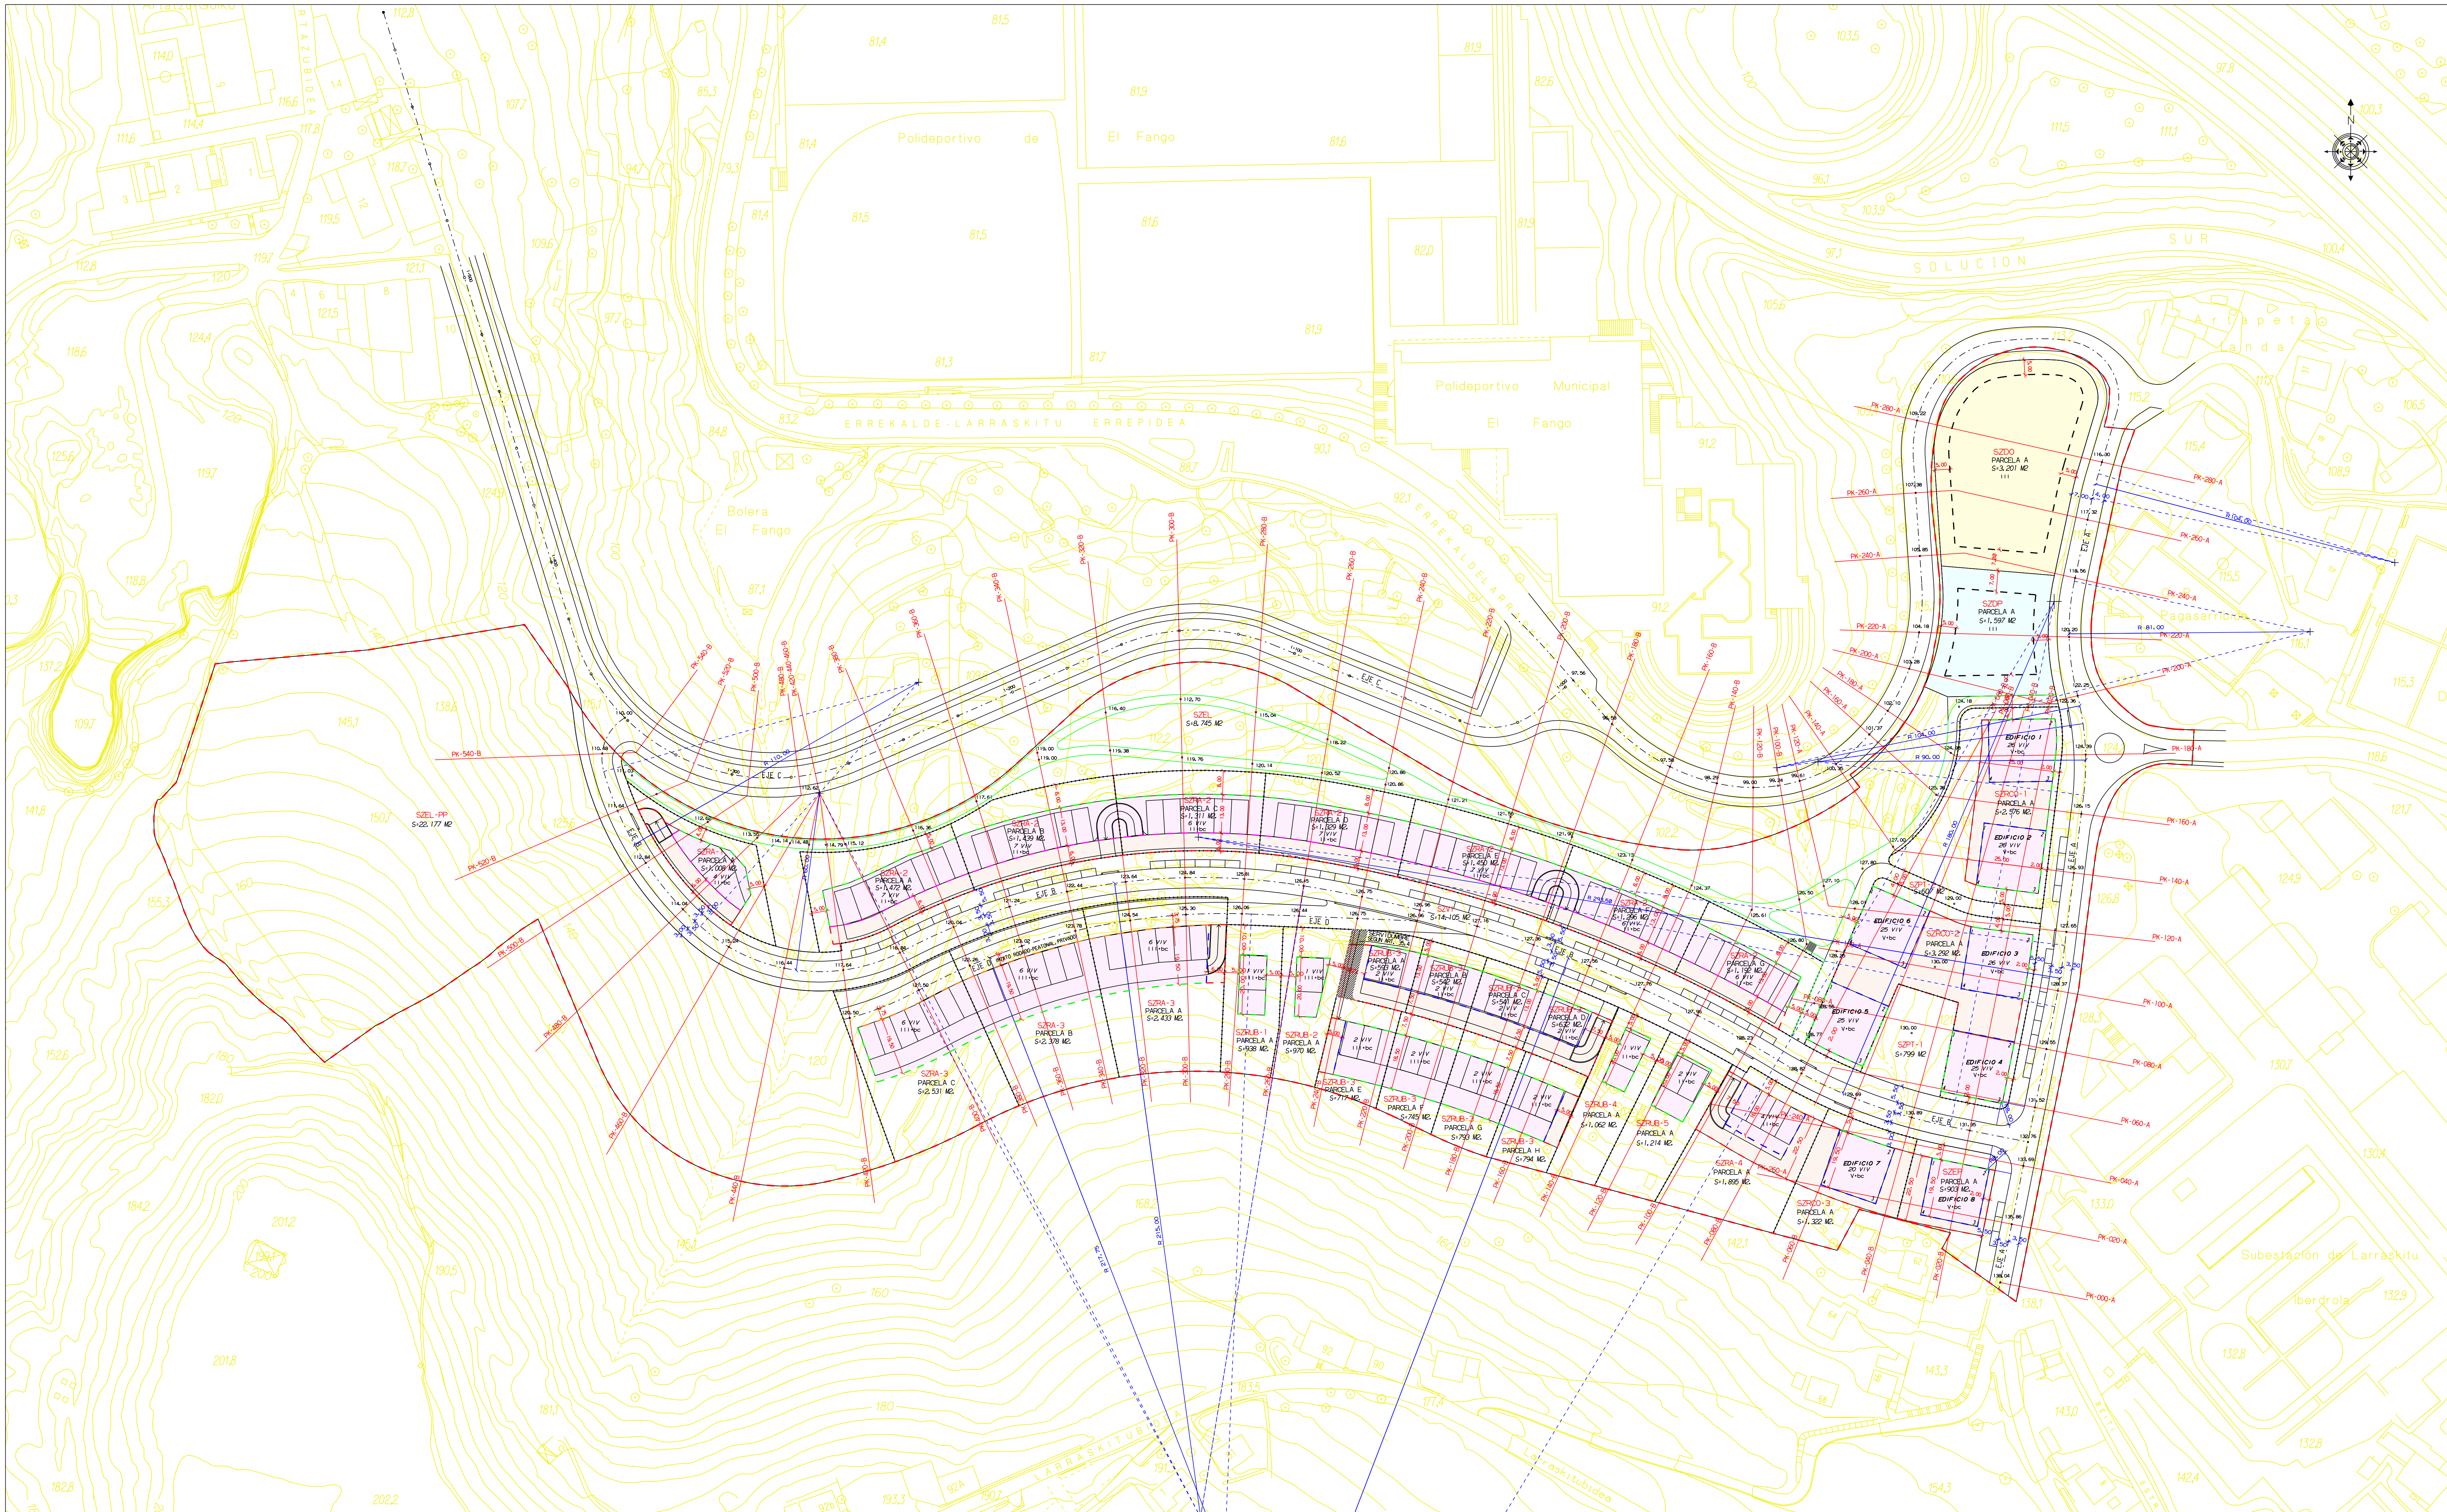

ARKITEKTURA ETA HIRIGINTZA BULEGOA E. A. - ESTUDIO DE ARQUITECTURA Y URBANISMO S. A.
Miraflores del Puerto 9, 3. esk. - 48008 - Bilbao 944160000
Arkitektoak - Arquitectos Asociados
Mikel Aguirre Perez - Anton Aguirregoitia Aretxabaleta - Eduardo de Felipe Alonso - Inaki Pena Galliano

ESKALAI K1 / ESCALAS I
1/1000
0 10 20 30 40 50

ERAGILEA / PROMOTOR
LLODUI S.A. + I.G.V. 60 S.L. +
JAUREGUIZAHAR PROMOCION Y GESTION INMOBILIARIA S.L. +
INMERSIONES PROIL S.L.


ARKITEKTO PROIEKTUGILEAK I
EL ARQUITECTO (S)
DATA / FECHA
ENERO 2006
EXP. ZK.
HI-01/19

KOKAPENA / EMPLAZAMIENTO
SECTOR LARRASKITU DEL P.G.O.U. DE BILBAO

PROIEKTUREN IZENBURUA / PROYECTO DE
PLAN PARCIAL DEL SECTOR LARRASKITU
PLANOAREN IZENBURUA / PLANO DE
ORDENACION Y VIALIDAD SUPERPUESTA AL TOPOGRAFICO, ALINEACIONES DE LA EDIFICACION

PLANO Nº
0-2
PLANO ZK.
VERSION 2 DEBESIOA
SUSTITUIRE A
ZEDARRITZAPENA
SUSTITUIRE POR
BENEFITARIOA OREZTETIA

LEGENDA: LEYENDA:		LARRASKITU PLAN PARTZIALAREN ZEDARRIZTAPENA DELIMITACION PLAN PARCIAL DEL SECTOR LARRASKITU S.P. 88.999 M ²	IZAZERA LOKALEKO DOTAZIO AZPI-EREMUAK SUBZONAS DOTACIONALES DE CARACTER LOCAL:	SZVI BIDE AZPI-EREMUA SUBZONA VIARIA S.P. 14.105 M ²	SZEL ESPAZIO ASKE AZPI-EREMUA SUBZONA ESPACIOS LIBRES. S.P. 8.745 M ²	SZDO HEZKUNTZA AZPI-EREMUA SUBZONA DOCENTE S.P. 3.201 M ²	SZDP KIROL AZPI-EREMUA SUBZONA DEPORTIVA S.P. 1.597 M ²	SZRLB ETXEBIZITZA AZPI-EREMUA. ETXEBIZITZA UNIFAMILIARRA SUBZONA RESIDENCIAL. VIVIENDA UNI-BIFAMILIAR S.P. 9.541 M ²	SZRA ETXEBIZITZA AZPI-EREMUA. ADOSATUAKO ETXEBIZITZA SUBZONA RESIDENCIAL. VIVIENDA ADOSADA S.P. 18.74 M ²
		ERREKALDE LARRASKITU ALINEACION DE DOMINIO Y USO PRIVADO	SZPT OINERKIZEN AZPI-EREMUA SUBZONA PEATONAL S.P. 1.405 M ²	SZEL-PP ESPAZIO ASKE AZPI-EREMUA. PAISAIAREN BABESA SUBZONA ESPACIOS LIBRES PROTECCION DE PAISAJE S.P. 23.177 M ²	SZEP EKIPAMENDU AZPI-EREMUA SUBZONA DE EQUIPAMIENTOS S.P. 90 M ²	SZRCO ETXEBIZITZA AZPI-EREMUA. ETXEBIZITZA KOLEKTIBOAK SUBZONA RESIDENCIAL. VIVIENDAS COLECTIVAS. VPO S.P. 7.190 M ²			

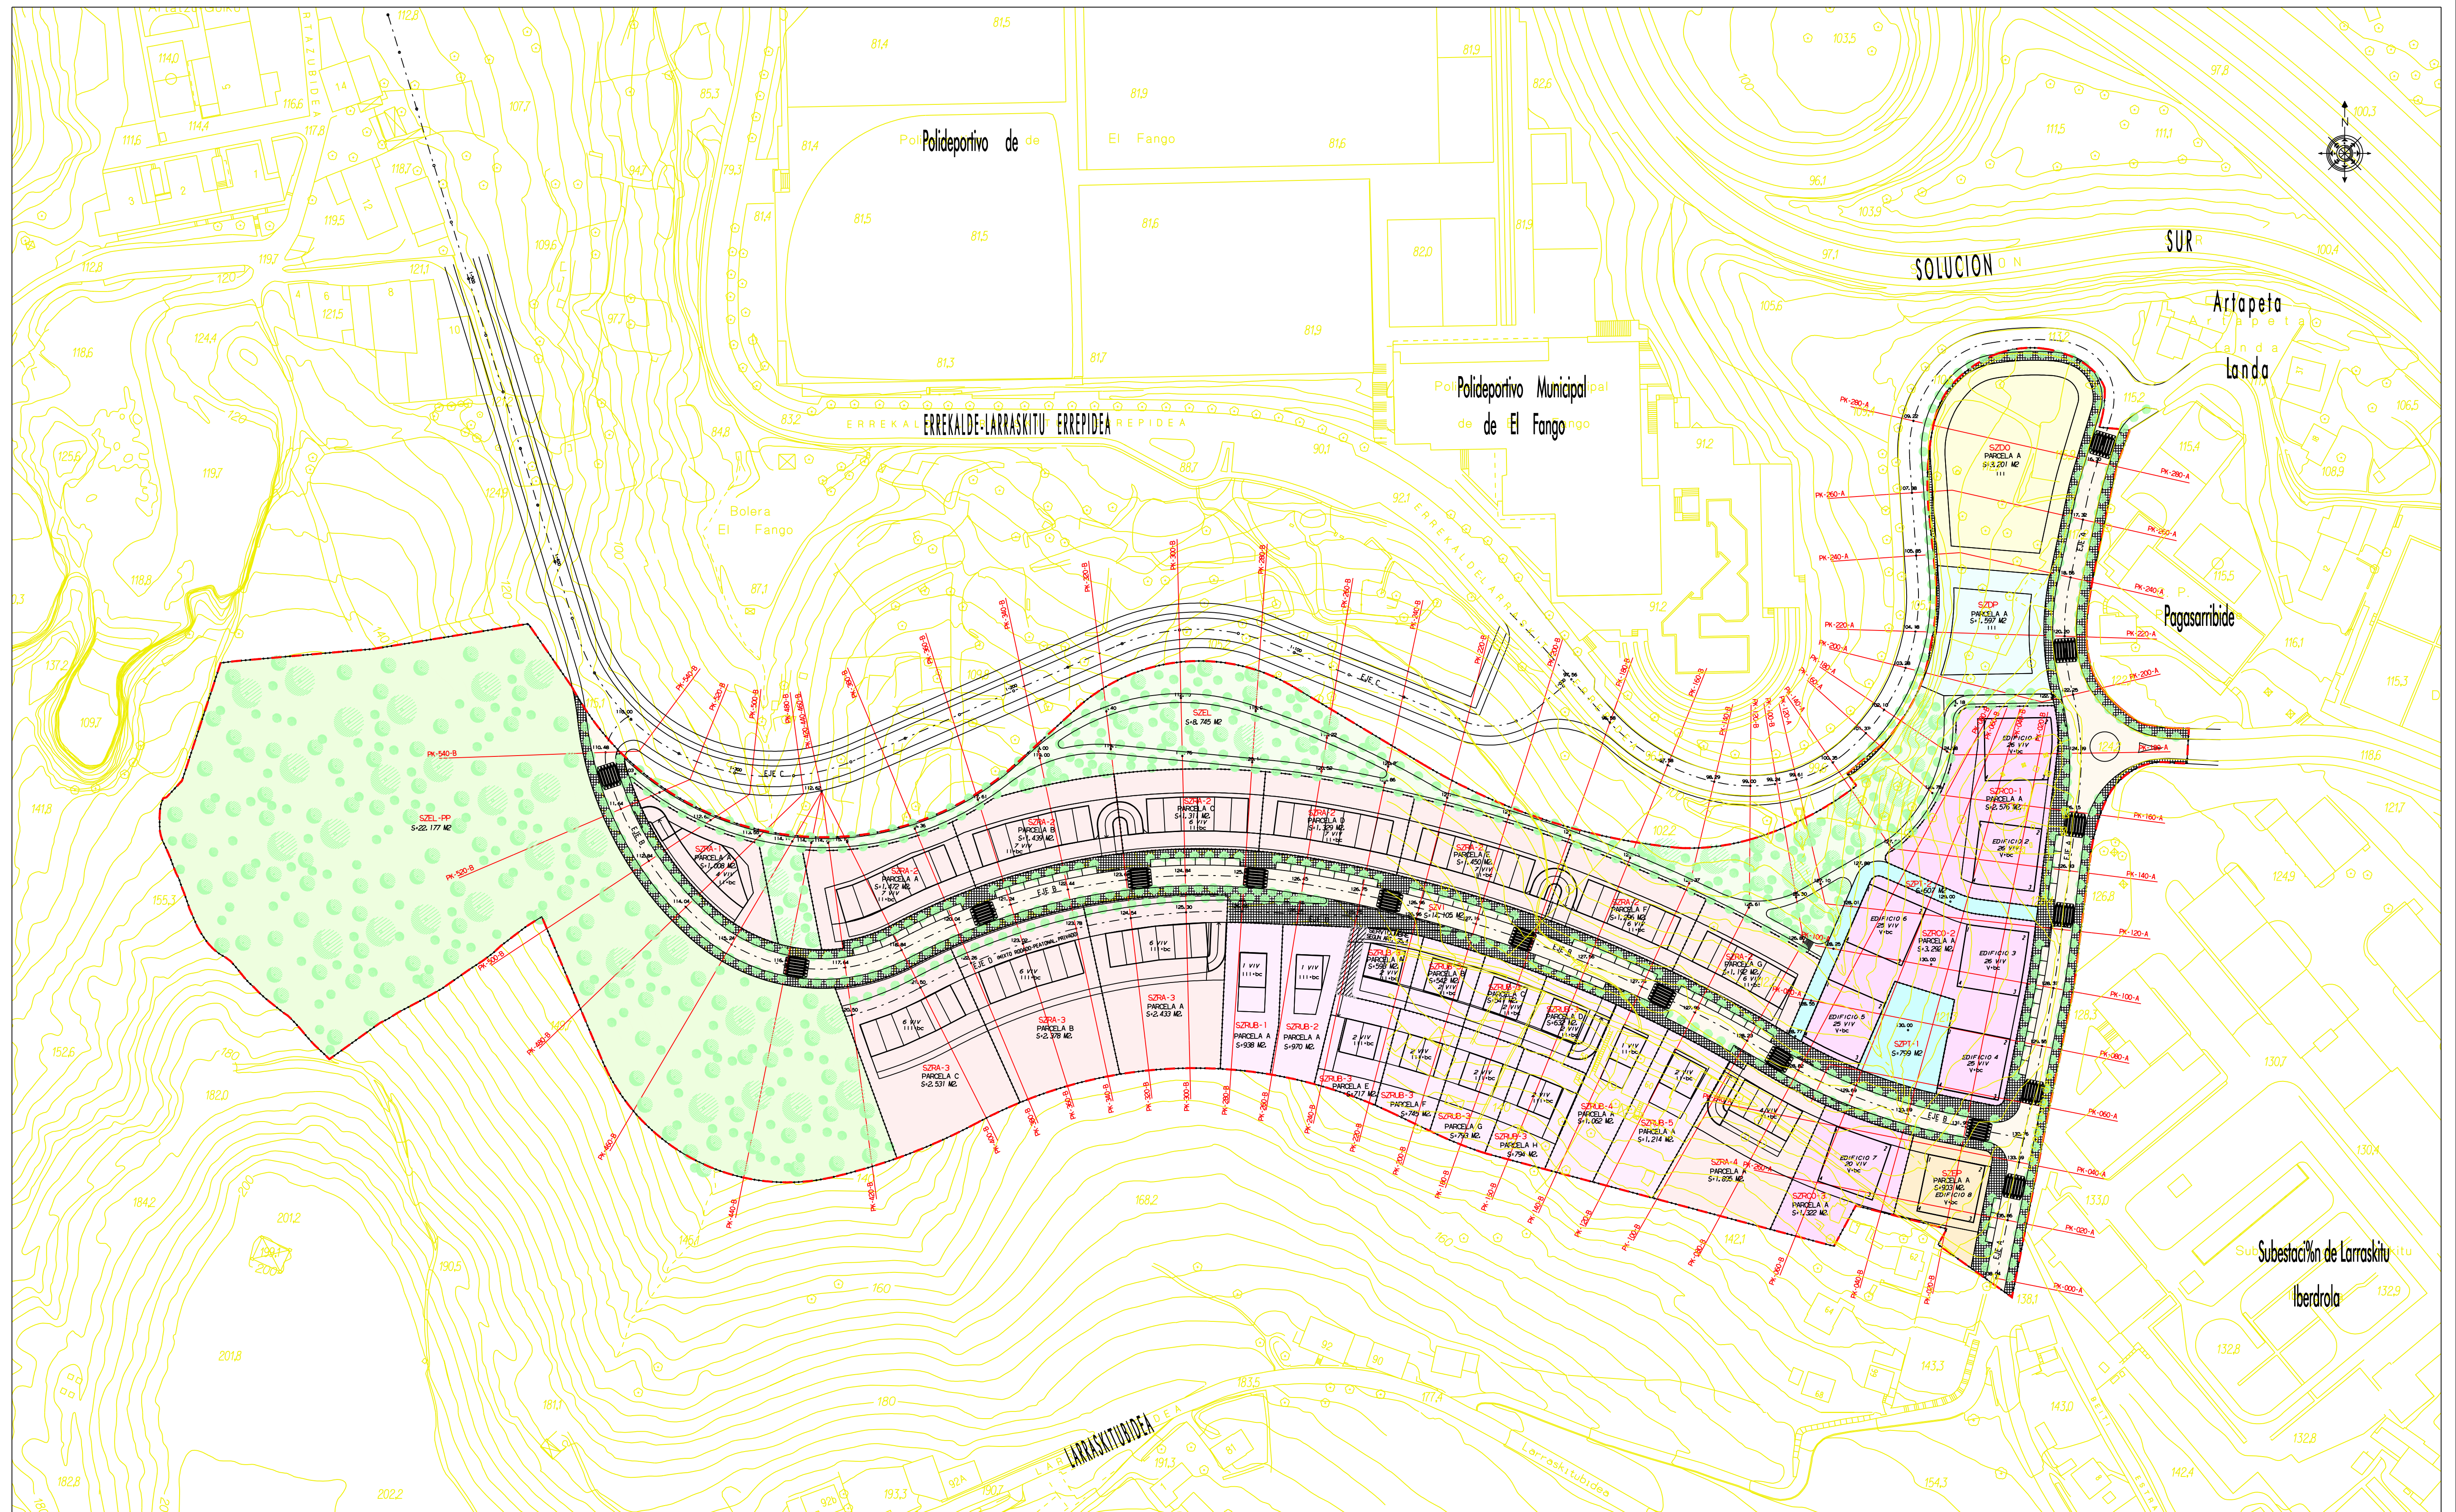

ARKITEKTURA ETA HIRIGINTZA BULEGOA E. A. - ESTUDIO DE ARQUITECTURA Y URBANISMO S. A. Marqués del Puerto 9, 3. esk. - 48008 - Bilbao 944160500 Arkitektoideak - Arquitectos Asociados Mikel Aguirre Perez - Anton Agirregaitia Aretxabaleta - Eduardo de Felipe Alonso - Inaki Pená Gallardo	ESKALAKI / ESCALAS 1/1000 	ERAGILEA / PROMOTOR LLODILU S.A. + I.G.V. 60 S.L. + JALREGUIZAHAR PROMOCION Y GESTION INMOBILIARIA S.L. + INVERSIONES PROIL S.L.	ARKITEKTO PROIEKTUGILEAK EL ARQUITECTO (S)	DATA / FECHA ENERO 2006 EXP. ZK. HI-01/19	KOKAPENA / EMPLAZAMIENTO SECTOR LARRASKITU DEL P.G.O.U. DE BILBAO	PROIEKTUAREN IZENBURUA / PROYECTO DE PLAN PARCIAL DEL SECTOR LARRASKITU PLANDAREN IZENBURUA / PLANO DE PLANTA DE ORDENACION PORMENORIZADA	PLANO Nº 0-1 VERSION 2 BERTSIOA	SUSTITUTZE A ZEDARRIZTAPEN OREZTUA SUSTITUTUO POK ZEDARRIZTAPEN OREZTUA
---	---	--	--	--	---	--	--	---