SANTOS

ATENCIÓN: El diseño es sólo una orientación.

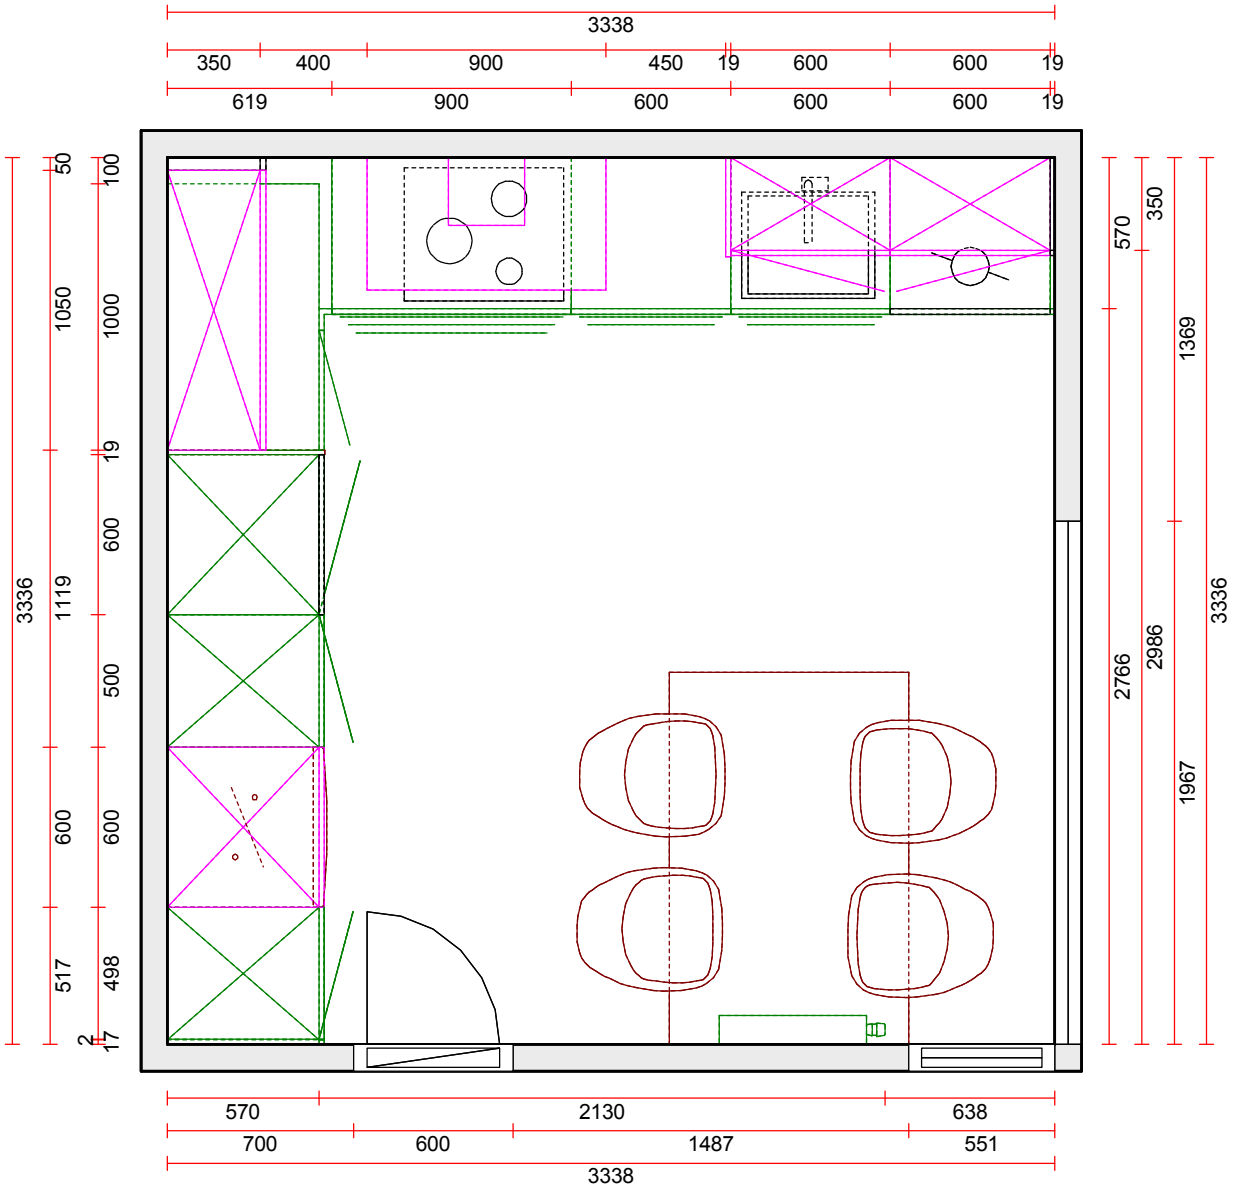
3338
350
400
900
450
19
600
600
19
619
900
600
600
600
19
3336
50
1050
1119
600
517
2
100
1000
19
600
500
600
498
17
570
350
1369
2766
2986
1967
3336
570
2130
638
700
600
1487
551
3338

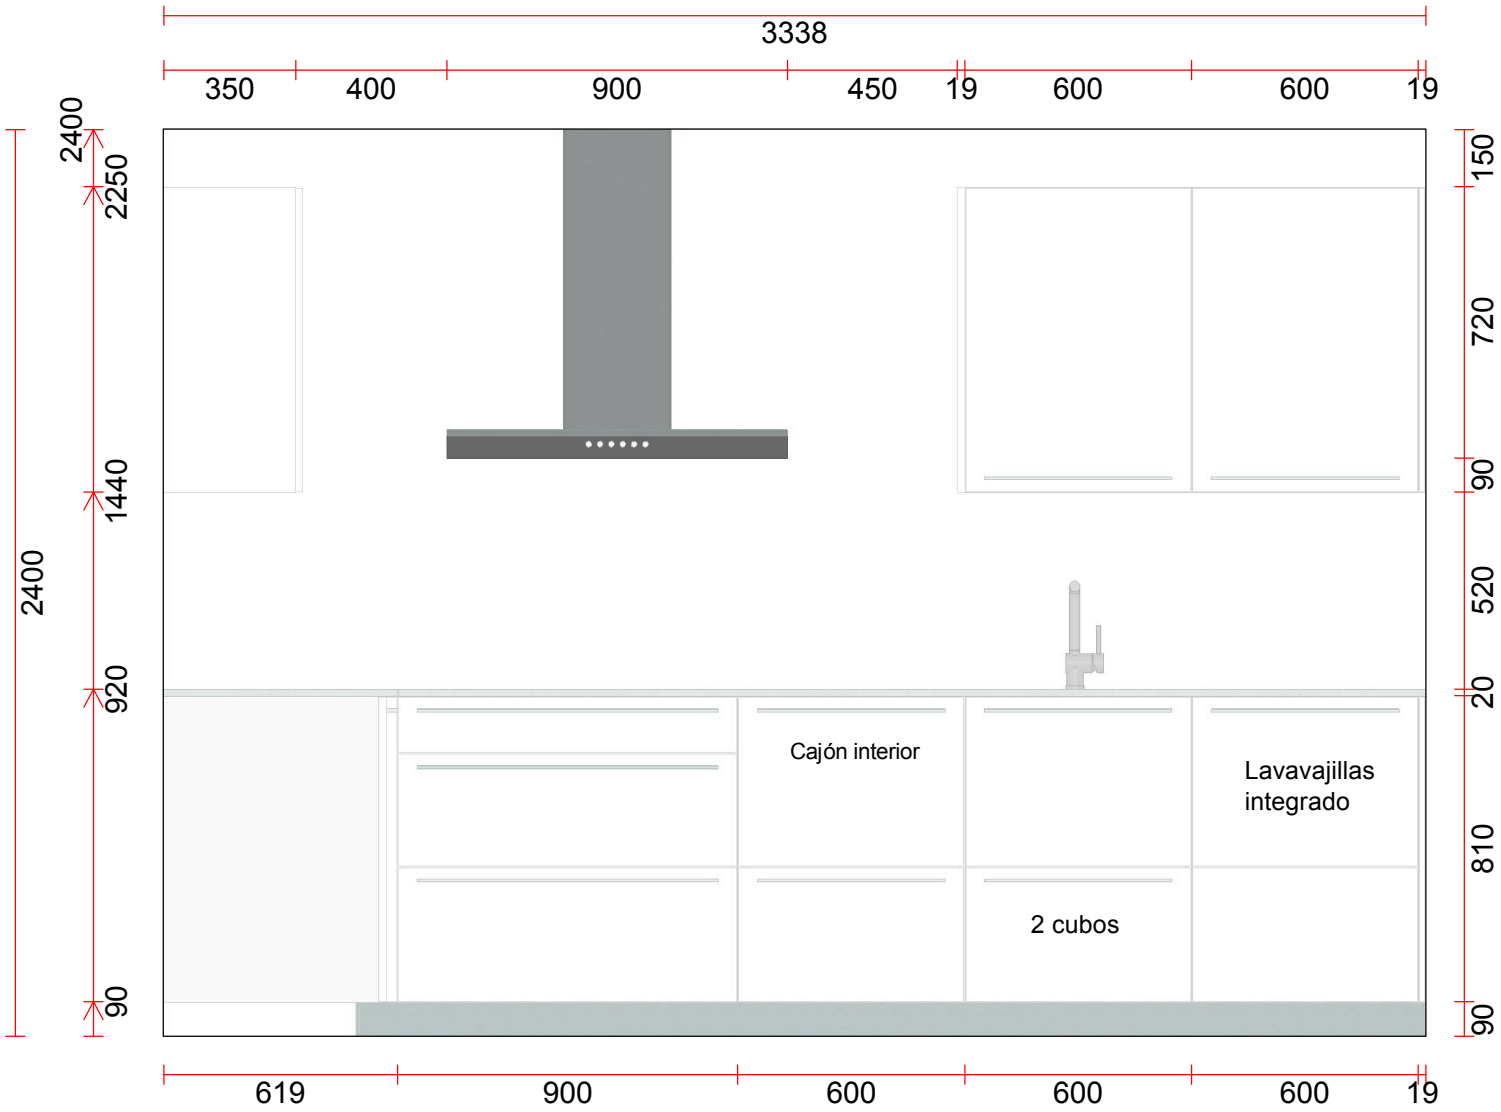


ATENCIÓN: El diseño es sólo una orientación.

Escala: 1:20 (A4) (Pared - 1)

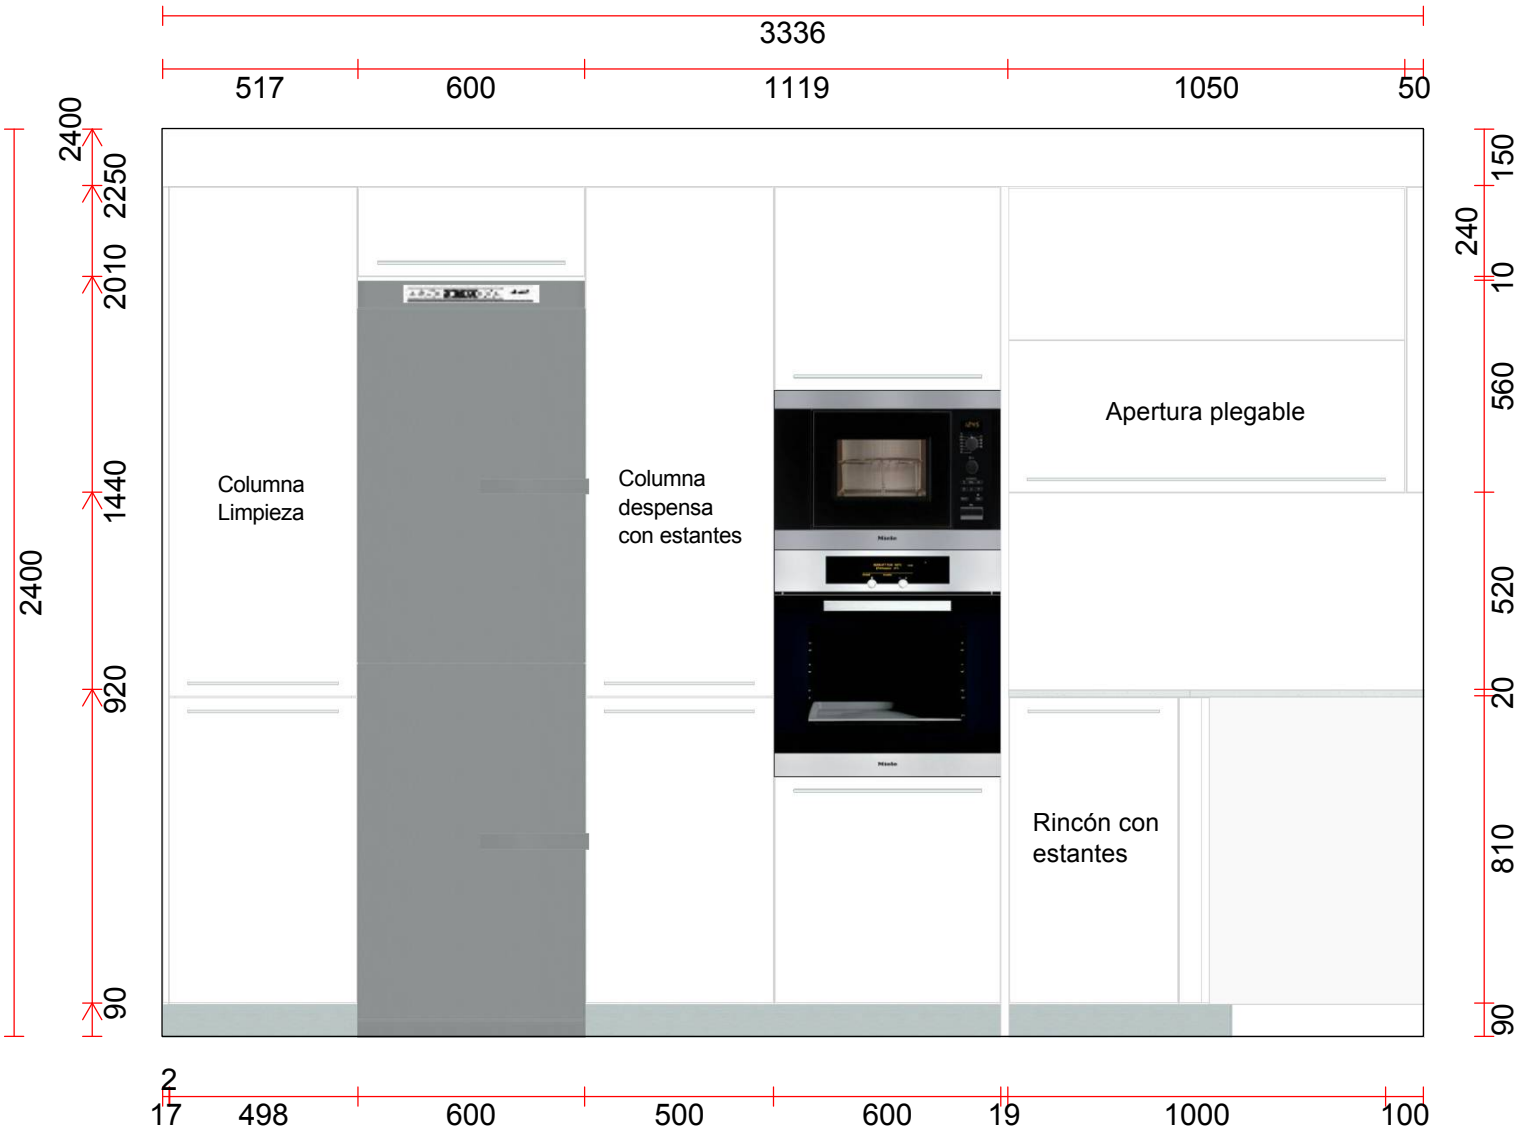
3336
517
600
1119
1050
50
2400
2250
2010
1440
920
90
2400
150
240
10
560
520
20
810
90
Columna
Limpieza
Columna
despensa
con estantes
Apertura plegable
Rincón con
estantes
2
17
498
600
500
600
19
1000
100