
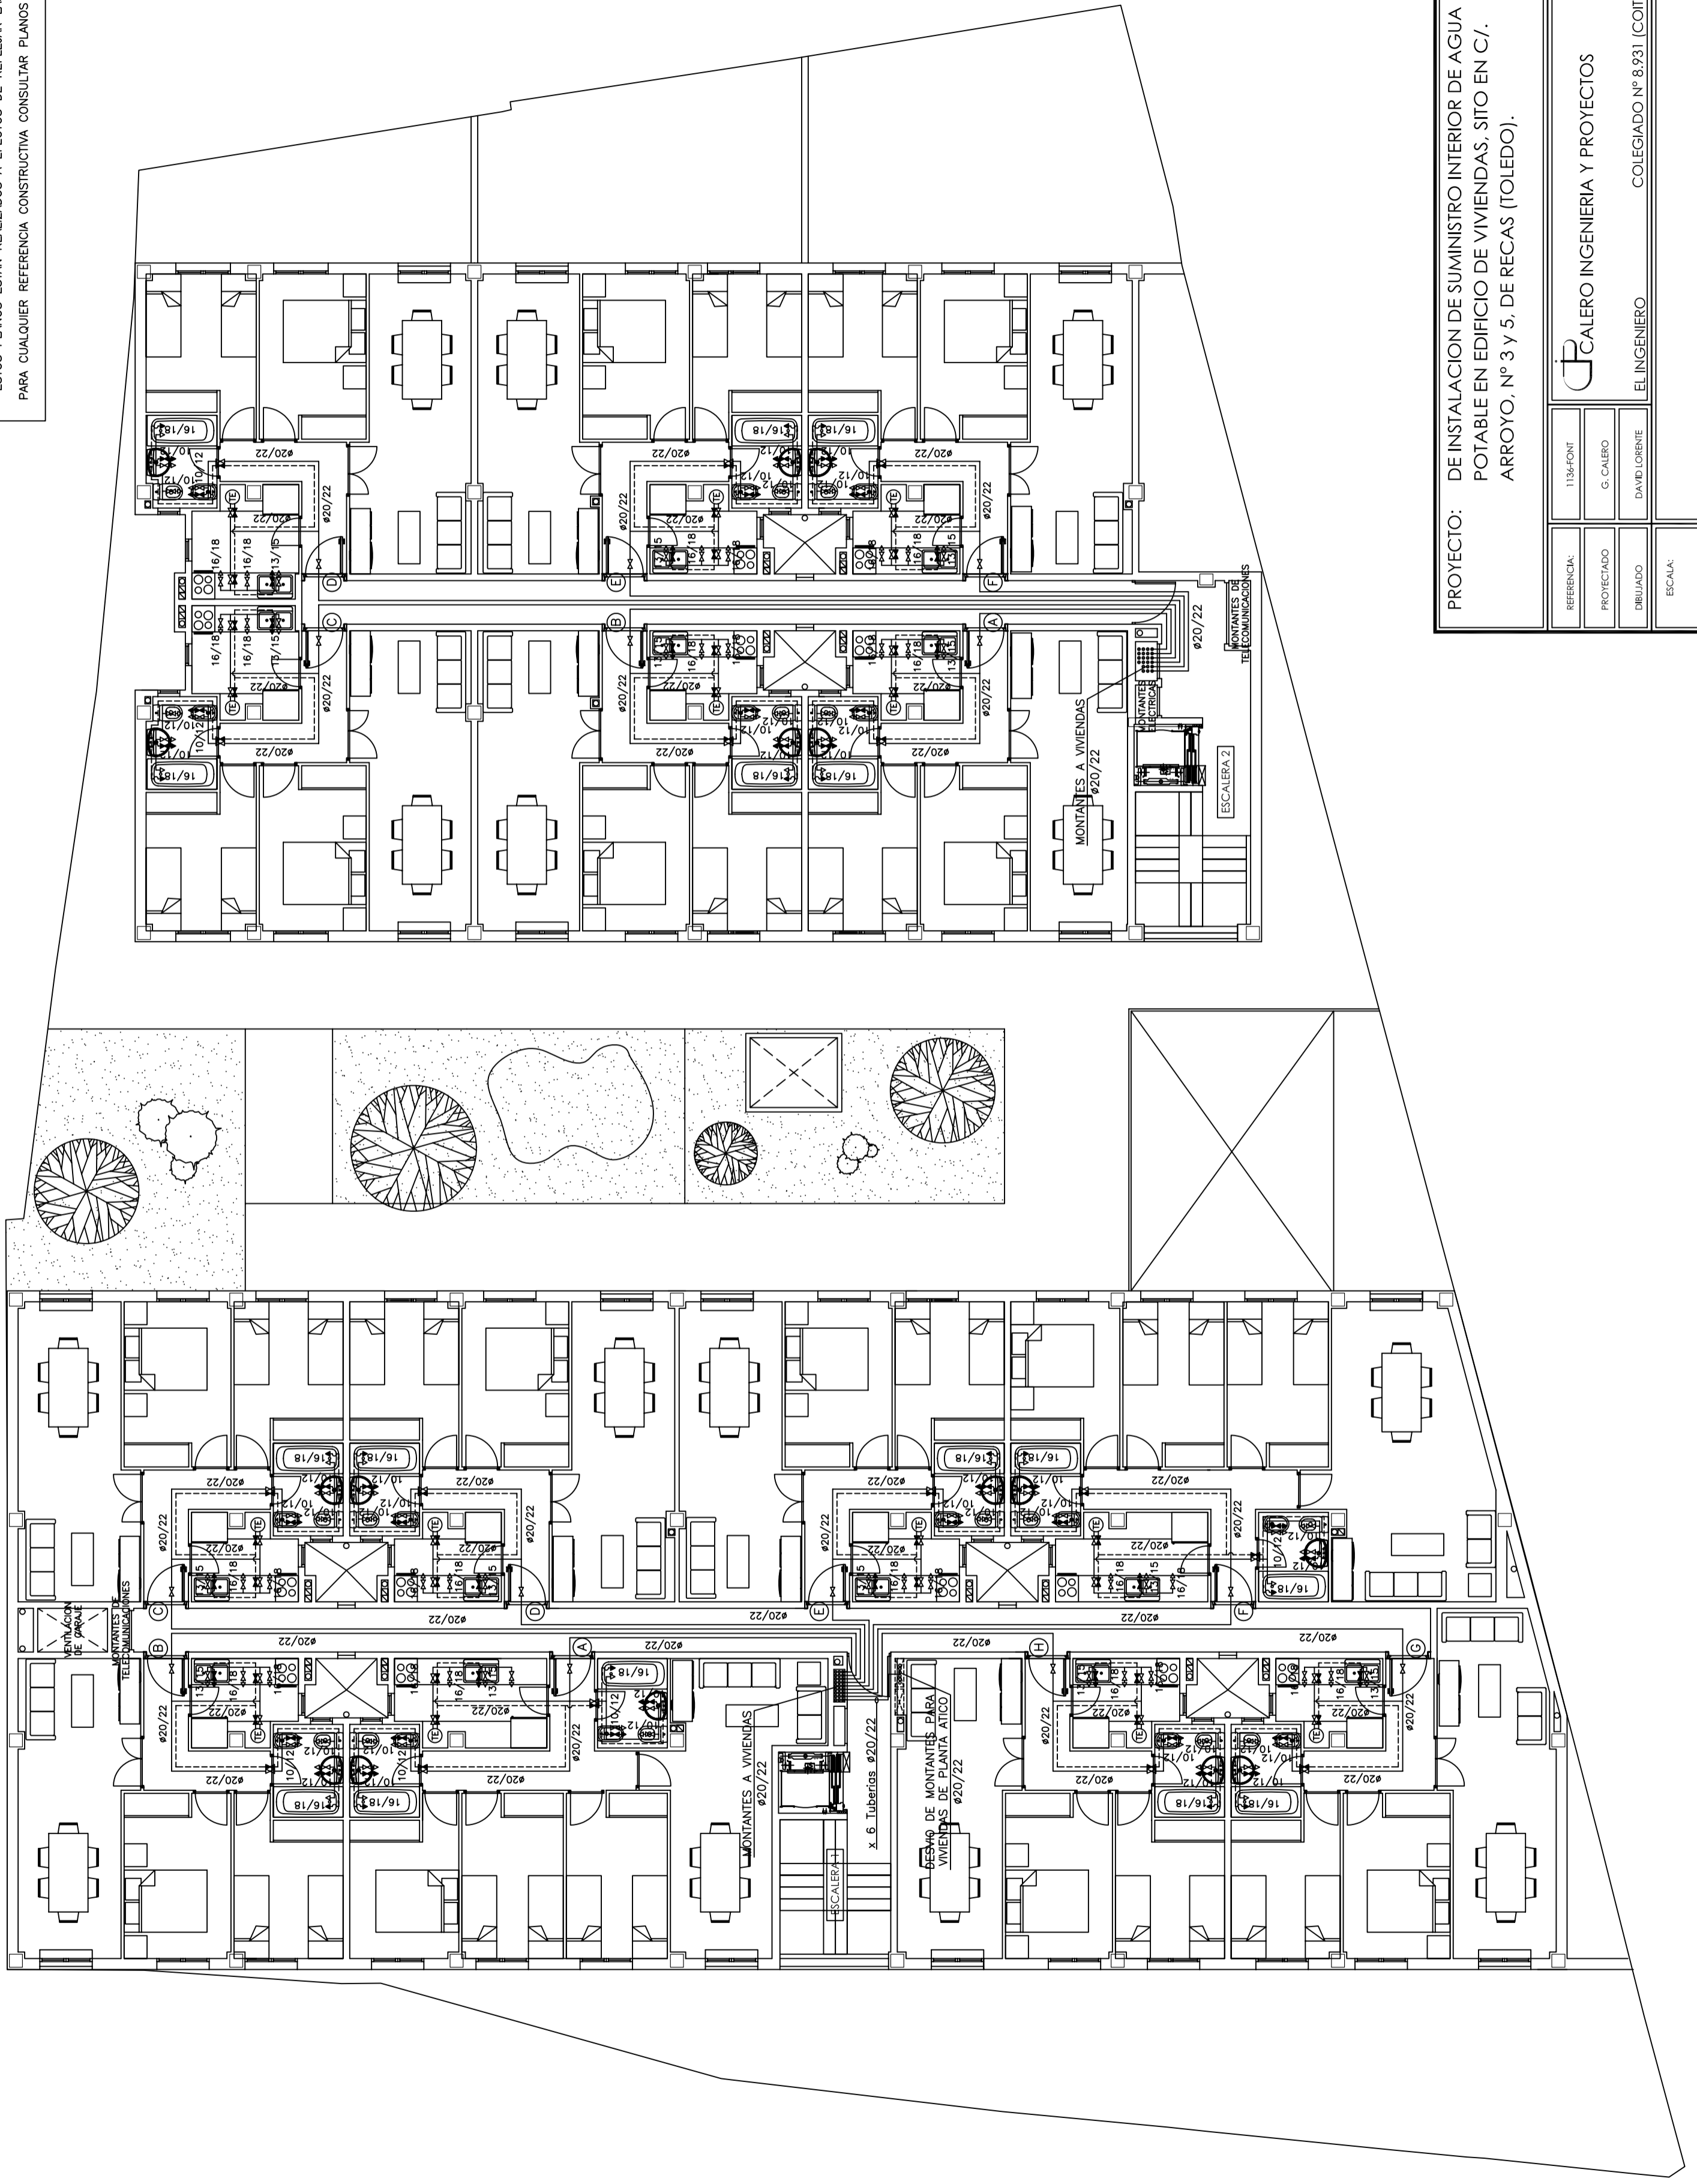


ESTOS PLANOS ESTAN REALIZADOS A EFECTOS DE REFLEJAR LAS INSTALACIONES.
PARA CUALQUIER REFERENCIA CONSTRUCTIVA CONSULTAR PLANOS ARQUITECTONICOS.

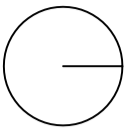

REFERENCIA:	1134-FONT	REV. Num:	.01
PROYECTADO:	G. CALERO	FECHA:	NOV./05
DIBUJADO:	DAVID LORENTE	EL INGENIERO:	COLEGIADO N° 8.931 (COIT)
ESCALA:	1/100	PLANTAS PRIMERA Y SEGUNDA	IF3