
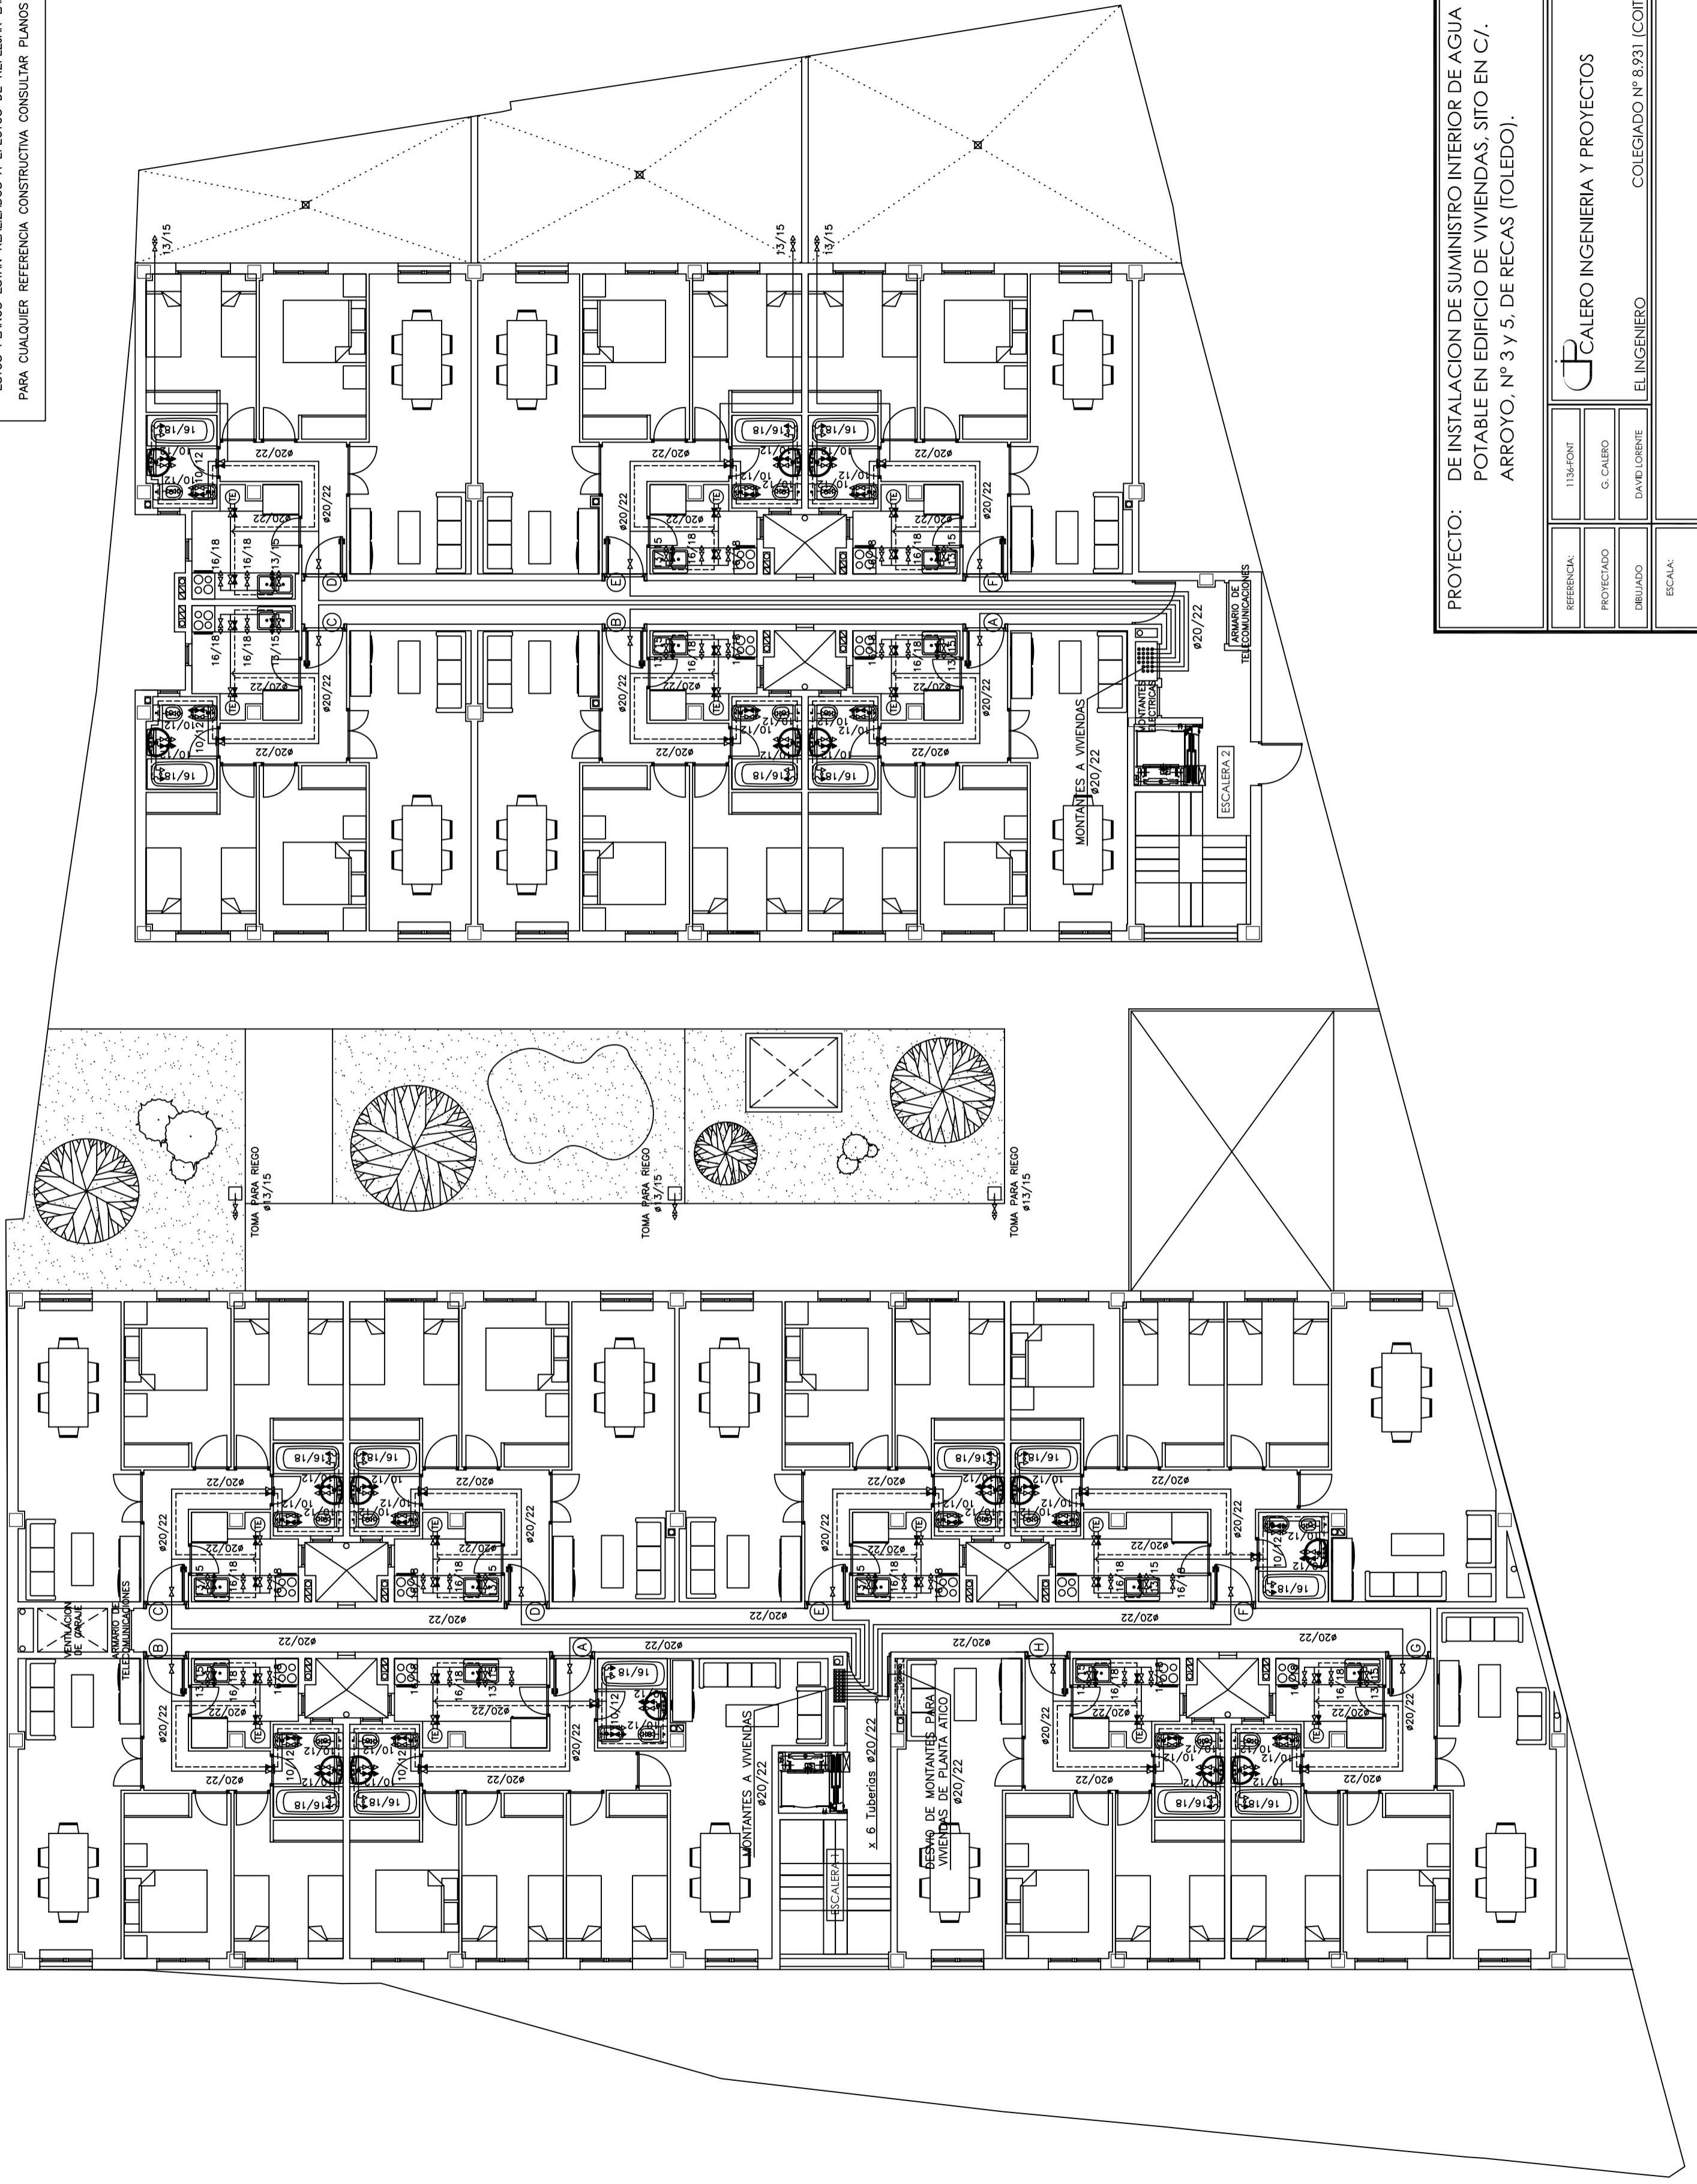


ESTOS PLANOS ESTAN REALIZADOS A EFECTOS DE REFLEJAR LAS INSTALACIONES.  
PARA CUALQUIER REFERENCIA CONSTRUCTIVA CONSULTAR PLANOS ARQUITECTONICOS.

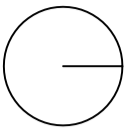

PROYECTO: DE INSTALACION DE SUMINISTRO INTERIOR DE AGUA  
POTABLE EN EDIFICIO DE VIVIENDAS, SITO EN C/.  
ARROYO, N° 3 Y 5, DE RECAS (TOLEDO).

REFERENCIA:	1134-FONT	REV. Num:	.01
PROYECTADO:	G. CALERO	FECHA:	NOV./05
DIBUJADO:	DAVID LORENTE	COLLEGIADO N°:	8.931 (COIT)
ESCALA:	1/100	EL INGENIERO:	DAVID LORENTE
		PLANO Num:	IF2

PLANTA BAJA