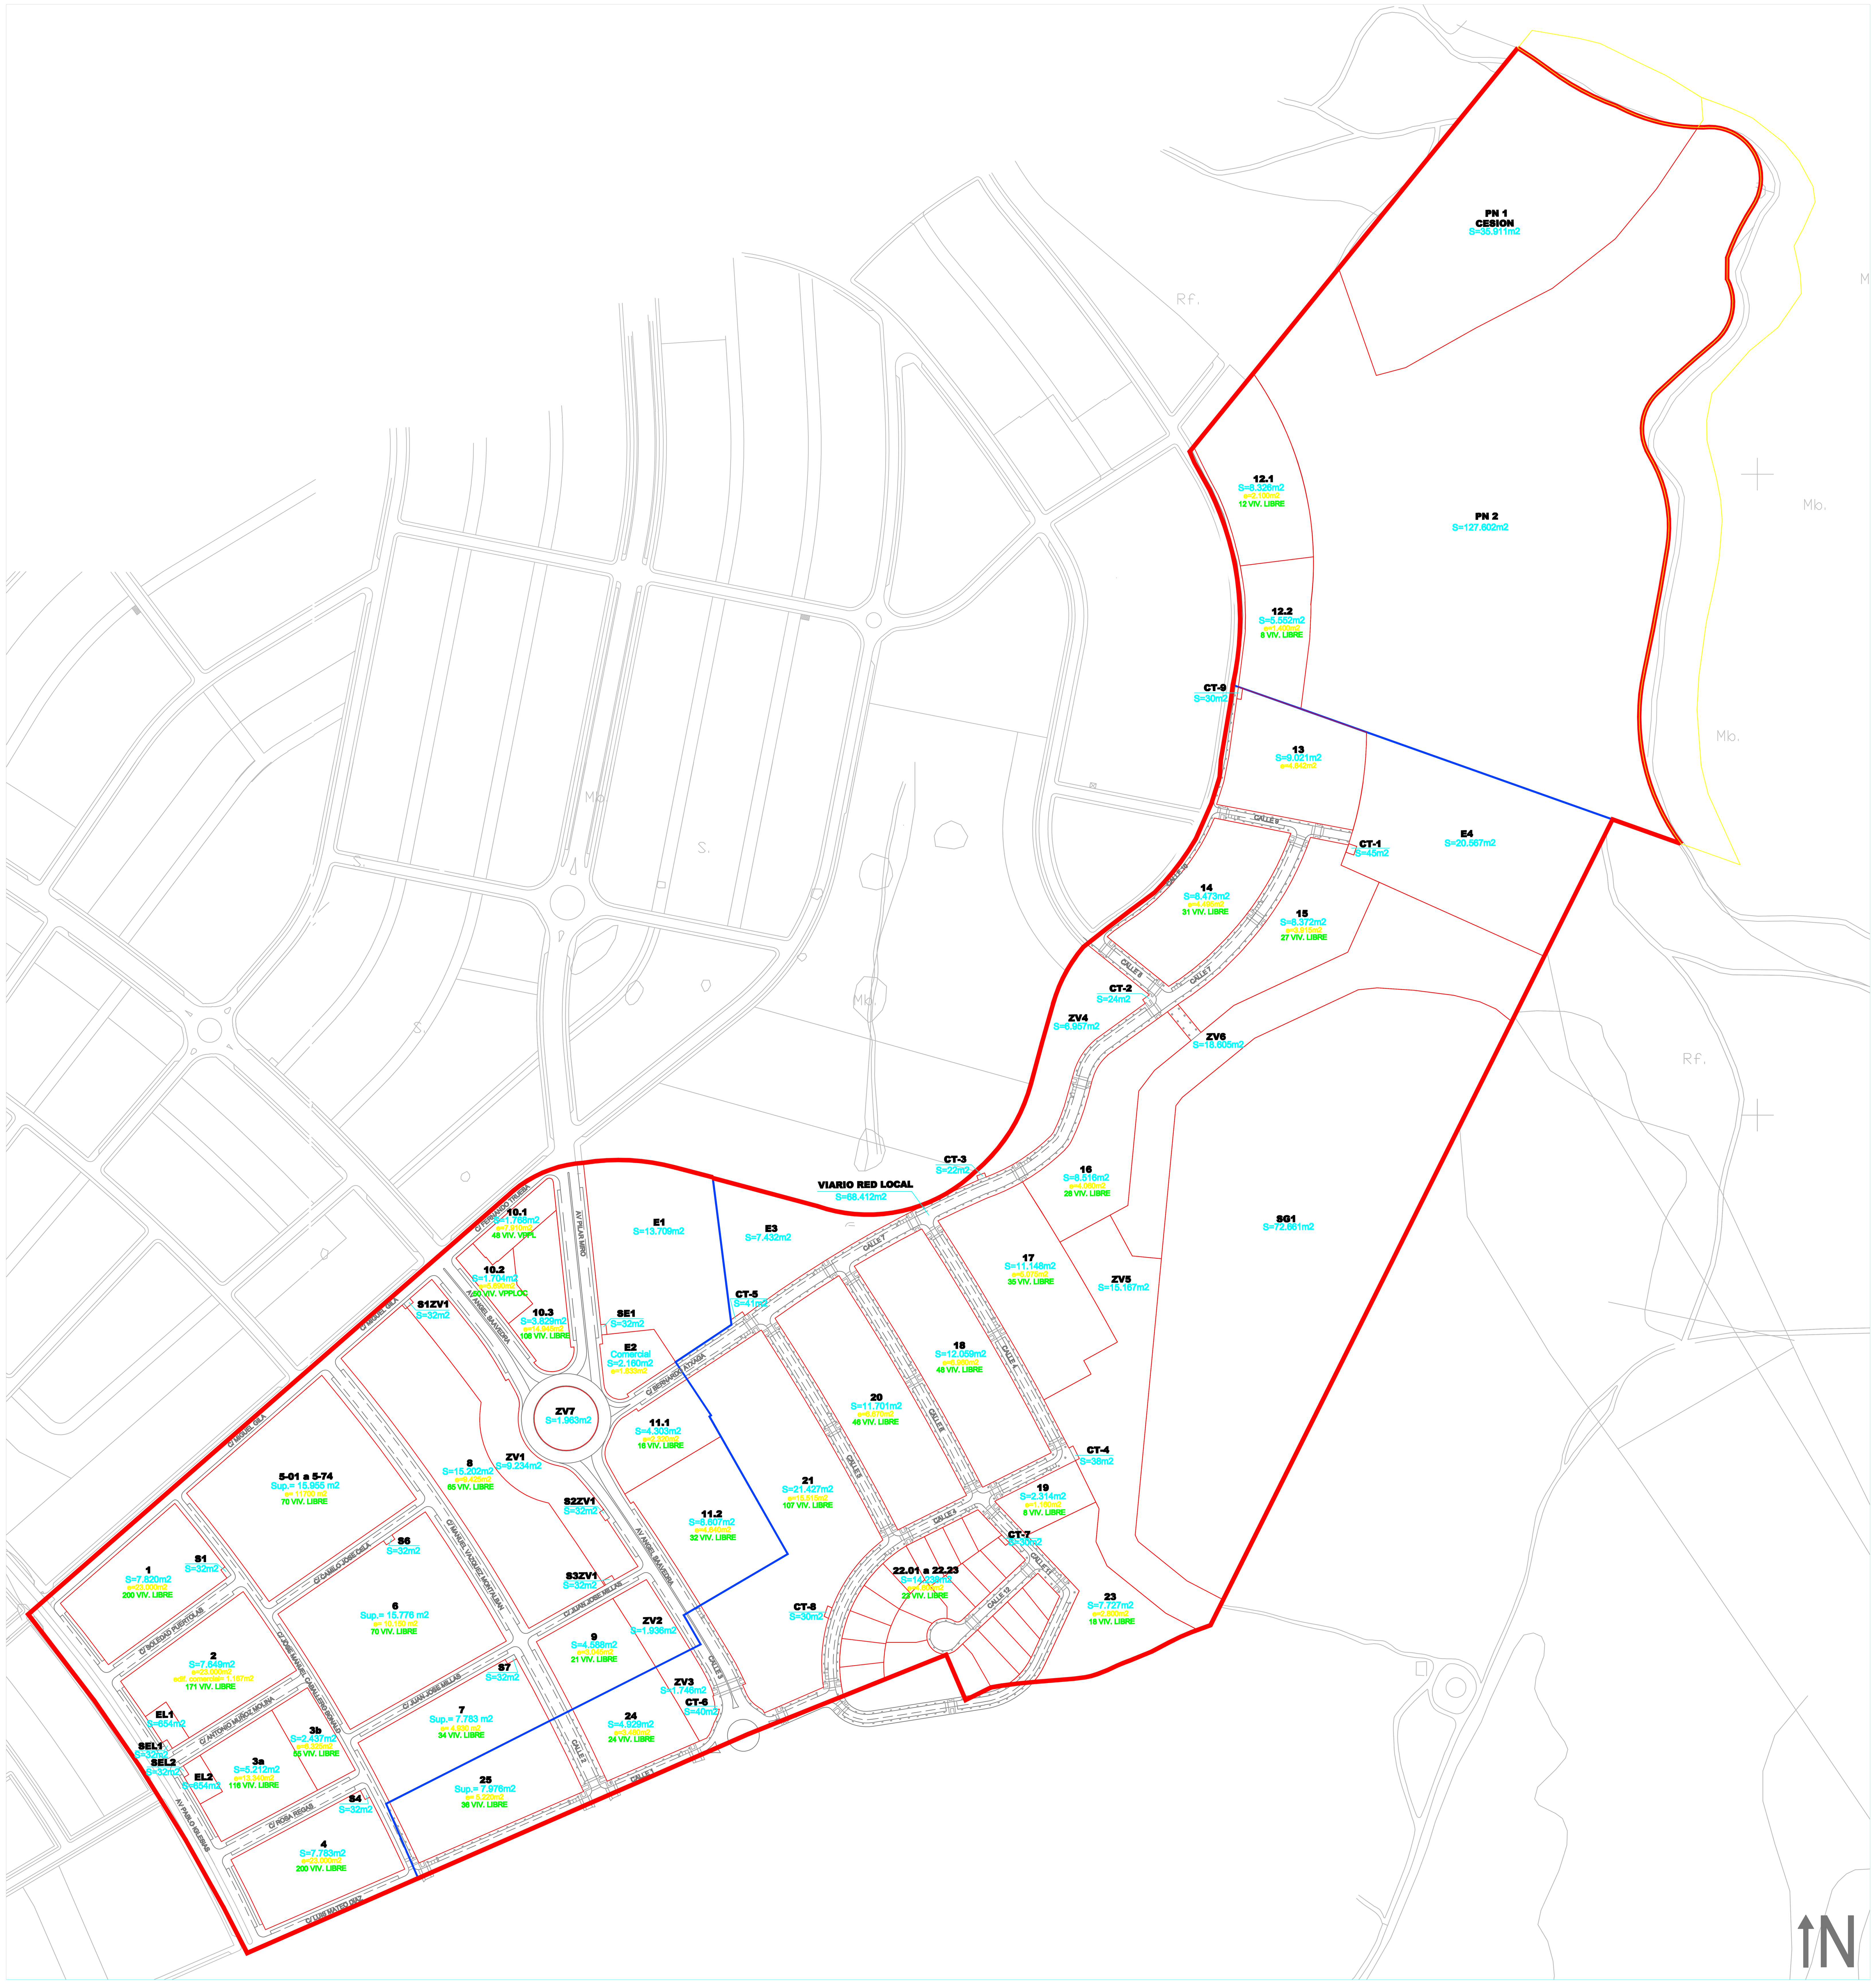

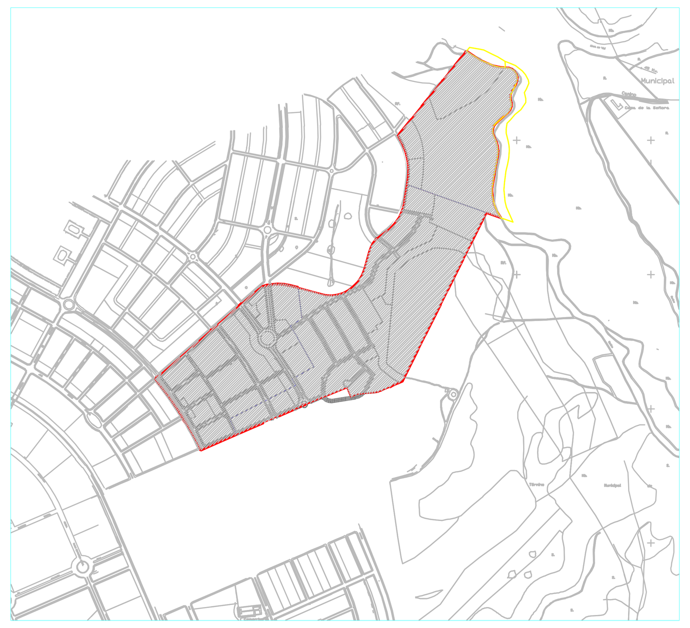

SITUACION

PLAN PARCIAL DEL SECTOR DE SUELO URBANO NO CONSOLIDADO A.H.-12, A.A.I.P.P-4 'MIRADOR NORTE' RIVAS VACIAMADRID. MADRID	ESCALA 1/2000
PROPIEDAD	ESCALA GRAFICA 0 10m 50m
ARQUITECTO AUTOR RAÚL LÓPEZ MUÑOZ	FECHA OCTUBRE 05
PLANO EDIFICABILIDAD	02