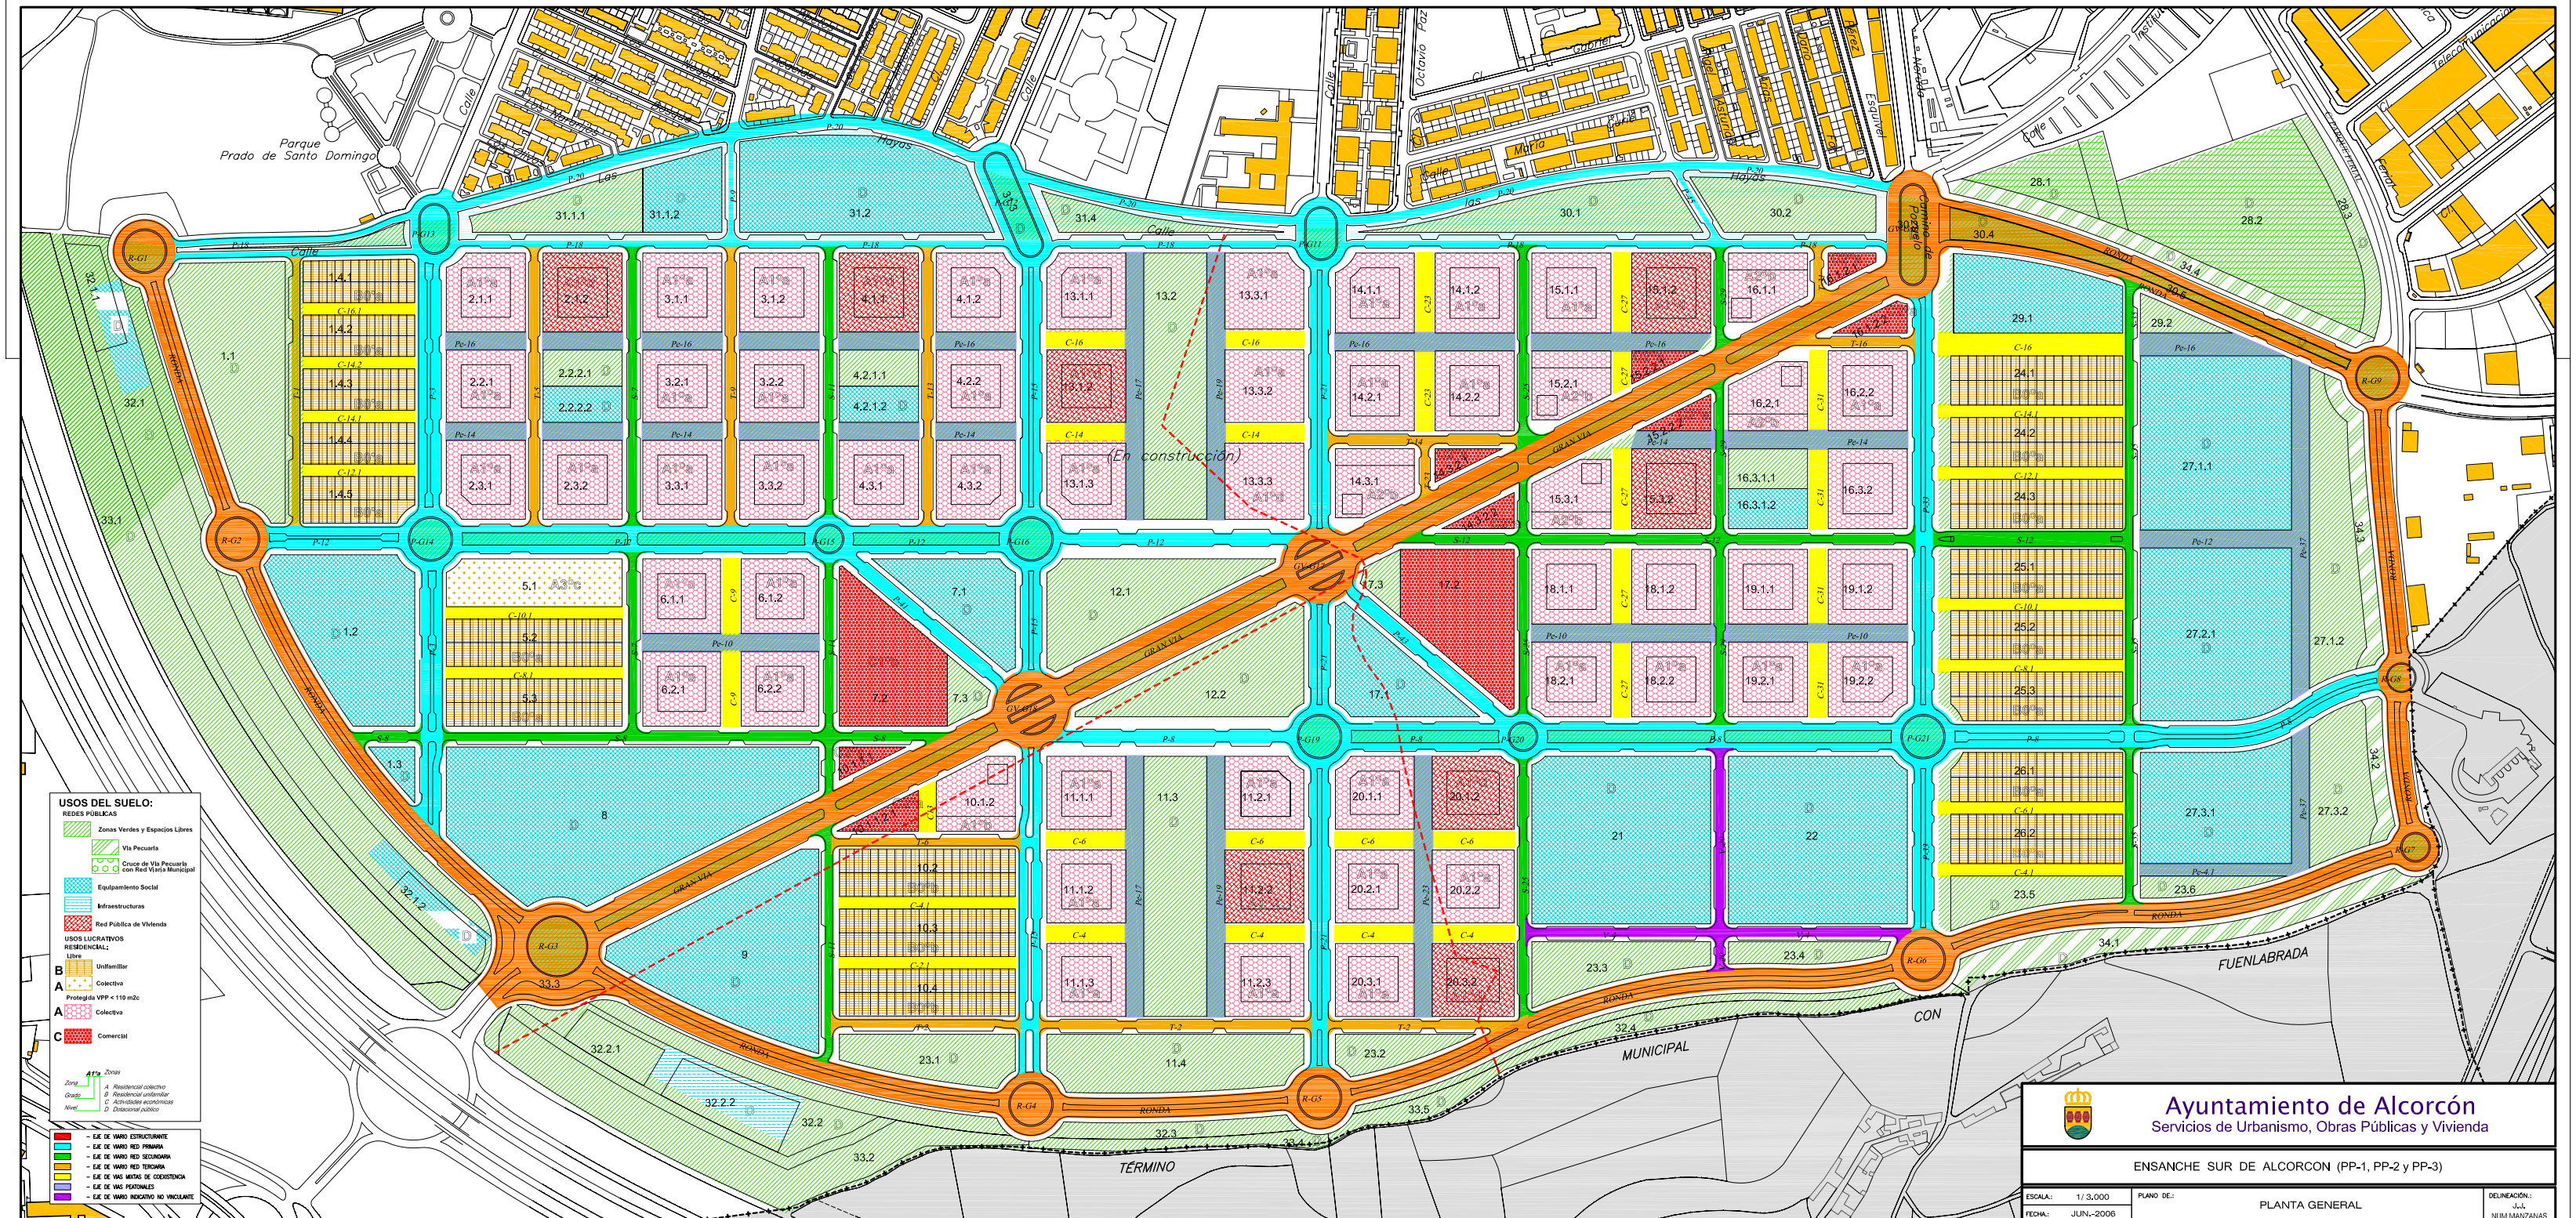
Parque
Prado de Santo Domingo
(En construcción)
GRAN VIA
RONDA
TERMINO
MUNICIPAL
FUENLABRADA
USOS DEL SUELO:
REDES PÚBLICAS
Zonas Verdes y Espacios Libres
Vía Pecuaria
Cruce de Vía Pecuaria con Red Viaria Municipal
Equipamiento Social
Infraestructuras
Red Pública de Vivienda
USOS LUCRATIVOS
RESIDENCIAL:
Libre
Unifamiliar
Colectivo
Protegida VPP < 110 m2c
Colectiva
Comercial
Zonas
Grado
Nivel
A Residencial colectivo
B Residencial unifamiliar
C Actividades económicas
D Dotacional público
- EJE DE VIARIO ESTRUCTURANTE
- EJE DE VIARIO RED PRIMARIA
- EJE DE VIARIO RED SECUNDARIA
- EJE DE VIARIO RED TERCIARIA
- EJE DE VIAS MIXTAS DE COEXISTENCIA
- EJE DE VIAS PEATONALES
- EJE DE VIARIO INDICATIVO NO VINCULANTE
Ayuntamiento de Alcorcón
Servicios de Urbanismo, Obras Públicas y Vivienda
ENSANCHE SUR DE ALCORCON (PP-1, PP-2 y PP-3)
ESCALA: 1/ 3.000
FECHA: JUN.-2006
PLANO DE:
PLANTA GENERAL
DELINEACIÓN:
J.J.
NUM MANZANAS