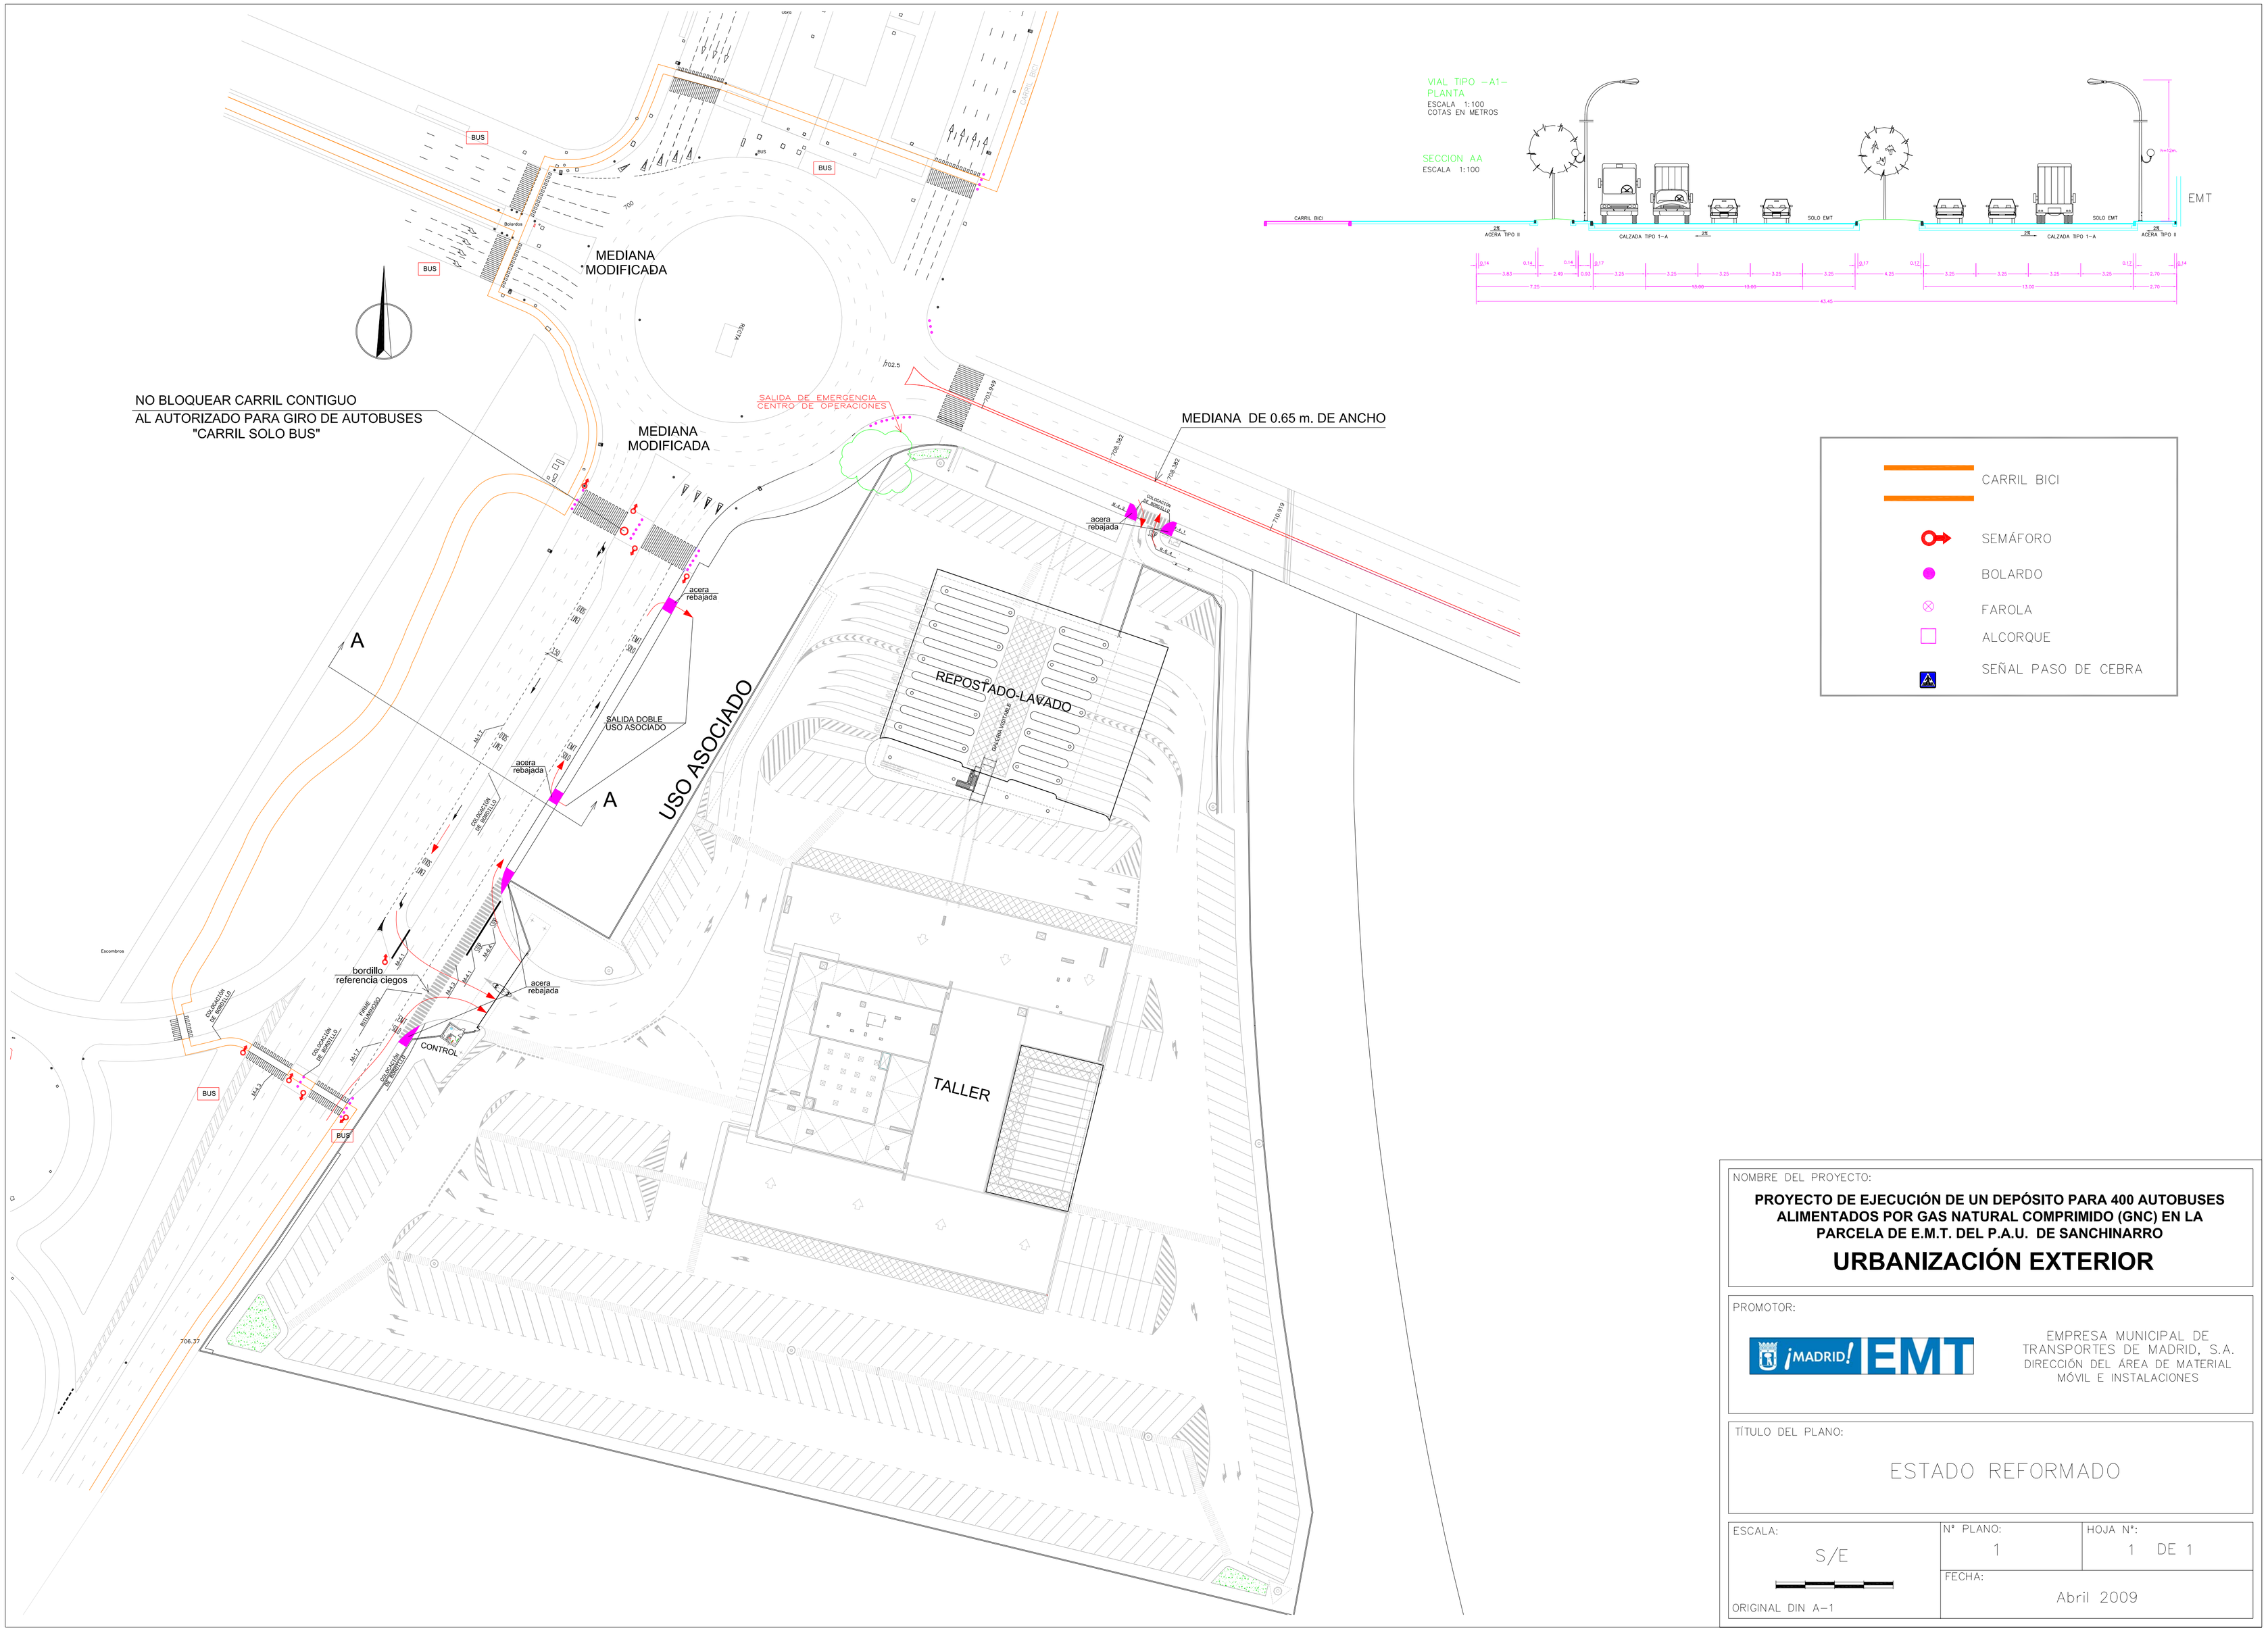

CÓDIGO	DIBUJADO	REVISADO	FECHA:	Nº REVIS.
PI 2.2	J. M. OLIVER	LUIS SALINAS	19/11/07	0

NOMBRE DEL PROYECTO:

PROYECTO DE EJECUCIÓN DE UN DEPÓSITO PARA 400 AUTOBUSES ALIMENTADOS POR GAS NATURAL COMPRIMIDO (GNC) EN LA PARCELA DE E.M.T. DEL P.A.U. DE SANCHINARRO

URBANIZACIÓN EXTERIOR

PROMOTOR:

¡MADRID! EMT

EMPRESA MUNICIPAL DE TRANSPORTES DE MADRID, S.A.
DIRECCIÓN DEL ÁREA DE MATERIAL MÓVIL E INSTALACIONES

TÍTULO DEL PLANO:

ESTADO REFORMADO

ESCALA:	Nº PLANO:	HOJA Nº:
S/E	1	1 DE 1
ORIGINAL DIN A–1	FECHA: Abril 2009	