COMPUTO SUP.CONTRUIDA

SOTANO -1

ESTANCIA	SUP. UTIL	SUP. CONSTRUIDA
Escalera (garaje) P1	7.93	
Escalera (garaje) P2	8.50	
Escalera (garaje) P3	8.50	
Escalera (garaje) P4	8.50	
Espacio comun P1	7.42	
Espacio comun P2	7.52	
Espacio comun P3	9.20	
Espacio comun P4	7.52	
Espacio comun P5	9.20	
Espacio comun P6	7.52	
Total común	**159.02**	
T46	4.29	
T47	3.03	
T48	3.20	
T49	3.13	
T50	10.11	
T51	10.11	
T52	3.20	
T53	3.13	
T54	3.20	
T55	3.13	
T56	3.22	
T57	3.15	
T58	4.05	
T59	3.96	
Total trasteros	**63.00**	
PLAZA 51	17.26	
PLAZA 52	13.18	
PLAZA 53	12.18	
PLAZA 54	12.17	
PLAZA 55	12.76	
PLAZA 56	13.81	
PLAZA 57	12.99	
PLAZA 58	12.26	
PLAZA 59	12.52	
PLAZA 60	12.49	
PLAZA 61	12.23	
PLAZA 62	12.05	
PLAZA 63	13.68	
PLAZA 64	12.77	
PLAZA 65	12.43	
PLAZA 66	12.05	
PLAZA 67	12.77	
PLAZA 68	13.81	
PLAZA 69	13.52	
PLAZA 70	12.23	
PLAZA 71	13.05	
PLAZA 72	13.68	
PLAZA 73	12.77	
PLAZA 74	12.43	
PLAZA 75	13.05	
PLAZA 76	12.05	
PLAZA 77	12.77	

ESTANCIA	SUP. UTIL	SUP. CONSTRUIDA
PLAZA 23	12.14	
PLAZA 24	12.23	
PLAZA 25	12.05	
PLAZA 26	13.68	
PLAZA 27	12.77	
PLAZA 28	12.43	
PLAZA 29	12.05	
PLAZA 30	12.05	
PLAZA 31	12.77	
PLAZA 32	13.58	
PLAZA 33	12.72	
PLAZA 34	13.26	
PLAZA 35	13.26	
PLAZA 36	13.26	
PLAZA 37	12.06	
PLAZA 38	11.97	
PLAZA 39	11.97	
PLAZA 40	12.06	
PLAZA 41	13.26	
PLAZA 42	13.26	
PLAZA 43	13.26	
PLAZA 44	12.60	
PLAZA 45	11.97	
PLAZA 46	11.97	
PLAZA 47	12.06	
PLAZA 48	13.26	
PLAZA 49	13.26	
PLAZA 50	12.06	
PLAZA 51	11.97	
PLAZA 52	13.17	
PLAZA 53	13.17	
PLAZA 54	11.96	
PLAZA 55	12.07	
PLAZA 56	13.26	
PLAZA 57	13.80	
PLAZA 121	15.78	
PLAZA 122	12.42	
PLAZA 123	11.52	
PLAZA 124	11.51	
PLAZA 125	11.98	
PLAZA 126	11.98	
PLAZA 127	12.05	
PLAZA 128	12.06	
PLAZA 129	12.72	
Espacio circulación	674.32	
Total rodadura	**1561.32**	
TOTAL	**1570.11**	**1972.31**

SOTANO -1

COMPUTO SUP.CONTRUIDA

ESTANCIA	SUP. UTIL	SUP. CONSTRUIDA
PLAZA 78	13.81	
PLAZA 79	13.52	
PLAZA 80	12.41	
PLAZA 81	12.08	
PLAZA 82	12.14	
PLAZA 83	12.23	
PLAZA 84	12.05	
PLAZA 85	13.68	
PLAZA 86	12.77	
PLAZA 87	12.43	
PLAZA 88	12.05	
PLAZA 89	12.05	
PLAZA 90	12.77	
PLAZA 91	12.58	
PLAZA 92	12.72	
PLAZA 93	13.26	
PLAZA 94	13.26	
PLAZA 95	13.26	
PLAZA 96	12.06	
PLAZA 97	11.97	
PLAZA 98	11.97	
PLAZA 99	12.06	
PLAZA 100	24.48	
PLAZA 101	13.26	
PLAZA 102	13.26	
PLAZA 103	12.06	
PLAZA 104	11.97	
PLAZA 105	11.97	
PLAZA 106	12.06	
PLAZA 107	13.26	
PLAZA 108	13.26	
PLAZA 109	12.06	
PLAZA 110	11.97	
PLAZA 111	12.09	
PLAZA 112	12.31	
PLAZA 113	12.36	
PLAZA 114	12.09	
PLAZA 115	11.97	
PLAZA 116	11.52	
PLAZA 117	12.60	
PLAZA 118	11.97	
PLAZA 119	11.97	
PLAZA 120	12.60	
PLAZA 130	13.26	
PLAZA 131	13.26	
PLAZA 132	12.06	
PLAZA 133	11.96	
PLAZA 134	12.09	
PLAZA 135	12.09	
PLAZA 136	11.97	
PLAZA 137	12.42	
Espacio circulación	662.89	
Total rodadura	**1365.0**	
TOTAL	**1728.57**	**1972.31**

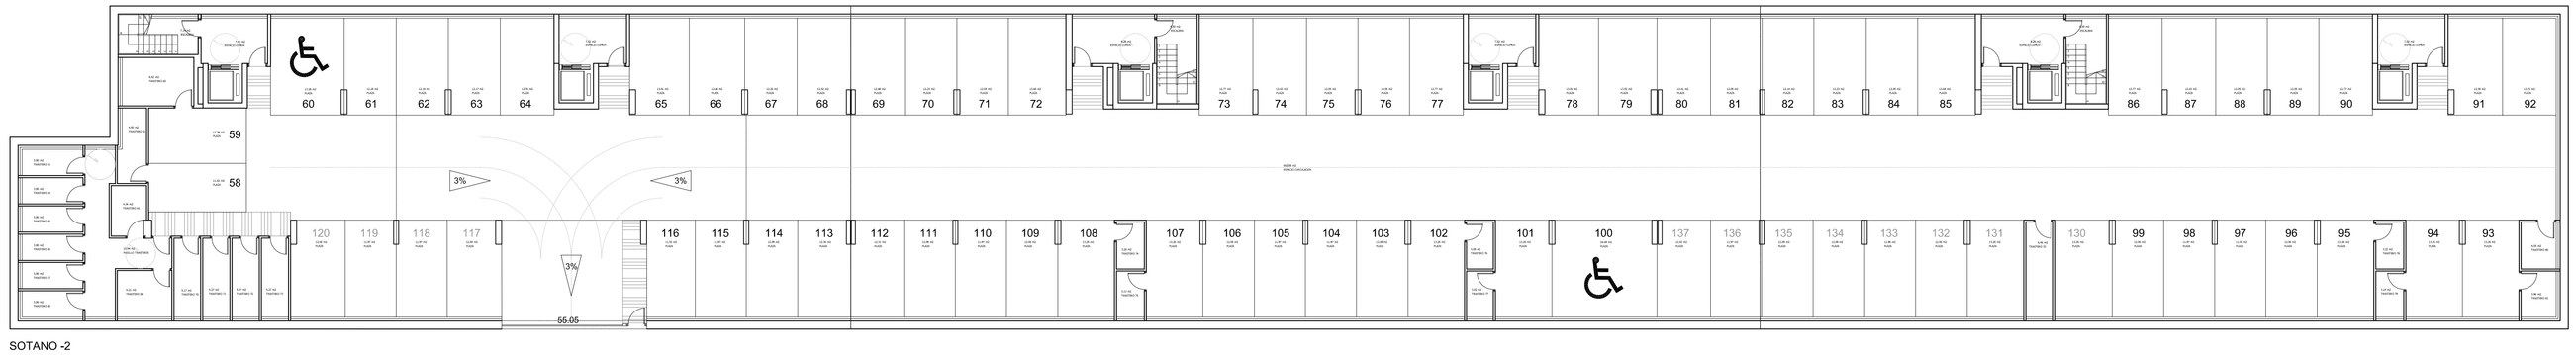

SOTANO -2

BLOQUE DE VIVIENDAS EN ARANGOITI	rev 0, abril 2013	BILBAO
PROYECTO BASICO		bizkaia
sotano -2 y sotano -1 distribución y superficies — P1/P2/P3	N	ENERO 2014 e: 1/150
.ARKITEKTOA/ARQUITECTO. iskander atutxa zalduegi	arkiGEST ARQUITECTURA, INGENIERÍA Y GESTIÓN	AR 01
.BEZEROA/CLIENTE. amenabar s.a.	Pza.Indautxu kalea Nº1, 1, ofi. 48011 Bilbao Bizkaia Tfno. 944 42 11 38 FAX. 944 42 42 23 arkigest@arkigest.com	ESPTE. ALUDI