







BILBOKO UDALA  
AYUNTAMIENTO DE BILBAO



----- AMBITO DE ACTUACION  
 - - - - - LIMITE U.E. 137.01  
 ..... SUPERFICIE TOTAL DE LA UE-137.01 11.456,00 m2  
 ..... SUPERFICIE TOTAL DE LA ACTUACION 16.388,80 m2

AMBITO DE ACTUACION	11.456,00 m2
LIMITE U.E. 137.01	16.388,80 m2

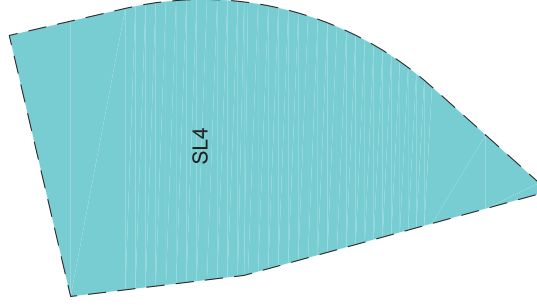

BILBOKO UDALA  
 AYUNTAMIENTO DE BILBAO

 SEGUNDO PLANO  
 SECCIONES DE PLANEAMIENTO










PARCELAS DE PROPIEDAD Y USO PRIV.	PARCELAS DE PROP. PRIV. Y USO PUB.	SISTEMA GENERAL DE ESPACIOS LIBRES		SISTEMA LOCAL DE ESPACIOS LIBRES	
		SG1	SG2	SL1	SL2
P1 vivienda libre 633,10 m2	P8 aparcamiento bajo rasante 719,93 m2	228,38 m2	228,38 m2	2.516,31 m2	3.886,69 m2
P2 vivienda libre 639,48 m2			en suelo no urbanizable		796,55 m2
P3 vivienda libre 720,62 m2					50,61 m2
P4 vivienda tasada 829,89 m2					1.845,00 m2
P5 vivienda VPO 1.000,00 m2					279,60 m2
P6					

PARCELAS DE PROP. PRIV. Y USO PUB.	SISTEMA GENERAL DE ESPACIOS LIBRES	SISTEMA LOCAL DE ESPACIOS LIBRES
P7 ** 83,00*		SL3
		SL4
		P7

PARCELAS DE PROP. PRIV. Y USO PUB.	SISTEMA GENERAL DE ESPACIOS LIBRES	SISTEMA LOCAL DE ESPACIOS LIBRES
P7 ** 83,00*		SL1
		SL2
		SL3
		SL4
		P7

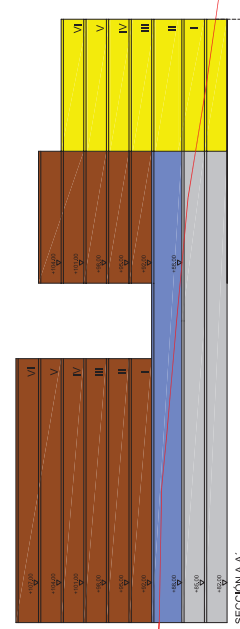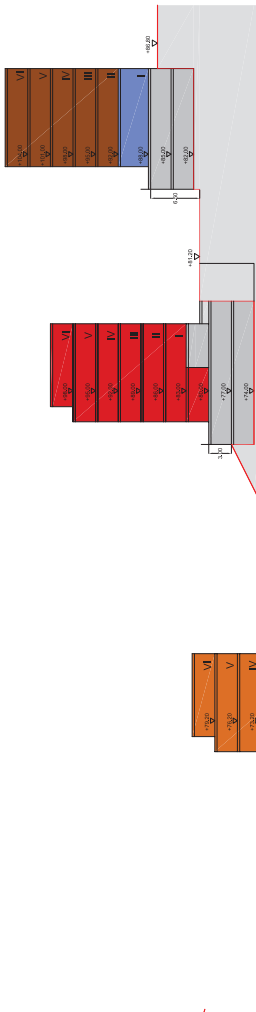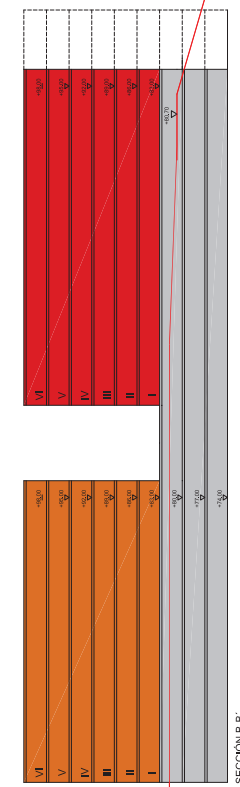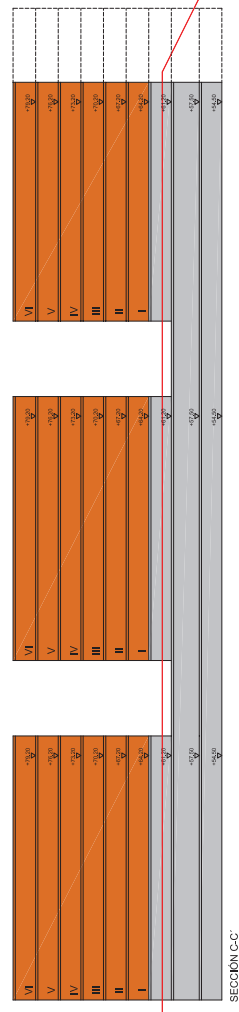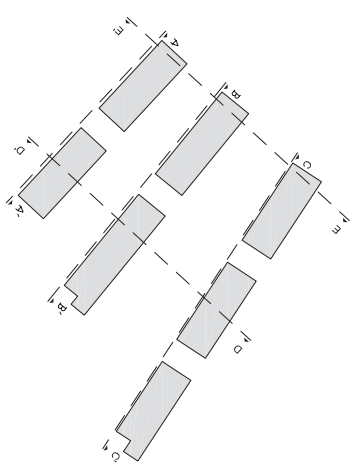

- RESIDENCIAL LIBRE
- RESIDENCIAL VPO
- RESIDENCIAL RÉGIMEN TASADO
- EQUIPAMIENTO PRIVADO
- GARAJES, TRASTEROS, INSTALACIONES (NO COMPUTA)
- ALOJAMIENTOS DOTACIONALES




 SECCIONES DE PLANEAMIENTO

CIERRE


 TITULO DEL PROYECTO

PLANIFICACION URBANA  
 PERFILES

ESCALA 1:500  
 PLANO N.º OR-103  
 FECHA ENERO 2012 URTIARRUA