




PLANTA PRIMERA

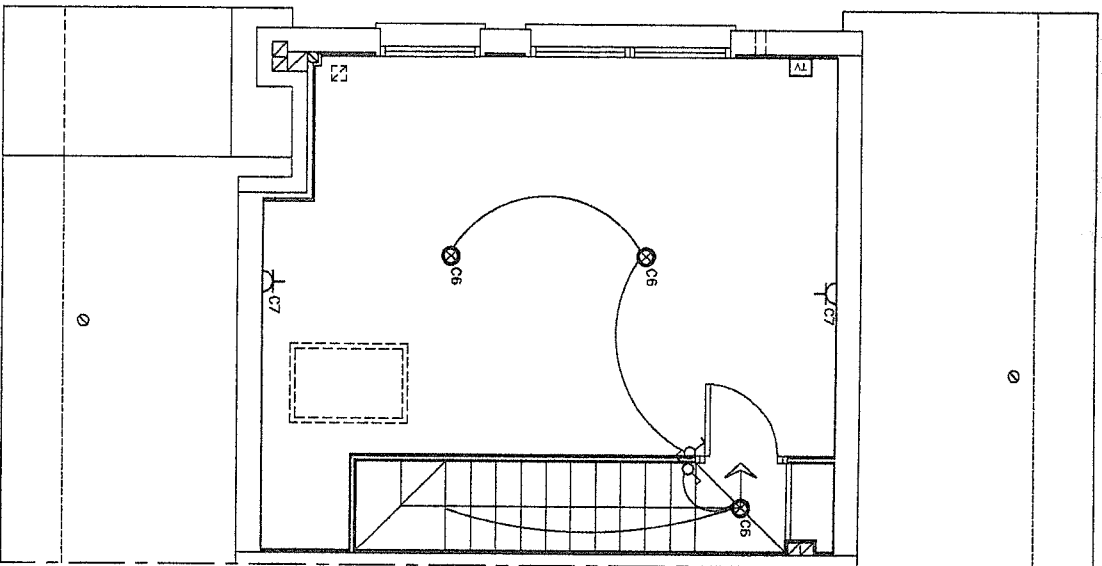


PLANTA BAJO CUBIERTA

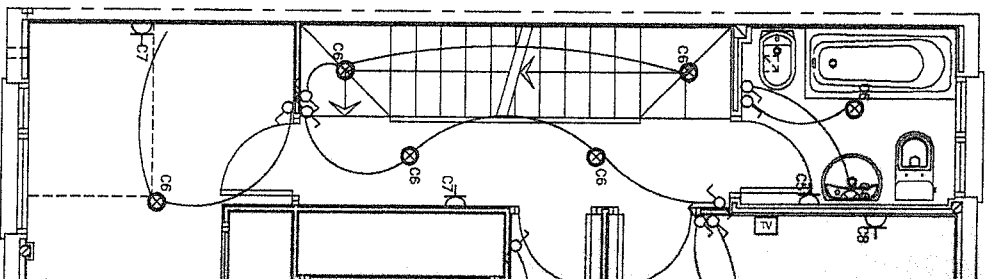

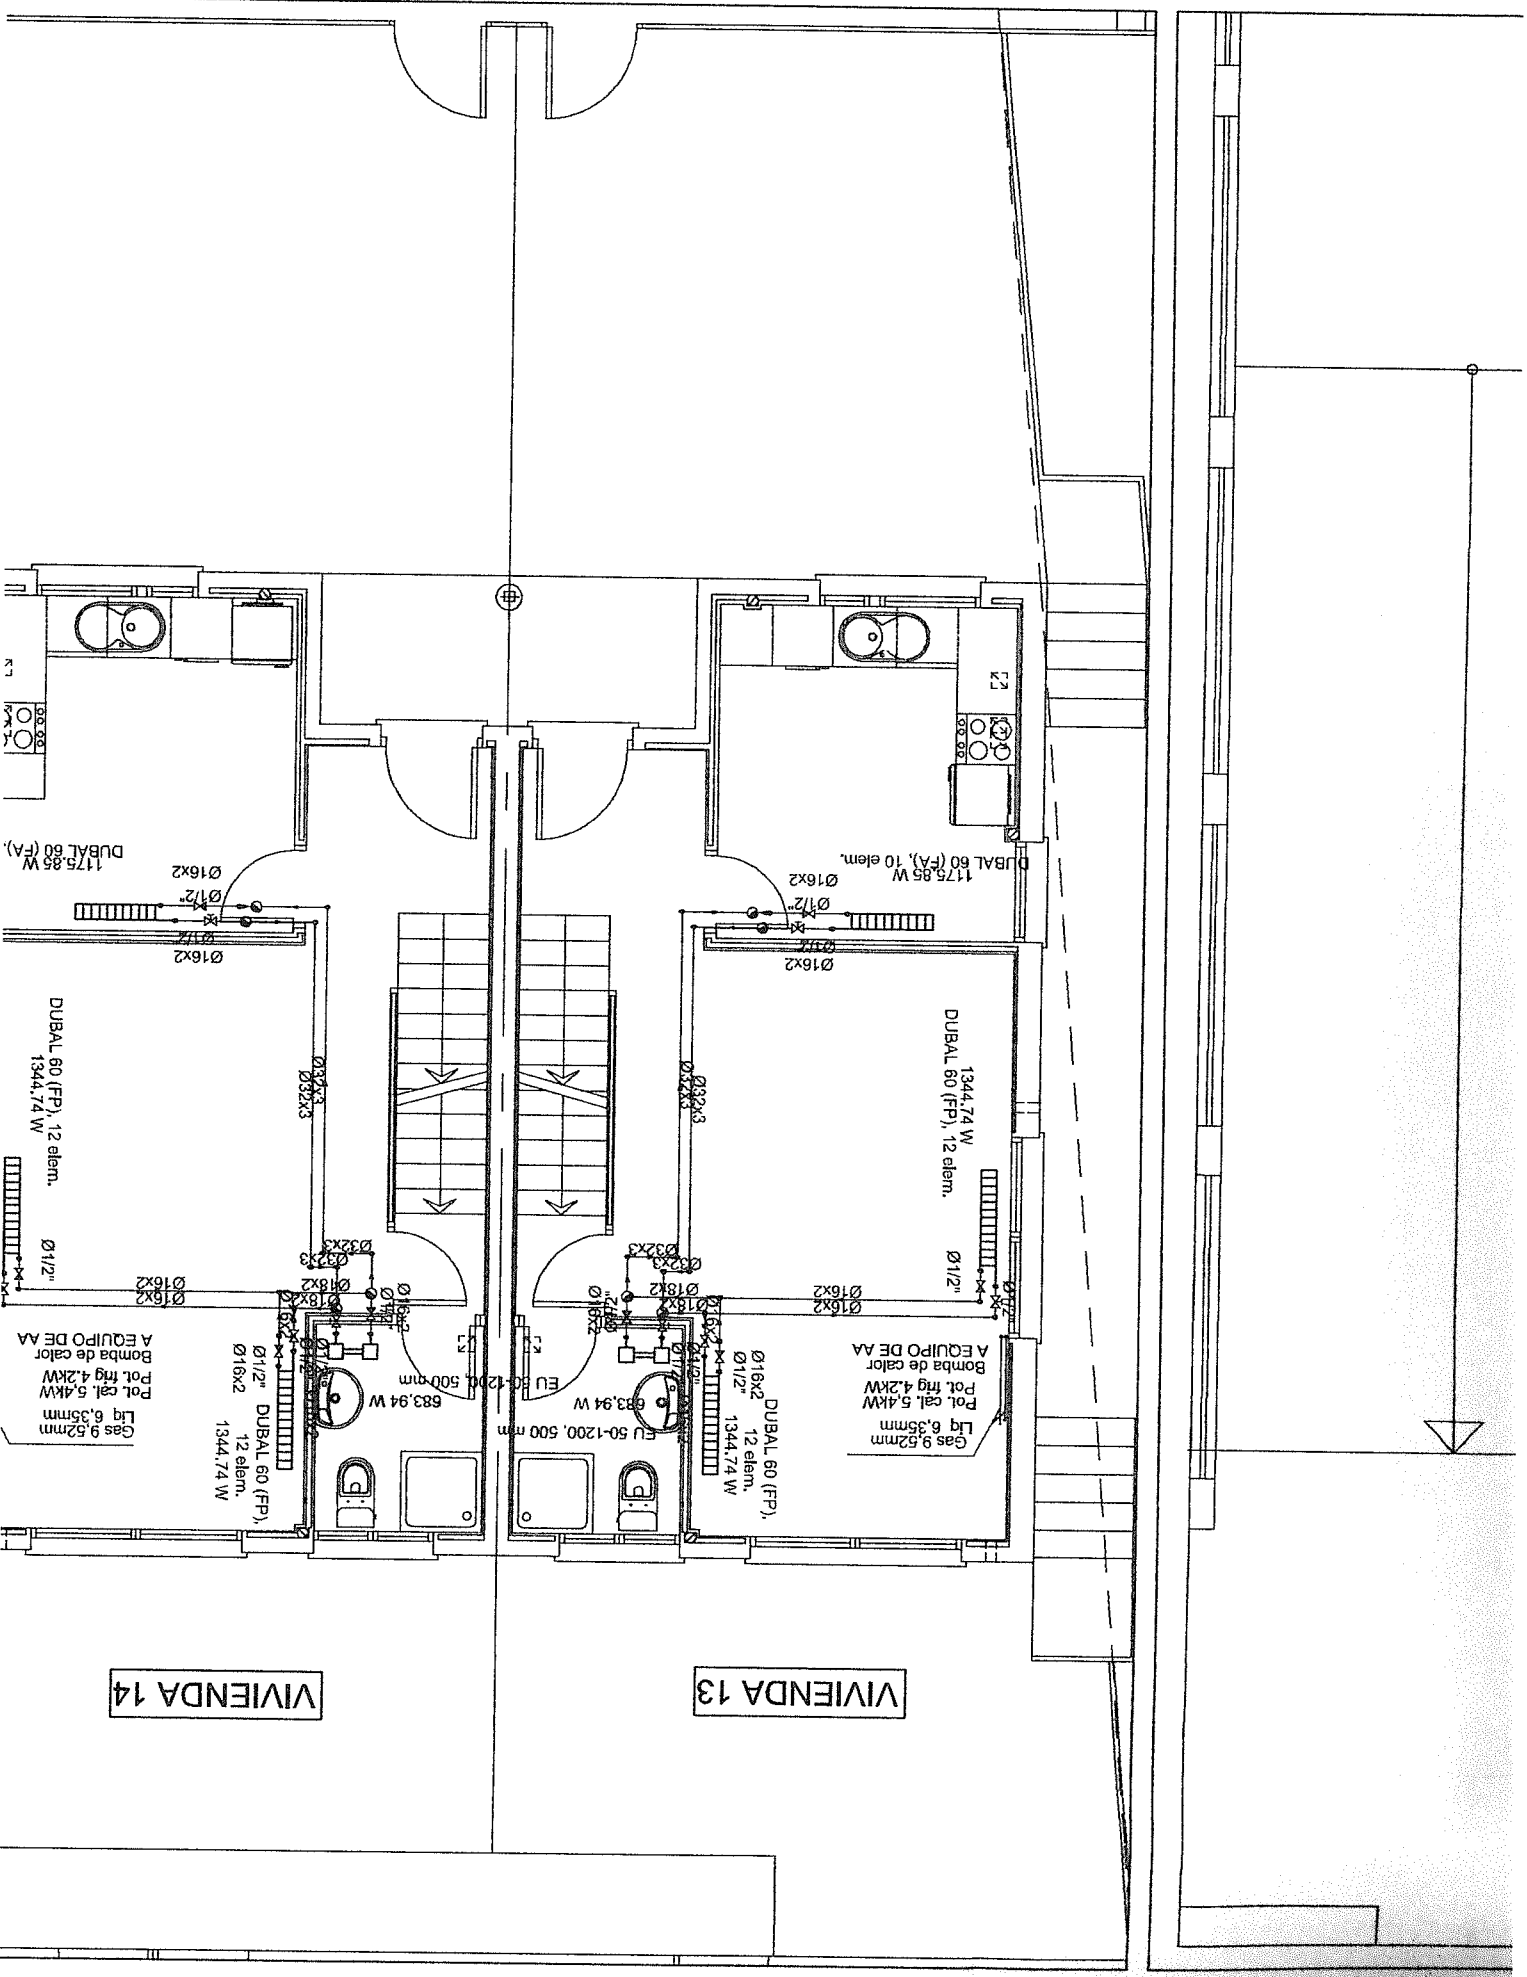

VIVIENDA 14


VIVIENDA 13

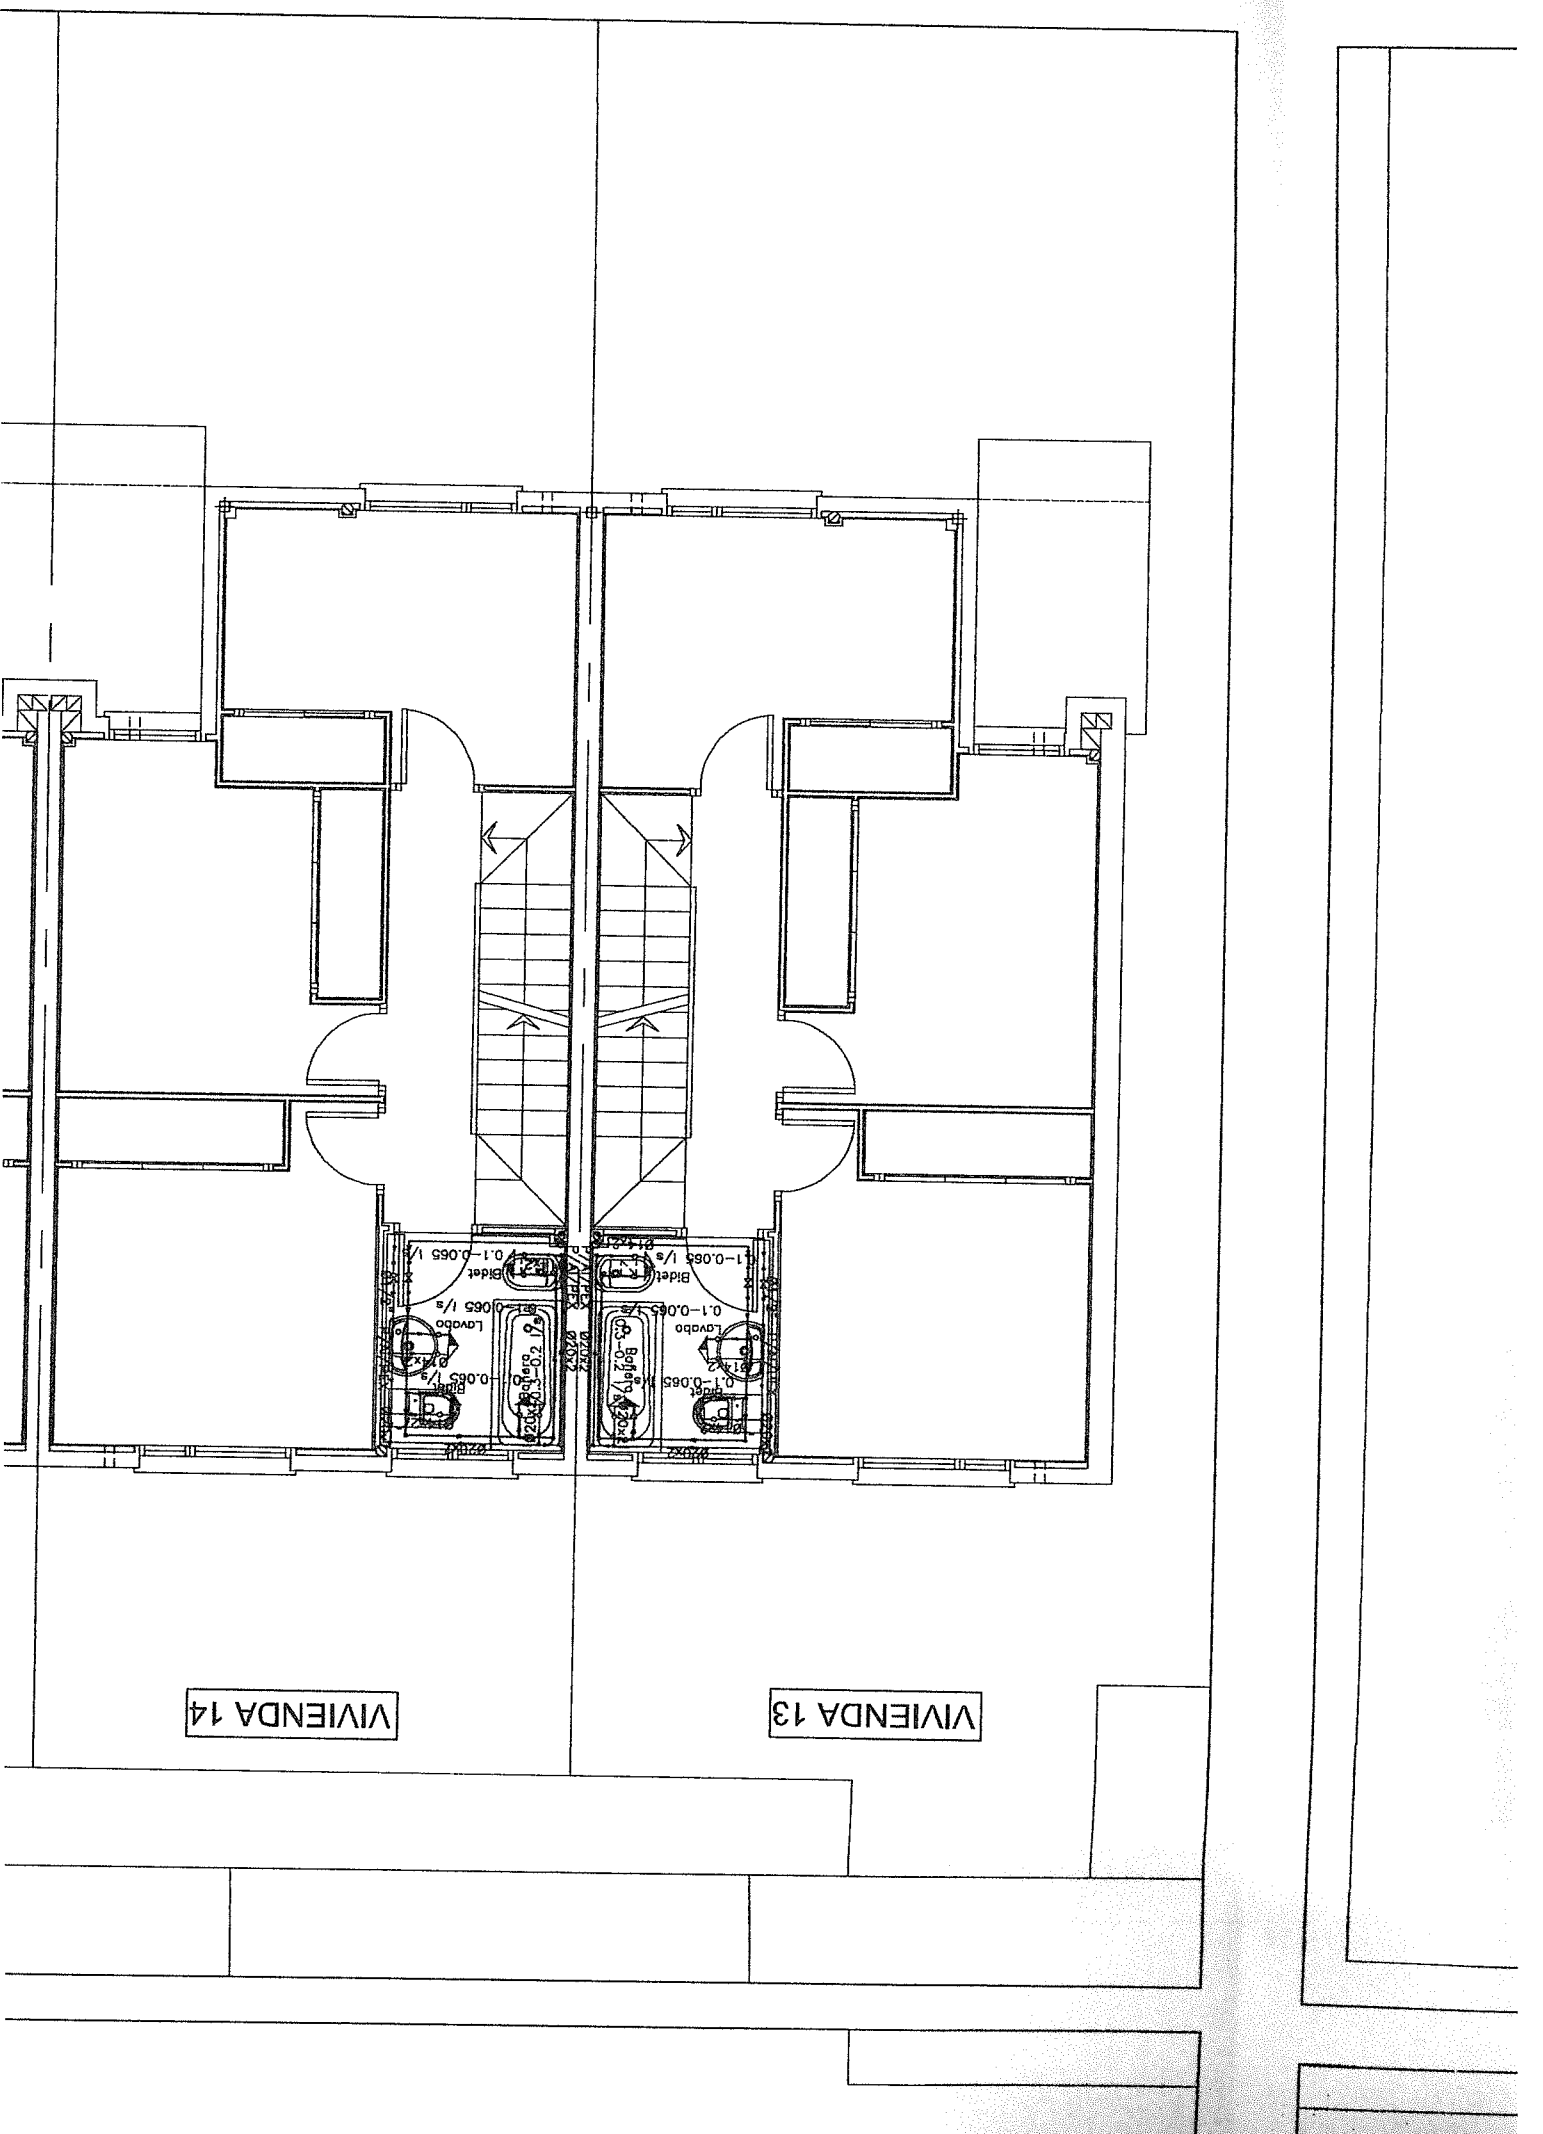

VIVIENDA 13


VIVIENDA 14

VIVIENDA

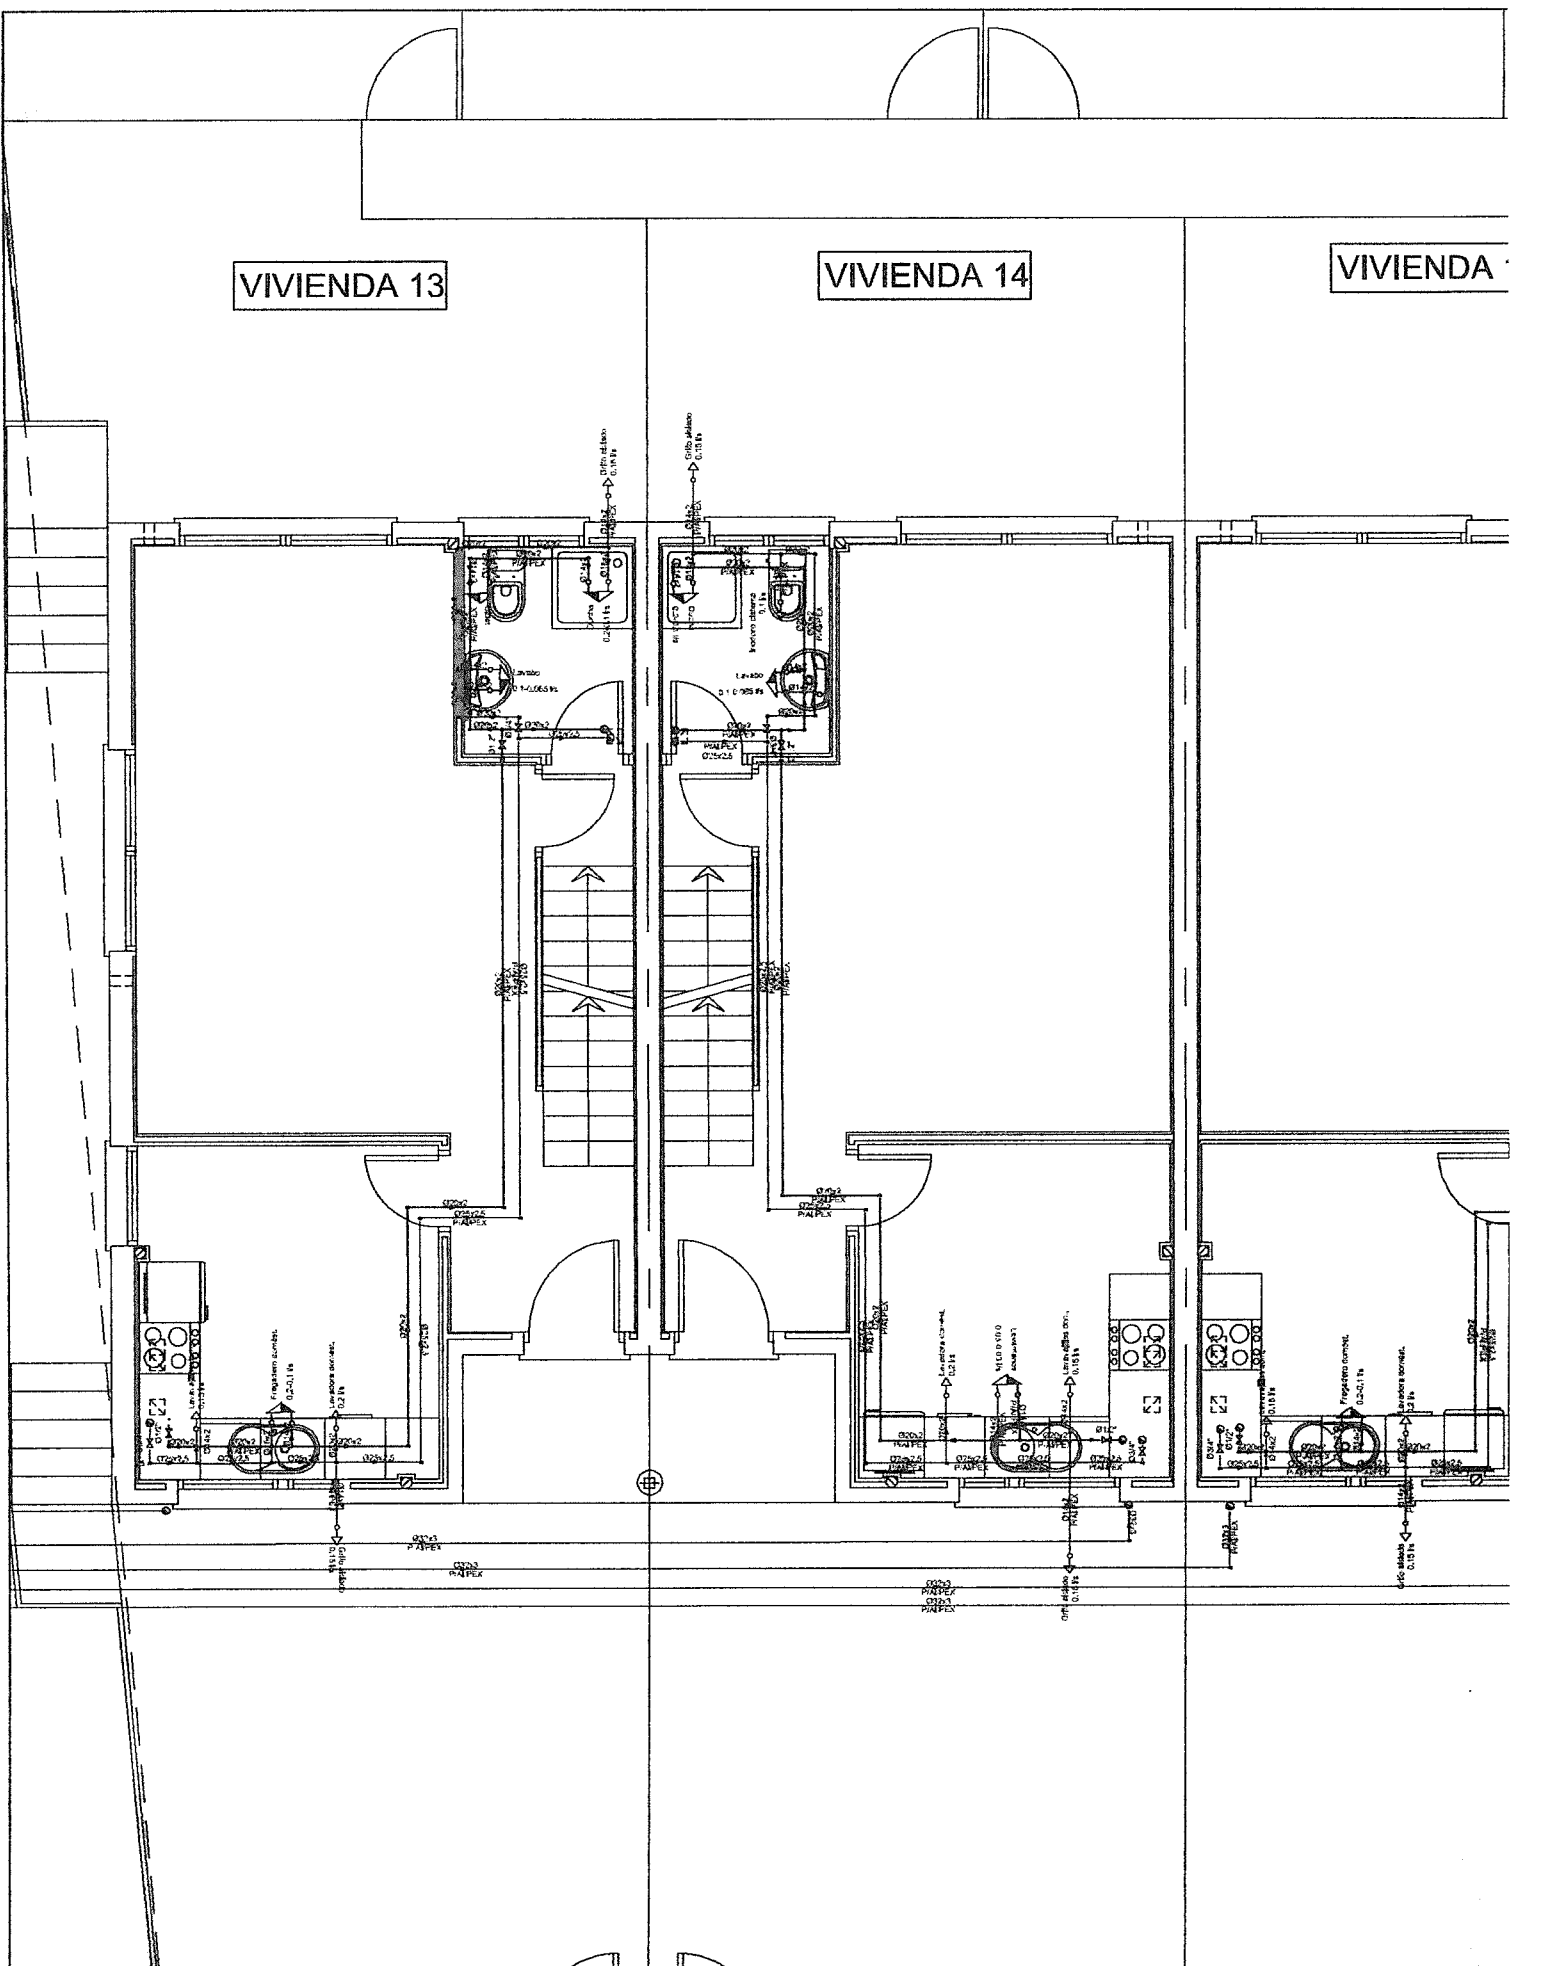

VIVIENDA 13

VIVIENDA 14

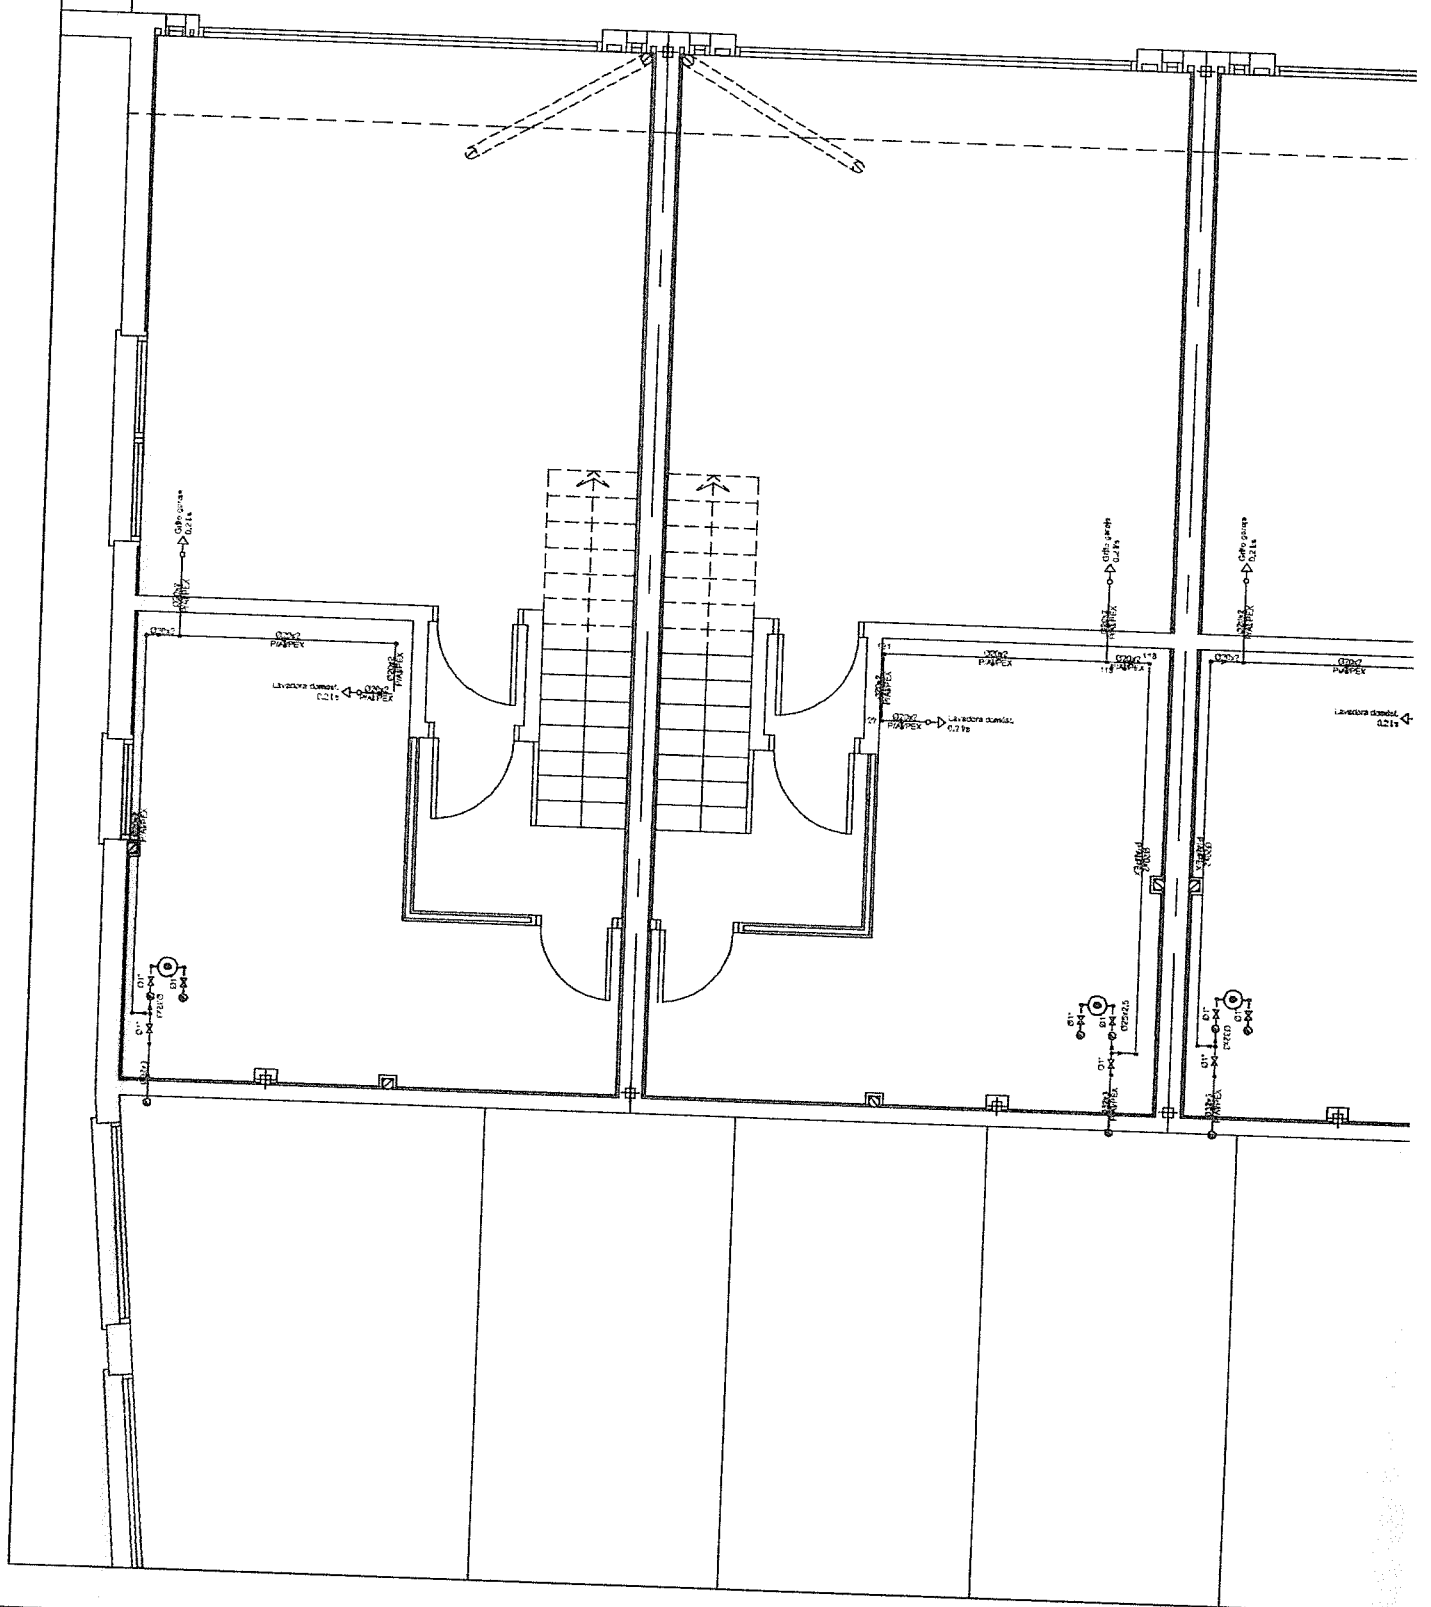

PROYECTO

BÁSICO Y DE EJECUCION

31 VIVIENDAS UNIFAMILIARES ADOSADAS CON GARAJE Y PI  
C/ MIGUEL MIHURA, 2.  
ALCALÁ DE HENARES. MADRID.