


COTA MÁXIMA MARCADA POR EL MINISTERIO DE DEFENSA Z=709.20


COTA MÁXIMA MARCADA POR MACION CIVIL

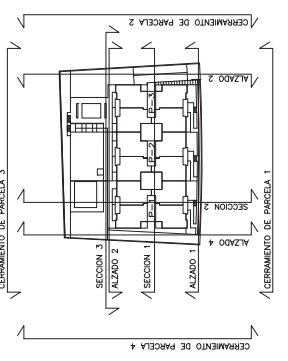


- LEYENDA INSTALACIONES:**
- ① PATINILLO AGUA
 - ② PATINILLO ELECTRICIDAD
 - ③ PATINILLO TELECOMUNICACIONES
 - ④ PATINILLO CALEFACCION Y ACS
 - ⑤ VENT. WEST. PREVIOS EN SOYANOS
 - ⑥ VENT. QUARTO DE CONTENEDORES
 - ⑦ VENT. SEGURIDAD SOTANO 1 (HUMOS)
 - ⑧ VENTILACION NATURAL DE TRASTEROS
 - ⑨ VENTILACION ESCALERAS
 - ⑩ VENTILACION FORZADA SOTANO 1
 - ⑪ VENTILACION NATURAL TRASTEROS
 - ⑫ VENT. ESPACIO DE RESERVA
 - ⑬ COLUMNA SECA
 - ⑭ VENTILACION ASEOS DE SOTANO
 - ⑮ CONDUCTO DE EXTRACCION ASEOS
 - ⑯ CONDUCTO DE EXTRACCION COCINAS
 - ⑰ VENTILACION R.T.I.I.
 - ⑱ VENTILACION GRUPO DE PRESION

PROYECTO DE EJECUCION	54 VIVIENDAS VPPL, GARAJES Y TRASTEROS
SITUACION	PARCELA BA-09, SECTOR 3 "EL TRIBUNILLO" PARACUELLOS DEL JARAMA (MADRID)
PROPIETARIO	TODO MADRID, Soc. Coop. Madrileña
ALZADO 1	
CONFORME LA PROPIEDAD	
REF.	CONJUNTO TRES CANTOS, 28/07
ESCALA	1/100
PLANO N°	A-11
MADRID	OCTUBRE 2009



ATI_AZAN01.dwg

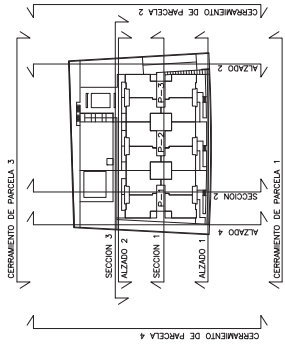

- LEYENDA INSTALACIONES:**
- ① PATINILLO AGUA
 - ② PATINILLO ELECTRICIDAD
 - ③ PATINILLO TELECOMUNICACIONES
 - ④ PATINILLO CALEFACCION Y ACS
 - ⑤ VENT. VEST. PREVIOS EN SOTANOS
 - ⑥ VENT. CUARTO DE CONTENEDORES
 - ⑦ VENT. SEGURIDAD SOTANO 1 (HUMOS)
 - ⑧ VENTILACION NATURAL DE TRAsterOS
 - ⑩ VENTILACION ESCALERAS
 - ⑪ VENTILACION FORZADA SOTANO 1
 - ⑫ VENTILACION NATURAL TRAsterOS
 - ⑬ VENT. ESPACIO DE RESERVA
 - ⑭ COLUMNA SECA
 - ⑮ VENTILACION ASEOS DE SOTANO
 - ⑯ CONDUCTO DE EXTRACCION ASEOS
 - ⑱ CONDUCTO DE EXTRACCION COCINAS
 - ⑲ VENTILACION R.I.T.I.
 - ⑳ VENTILACION GRUPO DE PRESION

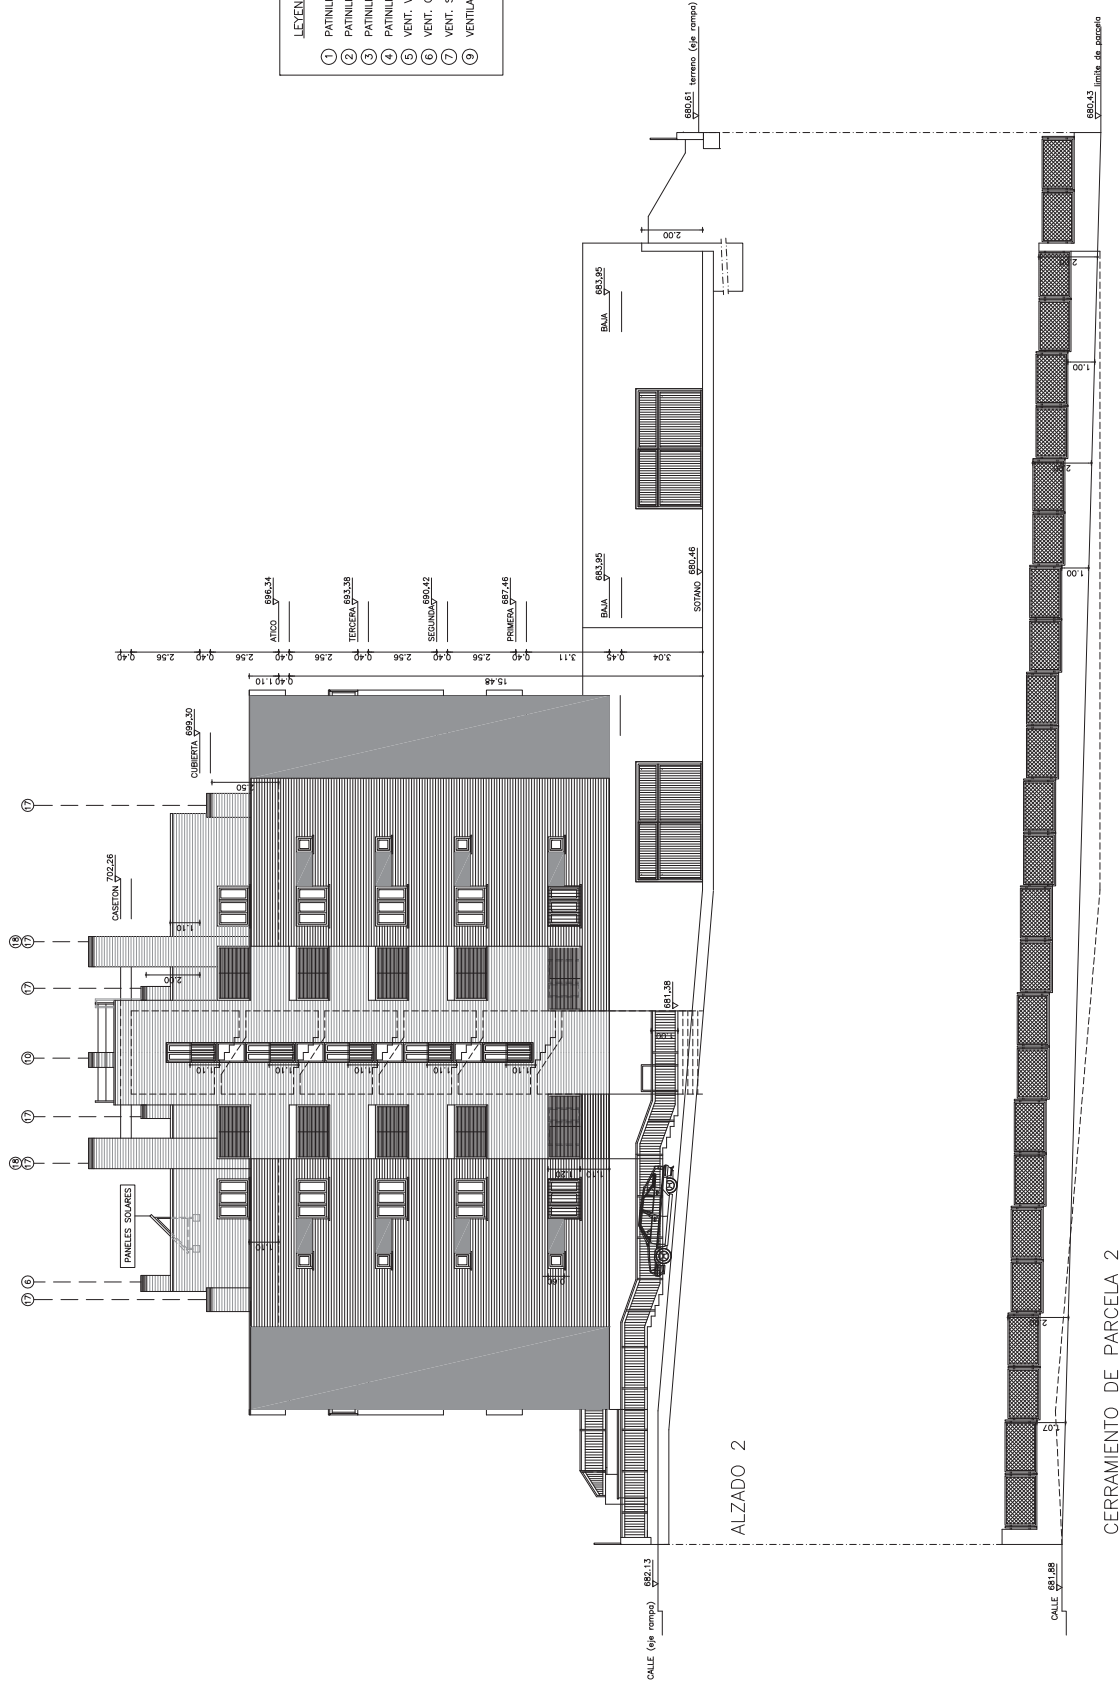


PROYECTO DE EJECUCION	54 VIVIENDAS VPPL, GARAJES Y TRAsterOS
SITUACION	PARCELA BA-09, SECTOR 3 "EL TRIBUNILLO", PARACUELLOS DEL JARAMA (MADRID)
PROPIETARIO	TODO MADRID, Soc. Coop. Madrileña
ALZADO 2	
CONFORME LA PROPIEDAD	
REF.	CONJUNTO TRES CANTOS, 28/07
ESCALA	1/100
PLANO N°	A-12
MADRID	OCTUBRE 2009

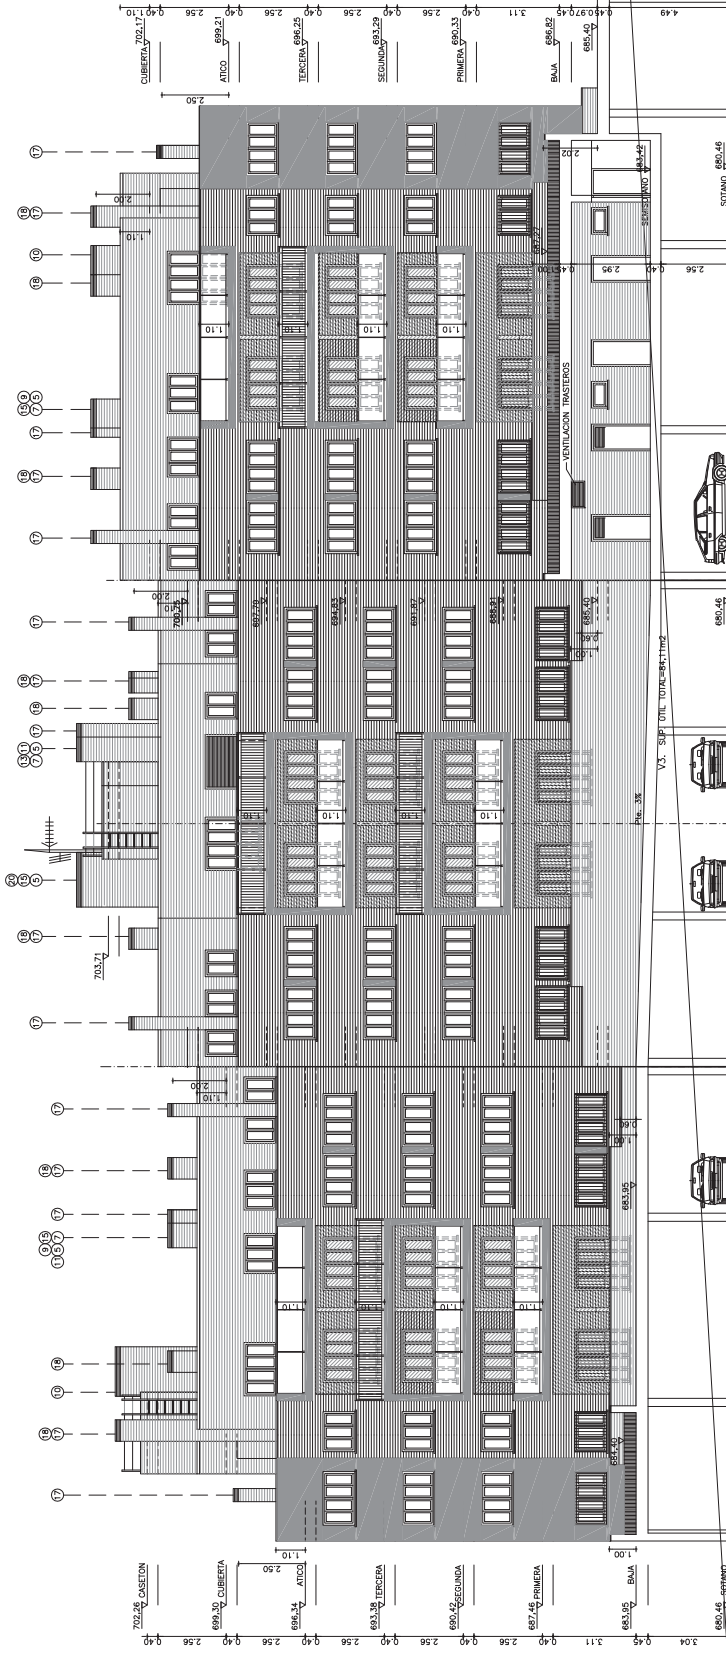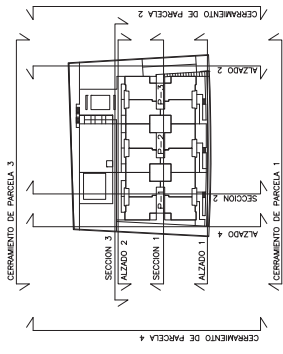


- LEGENDA INSTALACIONES:**
- ① PANTILLO AGUA
 - ② PANTILLO ELECTRICIDAD
 - ③ PANTILLO TELECOMUNICACIONES
 - ④ PANTILLO CALEFACCION Y ACS
 - ⑤ VENT. VEST. PREVIOS EN SOFANOS
 - ⑥ VENT. CUARTO DE CONTADORES
 - ⑦ VENT. SEGURIDAD SOFANO 1 (HUMOS)
 - ⑧ VENTILACION NATURAL DE TRASTEROS
 - ⑨ VENTILACION NATURAL DE PRESION
 - ⑩ VENTILACION ESCALERAS
 - ⑪ VENTILACION FORZADA SOFANO 1
 - ⑫ VENTILACION NATURAL TRASTEROS
 - ⑬ VENT. ESPACIO DE RESERVA
 - ⑭ COLUMNA SECA
 - ⑮ VENTILACION ASEOS DE SOFANO
 - ⑯ CONDUCTO DE EXTRACCION ASEOS
 - ⑰ CONDUCTO DE EXTRACCION CODINAS
 - ⑳ VENTILACION GRUPO DE PRESION

ALZADO 3

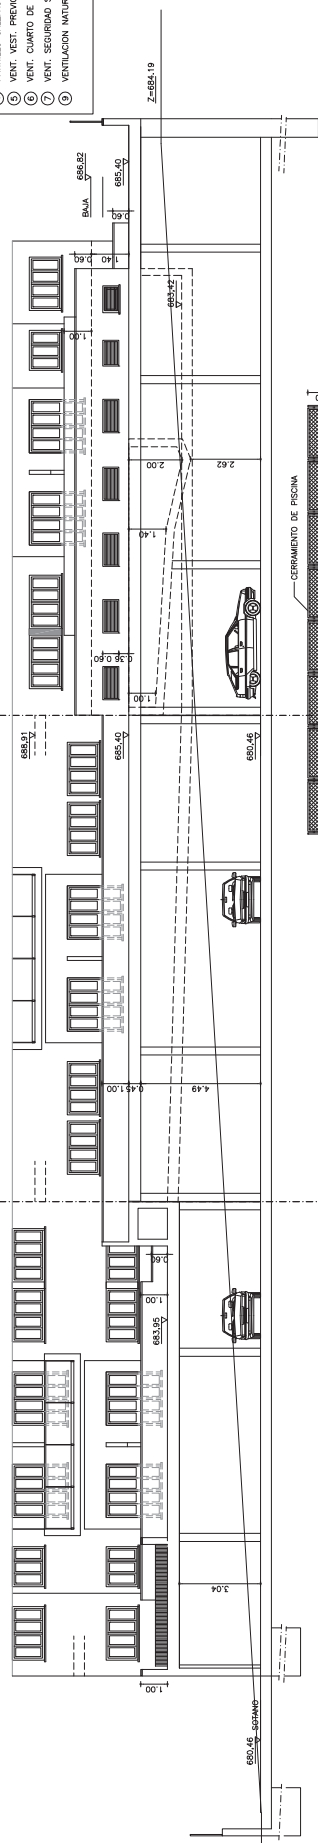



SECCION 3

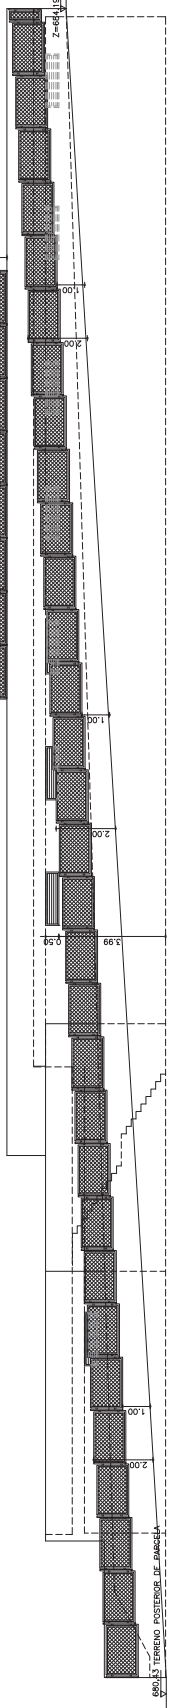

CERRAMIENTO DE PARCELA 3

680.46 TERRENO POSTERIOR DE PARCELA 3

PROYECTO DE EJECUCION	54 VIVIENDAS VPPL, GARAJES Y TRASTEROS
SITUACION	PARCELA BA-09, SECTOR 3 "EL TRIBUNILLO" PARACUELLOS DEL JARAMA (MADRID)
PROPIETARIO	TODO MADRID, Soc. Coop. Madrileña
ALZADO 3	
CONFORME LA PROPIEDAD	
REF.	CONJUNTO TRES CASIOS 28/07
ARQUITECTO: ELETUTERO DE LA FUENTE GIMENO	
ESCALA	1/100
PLANO N°	A-13
MADRID	OCTUBRE 2009

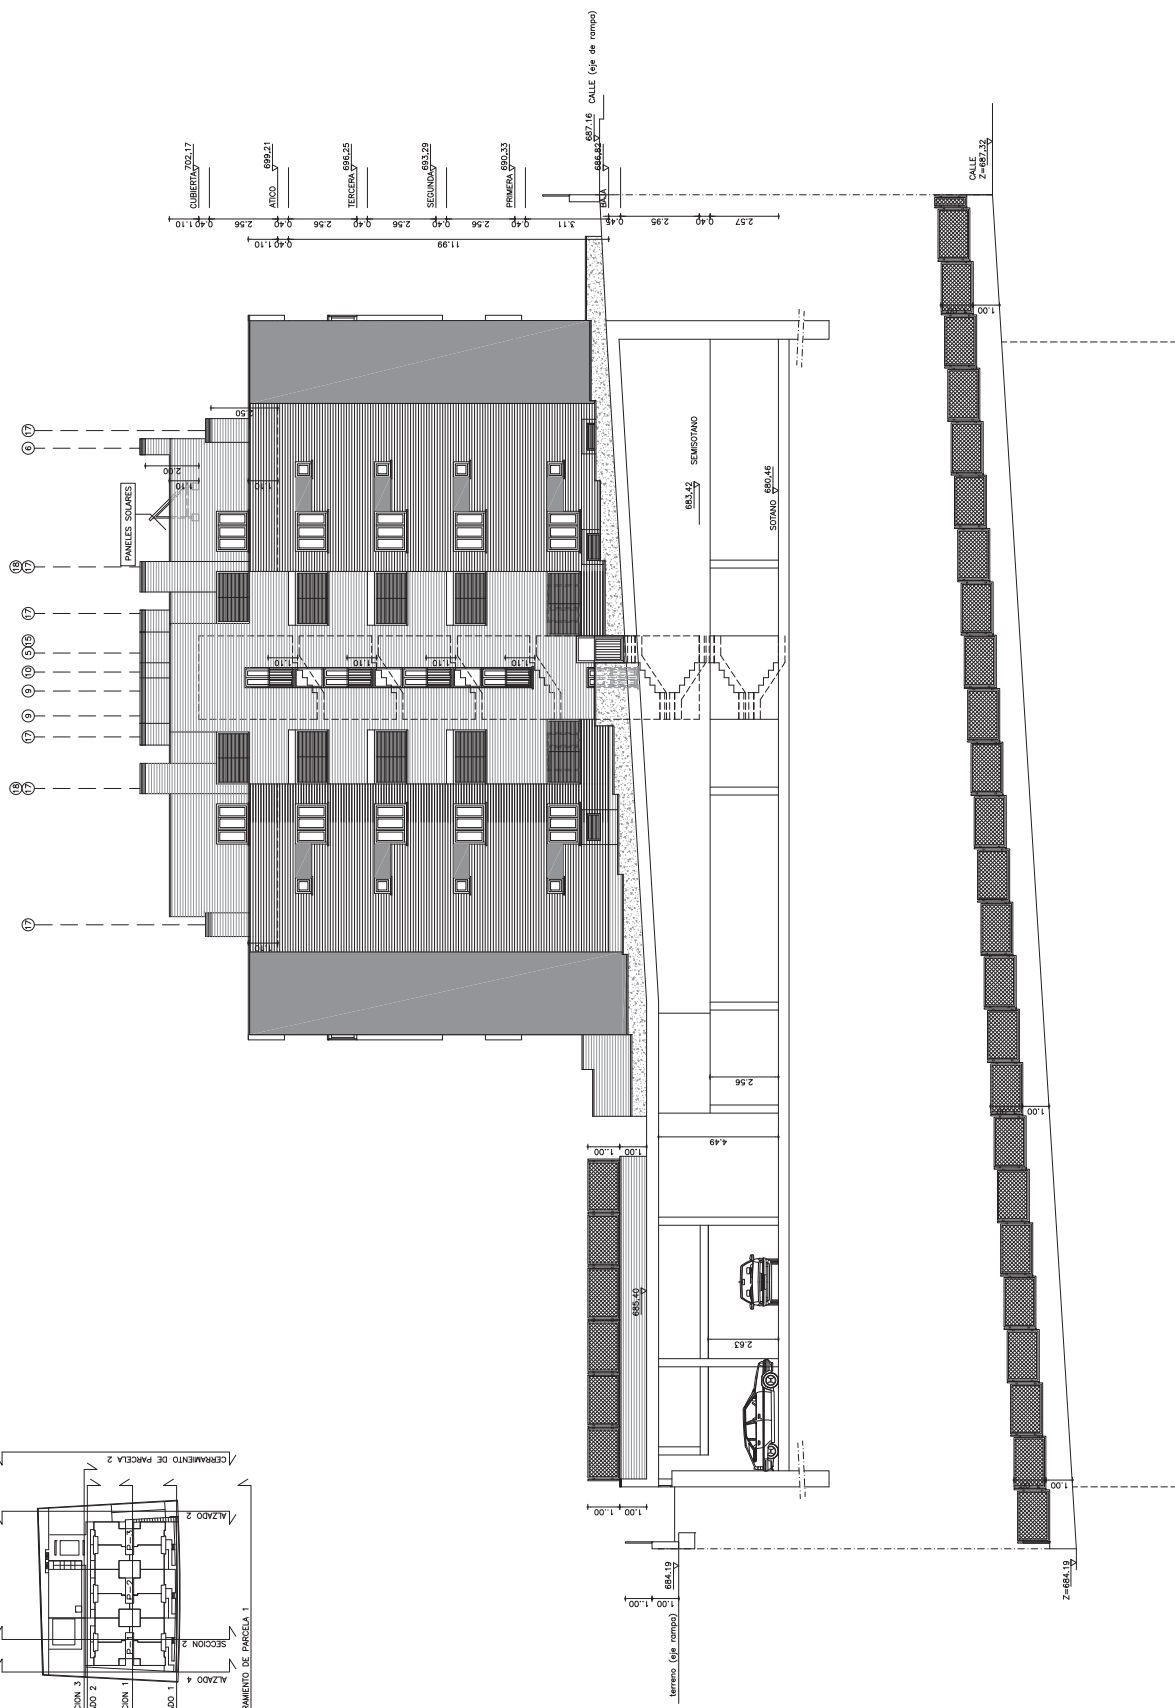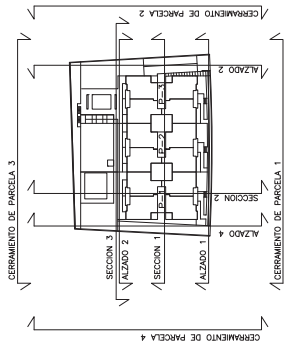


- LEYENDA INSTALACIONES:**
- ① PATINILLO AGUA
 - ② PATINILLO ELECTRICIDAD
 - ③ PATINILLO TELECOMUNICACIONES
 - ④ PATINILLO CALEFACCION Y ACS
 - ⑤ VENT. VEST. PREVOS EN SOTANOS
 - ⑥ VENT. CUARTO DE CONTENEDORES
 - ⑦ VENT. SEGURIDAD SOTANO 1 (HUMOS)
 - ⑧ VENTILACION NATURAL DE TRASTEROS
 - ⑨ VENTILACION ESCALERAS
 - ⑩ VENTILACION FORZADA SOTANO 1
 - ⑪ VENTILACION NATURAL TRASTEROS
 - ⑫ VENT. ESPACIO DE RESERVA
 - ⑬ COLUMNA SECA
 - ⑭ VENTILACION ASEOS DE SOTANO
 - ⑮ CONDUCTO DE EXTRACCION ASEOS
 - ⑯ CONDUCTO DE EXTRACCION COCINAS
 - ⑰ VENTILACION R.I.T.I.
 - ⑱ VENTILACION GRUPO DE PRESION

PROYECTO DE EJECUCION	54 VIVIENDAS VPPL, GARAJES Y TRASTEROS
SITUACION	PARCELA BA-09, SECTOR 3 "EL TRIBUNILLO", PARACUELLOS DEL JARAMA (MADRID)
PROPIETARIO	TODOS MADRID, Soc. Coop. Madrileña
ALZADO 4	
CONFORME LA PROPIEDAD	
REF.	CONJUNTO TRES CANTOS, 28/07
ESCALA	1/100
PLANO N°	A-14
MADRID	OCTUBRE 2009

LEYENDA INSTALACIONES:

- ① PATINILLO AGUA
- ② PATINILLO ELECTRICIDAD
- ③ PATINILLO TELECOMUNICACIONES
- ④ PATINILLO CALEFACCION Y ACS
- ⑤ VENT. VEST. PREVIOS EN SOTANOS
- ⑥ VENT. CUARTO DE CONTENEDORES
- ⑦ VENT. SEGURIDAD SOTANO 1 (HUMOS)
- ⑧ VENTILACION NATURAL DE TRASTEROS
- ⑨ VENTILACION NATURAL DE PRESION
- ⑩ VENTILACION ESCALERAS
- ⑪ VENTILACION FORZADA SOTANO 1
- ⑫ VENTILACION NATURAL TRASTEROS
- ⑬ VENT. ESPACIO DE RESERVA
- ⑭ COLUMNA SECA
- ⑮ VENTILACION ASEOS DE SOTANO
- ⑯ CONDUCTO DE EXTRACCION ASEOS
- ⑰ CONDUCTO DE EXTRACCION COCINAS
- ⑱ VENTILACION R.T.I.
- ⑳ VENTILACION GRUPO DE PRESION


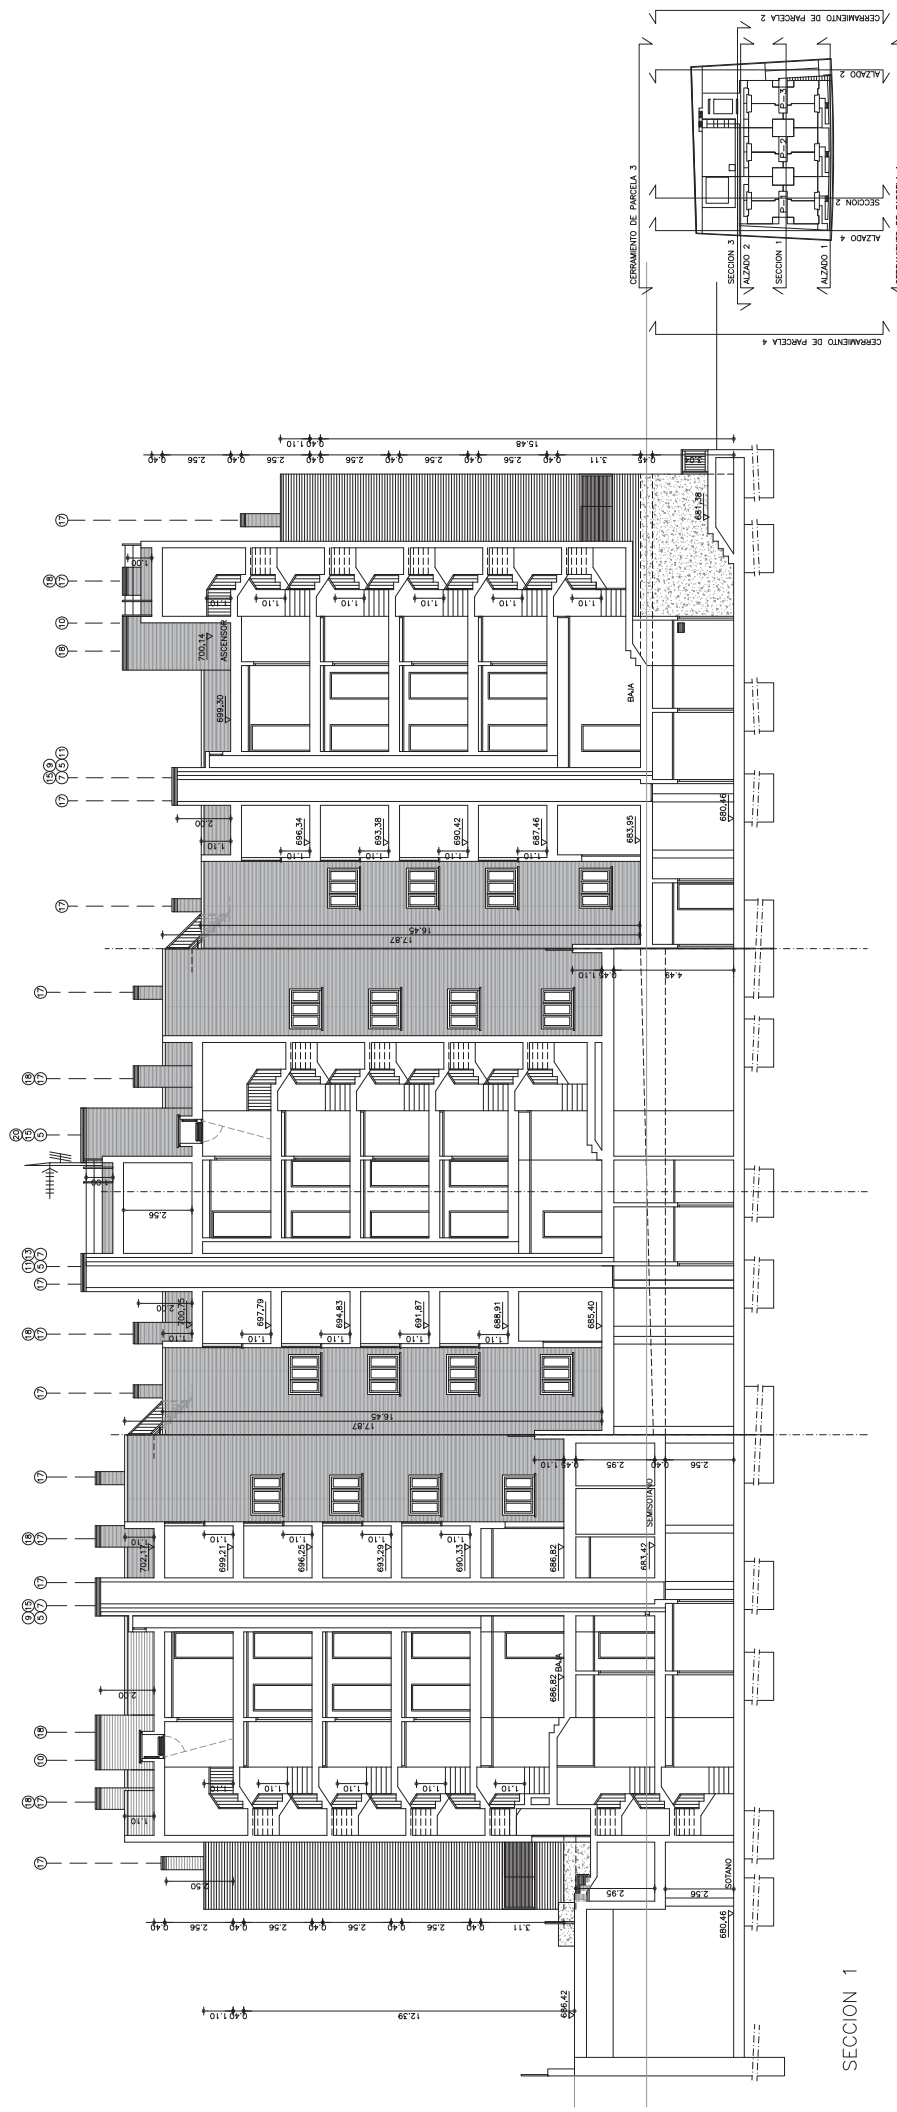


SECCION 1


PROYECTO DE EJECUCION	54 VIVIENDAS VPPL, GARAJES Y TRASTEROS
SITUACION	PARCELA BA-09, SECTOR 3 "EL TRIBUNILLO", PARACUELLOS DEL JARAMA (MADRID)
PROPIETARIO	TODO MADRID, Soc. Coop. MadriEña
SECCION 1	
CONFORME LA PROPIEDAD	REF. CONJUNTO TRES CANTOS, 28/07
ARQUITECTO: ELETURIO DE LA FUENTE OJEDA	ESCALA 1/100
ATIS_SECCION1	PLANO Nº A-15
	MADRID, OCTUBRE 2009

LEYENDA INSTALACIONES:


- | | |
|------------------------------------|----------------------------------|
| ① PATINILLO AGUA | ⑩ VENTILACION ESCALERAS |
| ② PATINILLO ELECTRICIDAD | ⑪ VENTILACION FORZADA SOTANO 1 |
| ③ PATINILLO TELECOMUNICACIONES | ⑫ VENTILACION NATURAL TRASTEROS |
| ④ PATINILLO CALEFACCION Y ACS | ⑬ VENT. ESPACIO DE RESERVA |
| ⑤ VENT. VEST. PREVIOS EN SOTANOS | ⑭ COLUMNA SECA |
| ⑥ VENT. CUARTO DE CONTENEDORES | ⑮ VENTILACION ASEOS DE SOTANO |
| ⑦ VENT. SEGURIDAD SOTANO 1 (HUMOS) | ⑯ CONDUCTO DE EXTRACCION ASEOS |
| ⑧ VENTILACION NATURAL DE TRASTEROS | ⑰ CONDUCTO DE EXTRACCION COCINAS |
| ⑨ VENTILACION GRUPO DE PRESION | ⑱ VENTILACION R.I.T.I. |
| | ⑳ VENTILACION GRUPO DE PRESION |

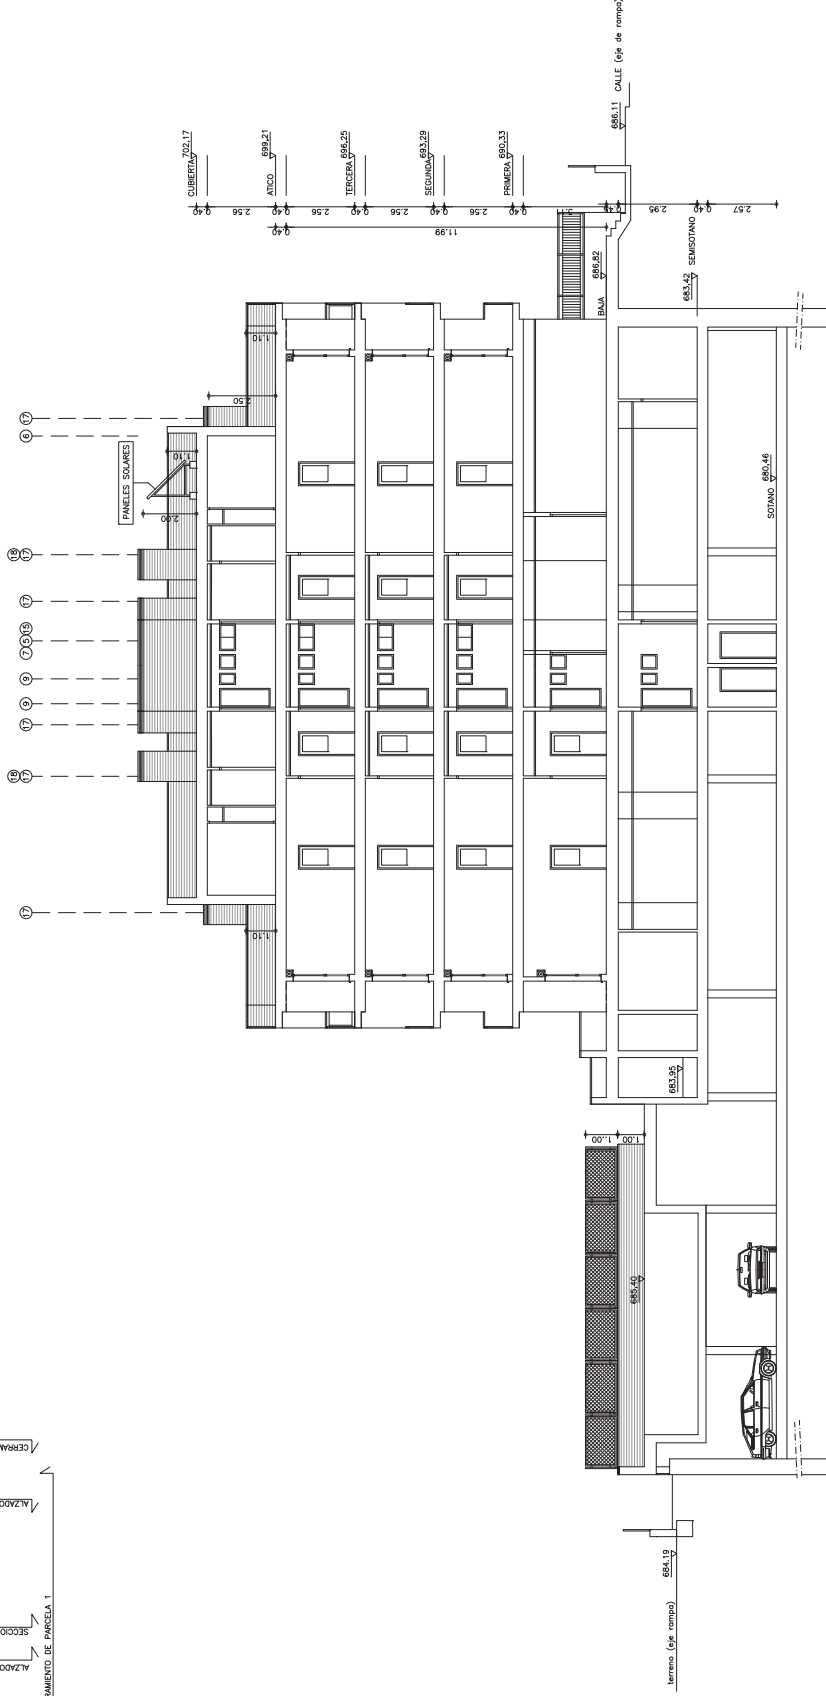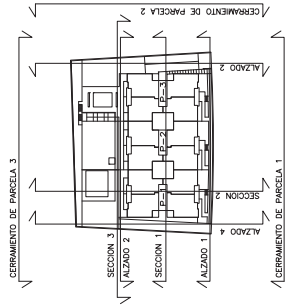


PROYECTO DE EJECUCION	54 VIVIENDAS VPPL, GARAJES Y TRASTEROS
SITUACION	PARCELA BA-09, SECTOR 3 "EL TRIBUNILLO", PARACUELLOS DEL JARAMA (MADRID)
PROPIETARIO	TODOS MADRID, Soc. Coop. Madrileña
SECCION 2	
CONFORME LA PROPIEDAD	CONJUNTO TRES CANTOS, REF. 28/07
ARQUITECTO: ELEUTERIO DE LA FUENTE GIMENO	ESSALA 1/100 A-16
AT6_SECCION2	MARID, OCTUBRE 2009

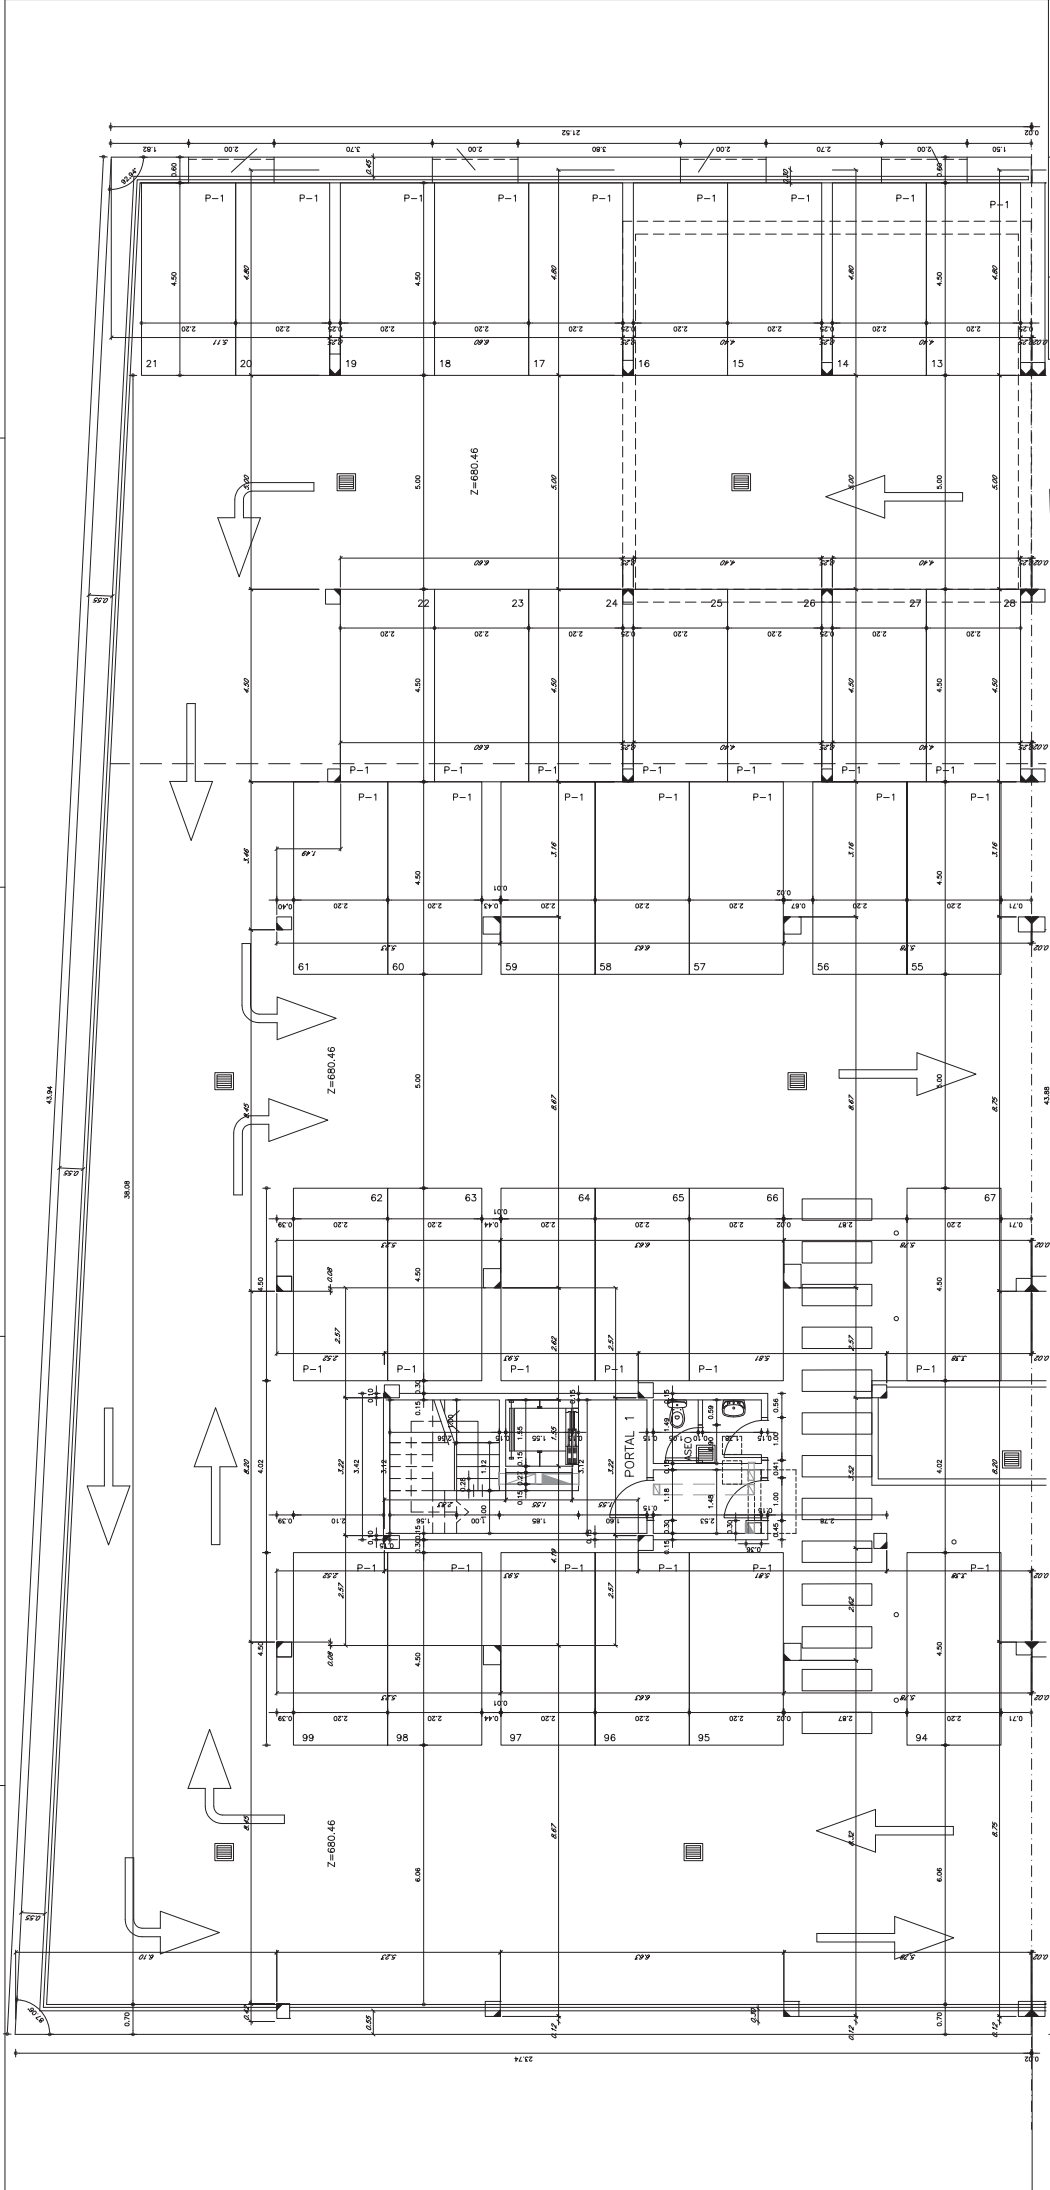


PROYECTO	54. VIVIENDAS VPLP, GARAJES Y TRASEROS
SITUACION	PARCELA BA-09, SECTOR 3 "EL TRIBUNILLO" PARACUELLOS DEL JARAMA (MADRID)
PROPIETARIO	TODD, MADRID, Soc. Coop. Madrileña
PLANTA SOTIANO 1 - PORTAL 1 - COTAS	
ESCALA	1/50
FECHA	28/07
PROYECTANTE LA PROPIEDAD	CONJUNTO TRES GANTAS

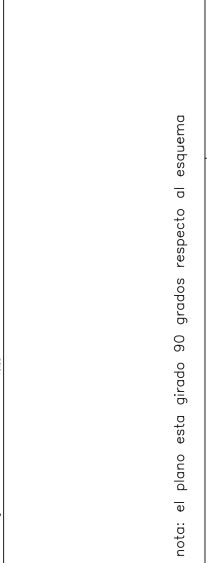


nota: el plano esta girado 90 grados respecto al esquema

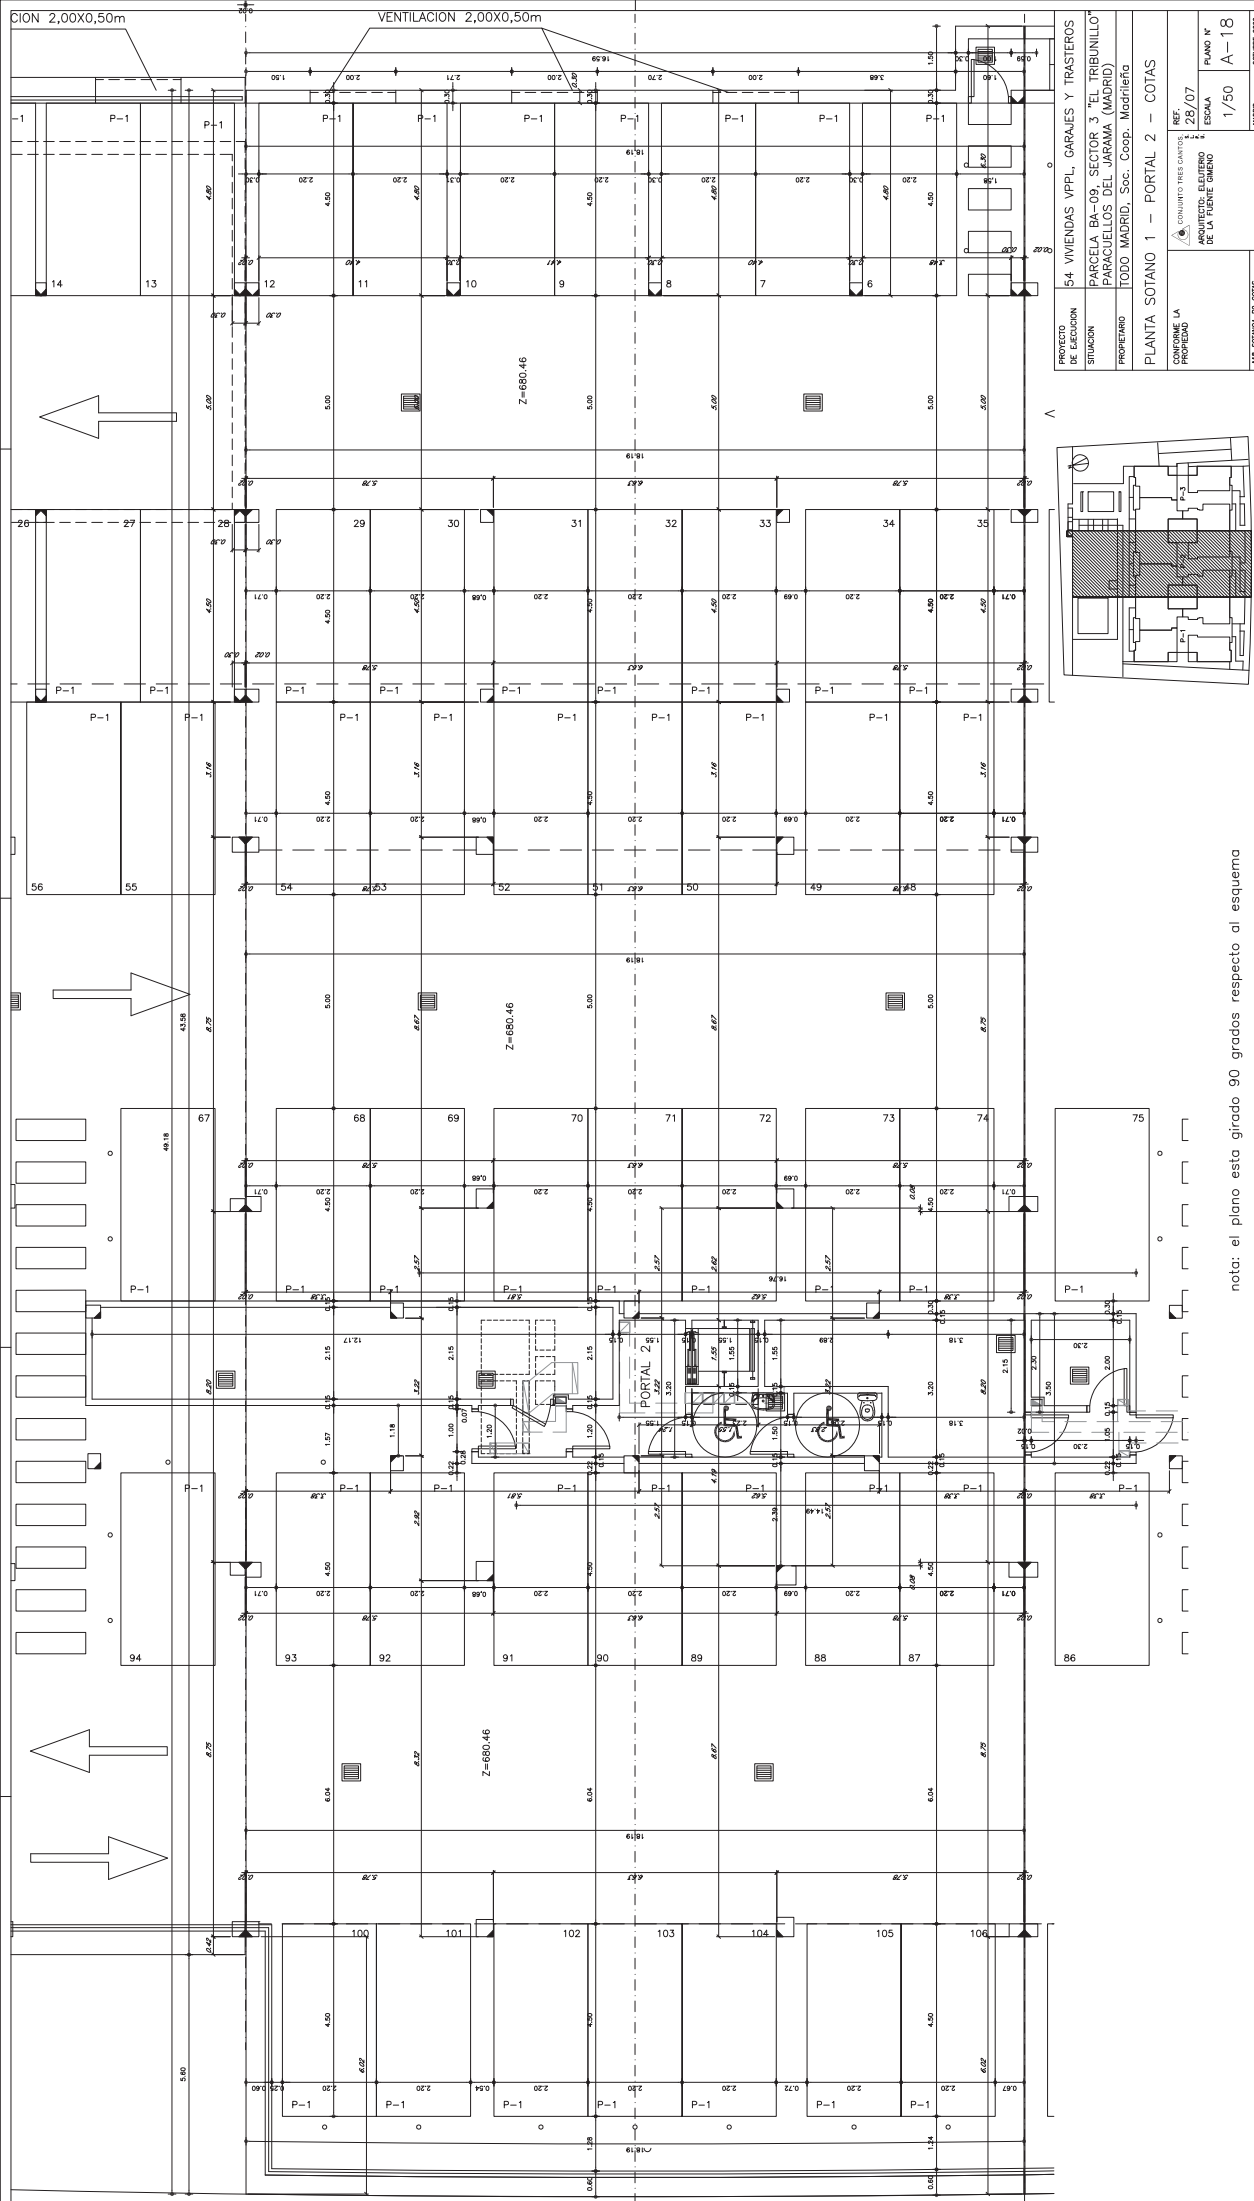


PROYECTO DE EJECUCION	54. VIVIENDAS VPLP, GARAJES Y TRASTEROS
SITUACION	PARCELA BA-09, SECTOR 3 "EL TRIBUNILLO" PARACUELLOS DEL JARAMA (MADRID)
PROPIETARIO	TODD MADRID, Soc. Coop. Madrileña
PLANTA SOTIANO 1 - PORTAL 2 - COTAS	
ESCALA	1/50
PROYECTO	A-18

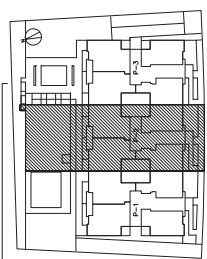


nota: el plano esta girado 90 grados respecto al esquema

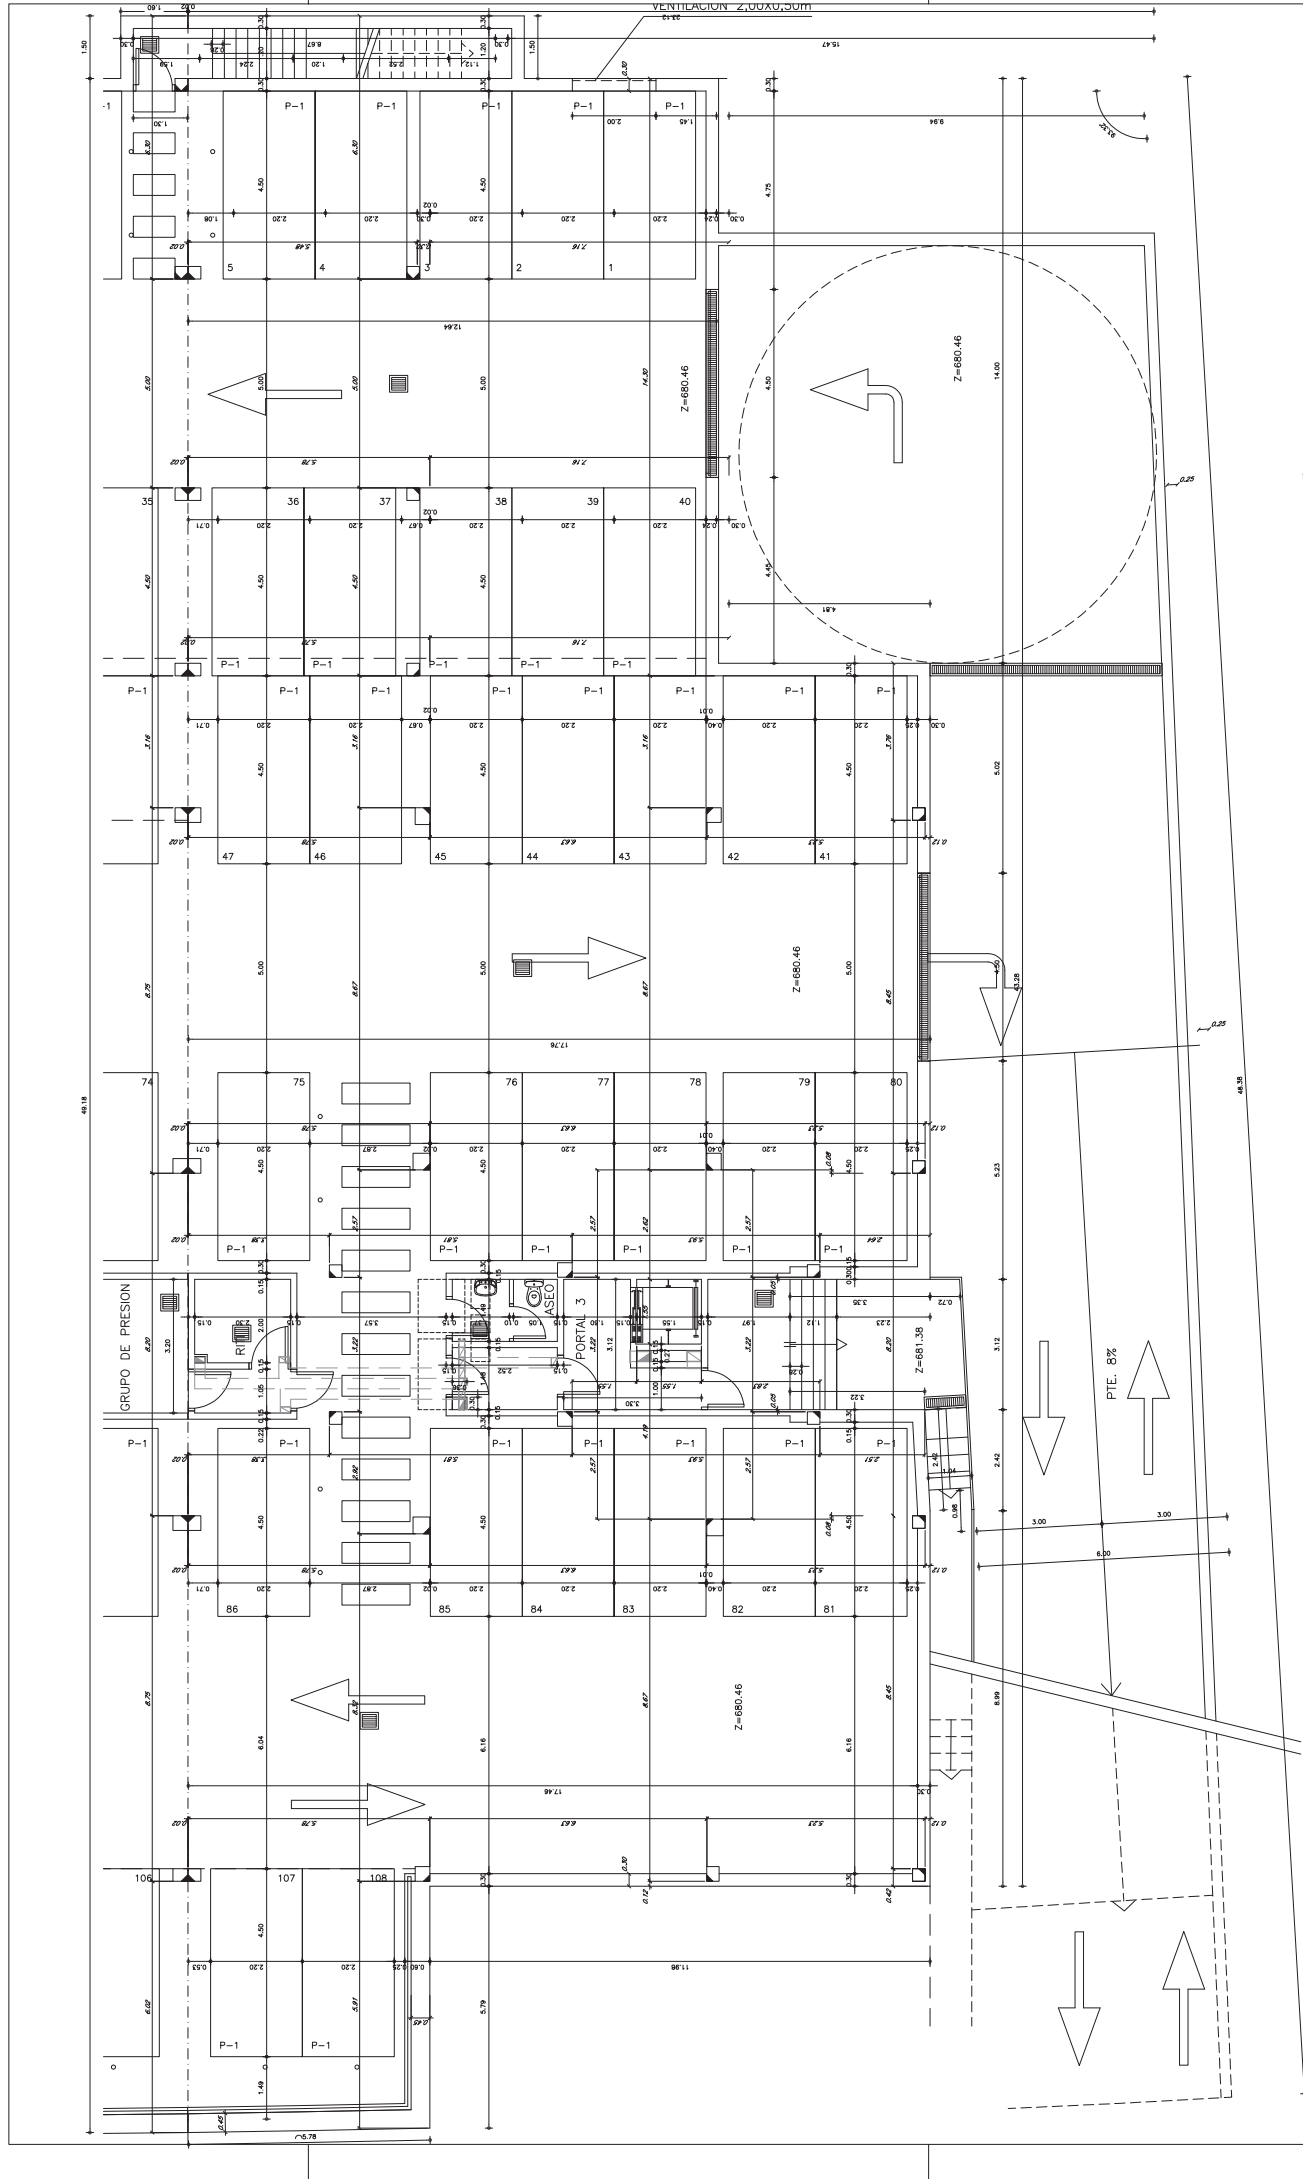

PROYECTO DE EJECUCION	54. VIVIENDAS VPPL. GARAJES Y TRASTEROS
PROPIETARIO	TODD MADRID, Soc. Coop. Madridiata
PLANTA SOTANO 1 - PORTAL 3 - COTAS	
CONSEJO LA PROPIEDAD	CONSEJO TRES CANTOS
REF. PLANO N°	23/07
ESCALA	1/50
FECHA	A-19
PROYECTISTA	ESTUDIO DE LA FUENTE GIENO

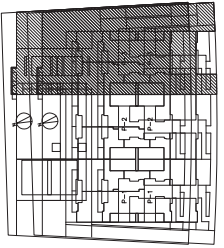

nota: el plano esta girado 90 grados respecto al esquema

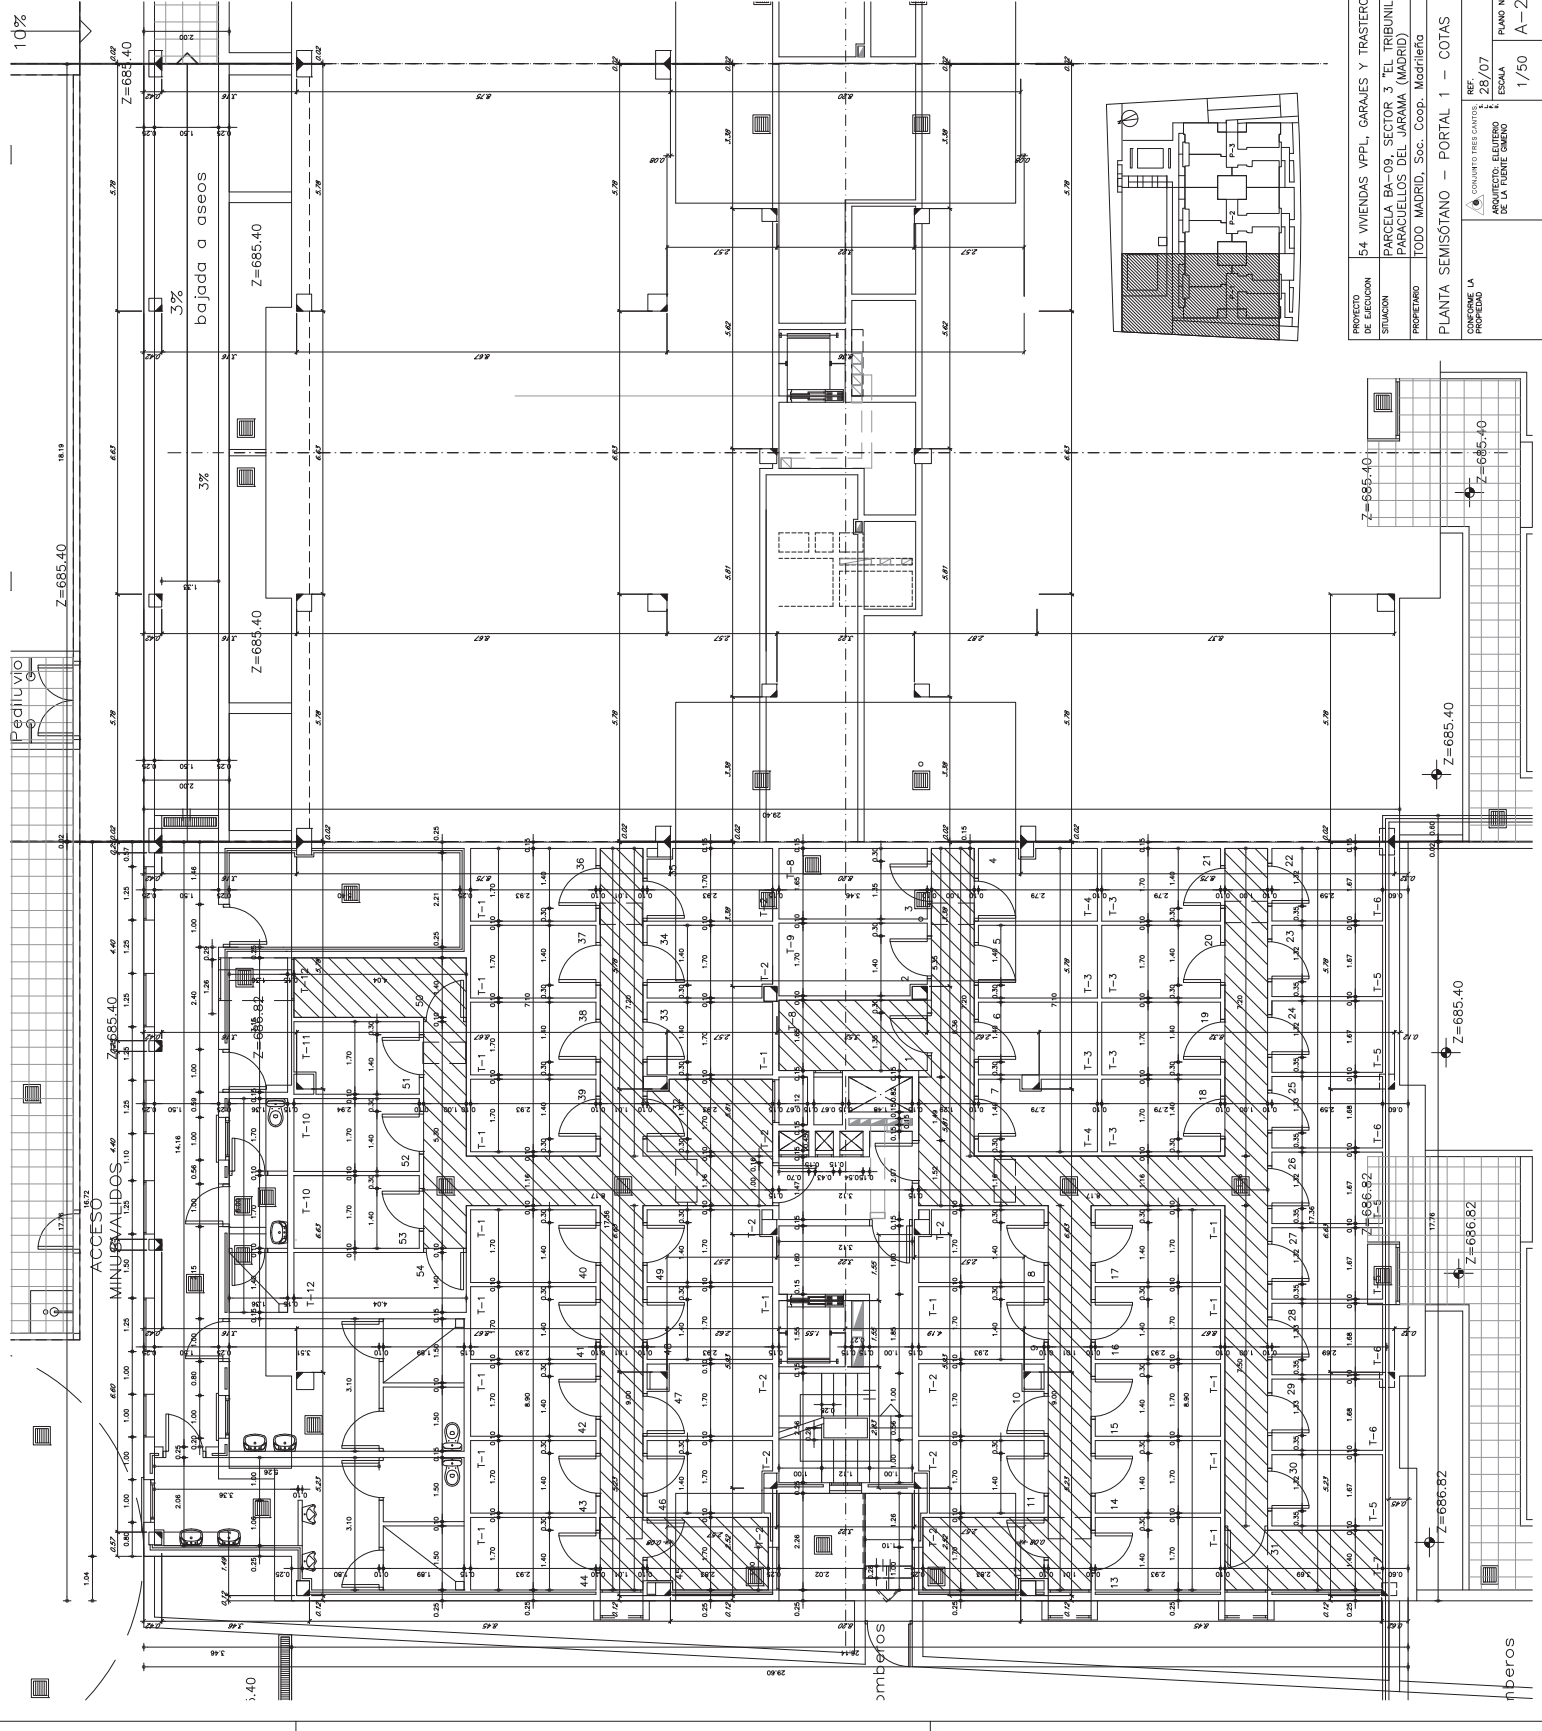

PROYECTO DE EDUCACION	54 VIVIENDAS VPPL, GARAJES Y TRASTEROS
SITUACION	PARCELA BA-09, SECTOR 3 "EL TRIBUNILLO" PARACUELLOS DEL JARAMA (MADRID)
PROPIETARIO	TODO MADRID, Soc. Coop. Madrileña
PROPIEDAD	PLANTA SEMISOTANO - PORTAL 1 - COTAS
ESCALA	1/50
PLANO Nº	A-20
FECHA	AGOSTO 2008

