


5.00

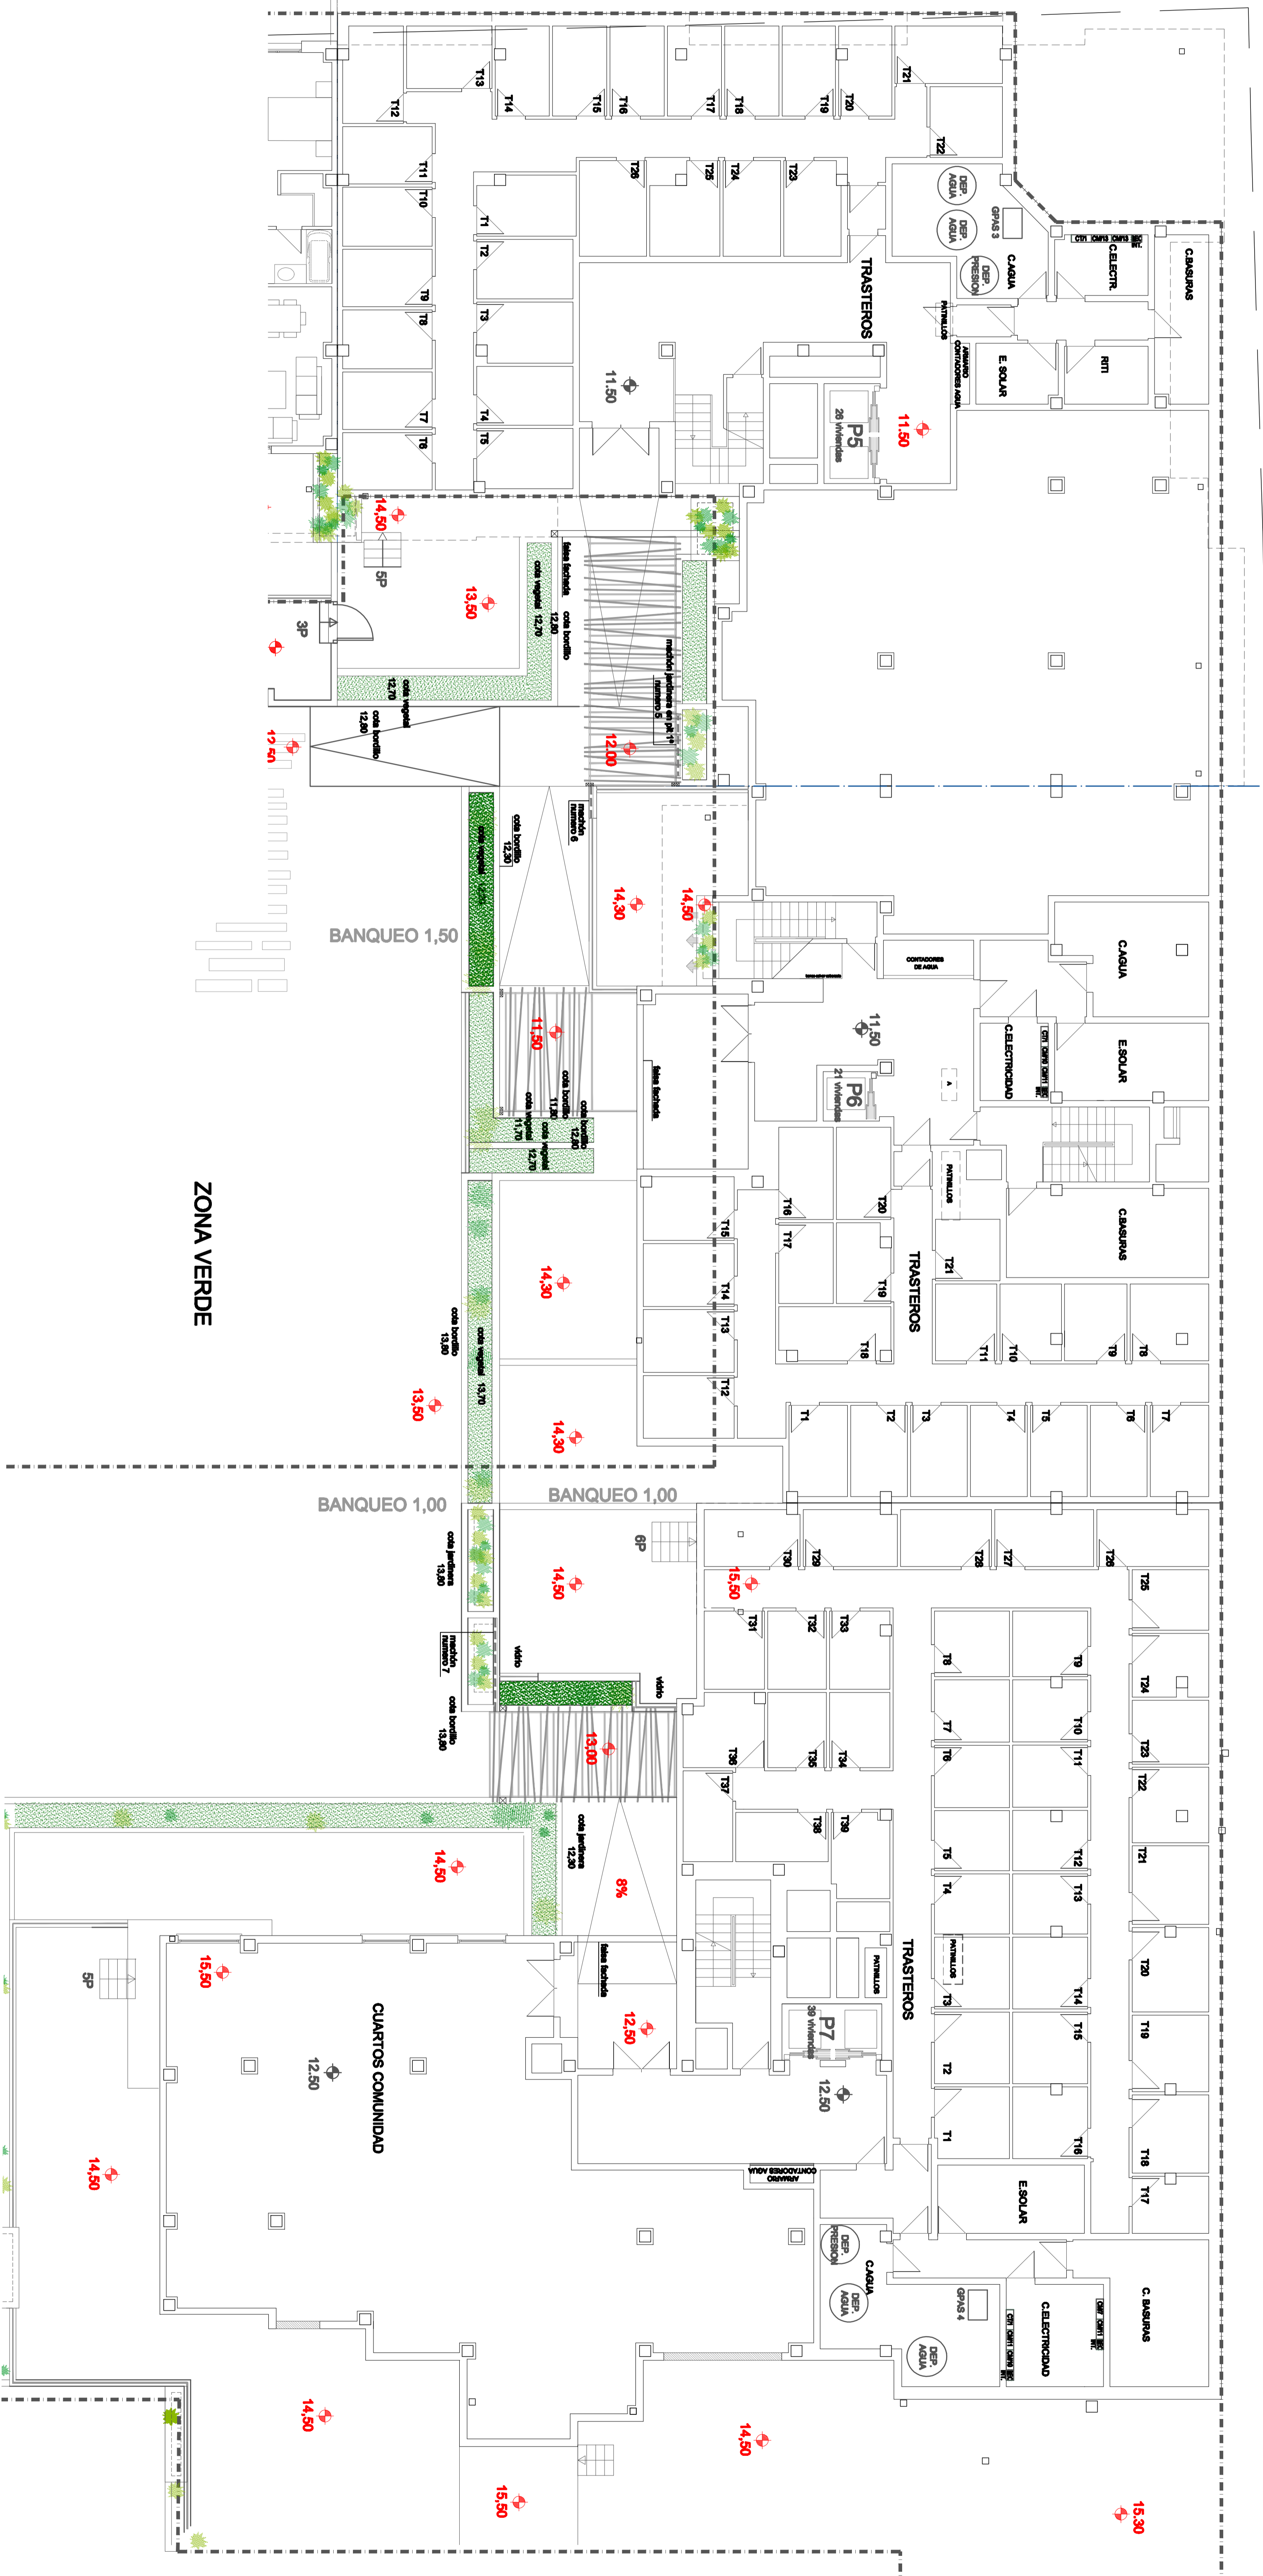

ZONA VERDE

BANQUEO 1,50

BANQUEO 1,00

CUARTOS COMUNIDAD



PROYECTO DE EJECUCIÓN (FASE I) de un total de 4/8 CONJUNTO DE 175 VIVIENDAS, GARAJES, TRASTEROS, PISCINA Y ZONAS COMUNES EN C/ LUIS GARCÍA BERLANGA 3, PARCELA 33 C+D SECTOR 3, RIVAS-VACIAMADRID		EXPTE 577 M00007	ARBECO arquitectura SL
BLOQUE A. PORTALES 5,6 Y 7 PLANTAS SEMISOTANO ARQUITECTURA Y SEGURIDAD		REV. 0	25-4-07 PLANO A-16
PROPIEDAD ARQUITECTOS		FERNANDO GUTIERREZ SANZ-GAUCIA	MAPA DE UBICACIÓN 7/12/2005 15/04/07 18/05/07 18/05/07