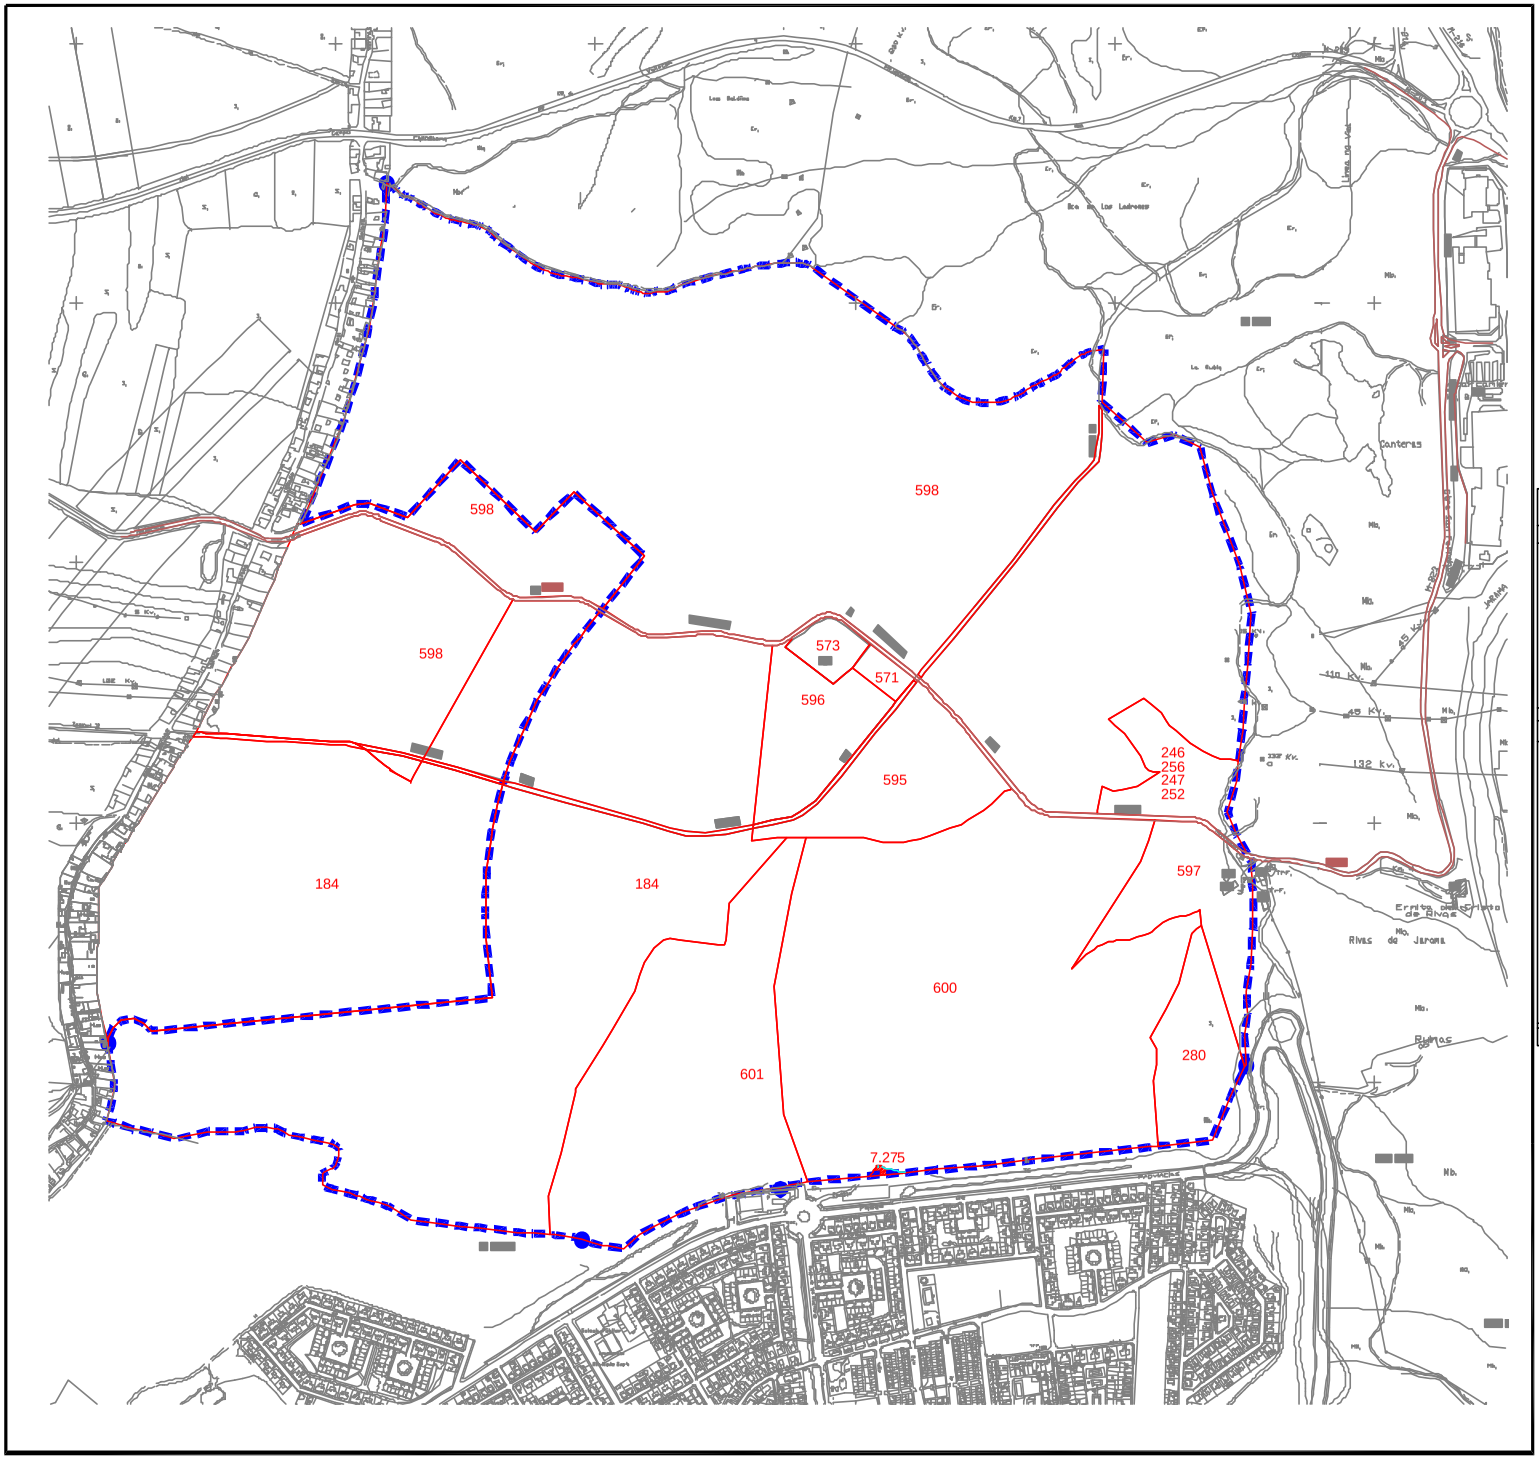

PROPIEDAD		FINCA REGISTRAL Nº	SUPERFICIE TOTAL	SUPERFICIE EXTERIOR		CANAL ISABEL II	SUPERFICIE INTERIOR
				IND	PARQ		
JARAMA		598	1.329.280	241.840	27.158	6.766	1.053.516
		571	5.100				5.100
		246	4.460				4.460
		256	3.942				3.942
		247	4.200				4.200
		252	4.071				4.071
		595	73.375				73.375
		596	64.510			4.603	59.907
		184	1.081.982	417.466		5.295	659.221
		601	215.461				215.461
		600	444.749				444.749
		597	60.280				60.280
		280	47.378				47.378
UNION FENOSA		573	10.299				10.299
VALDEMERA AGROPECUARIA		7.275	613				613
CANAL ISABEL II		EXPROPIACION					
	1.977	218-3_1	2.150				
		218-3_3	105				
		218-4_6	20				
		218-4_7	440				
		218-3_9	240				
		218-3_10	25				
		218-3_11	3.730				
		218-3_13	720				
		218-3_4	4.200				
		218-4_5	2.250				
		PARCELAS CATASTRALES					
	2.001	001/6-2a	1.240				
		002/7-2	3.080				
		003/7-1a	480				
		004/7-8	1.200				
		004-1	0				
		005/7-5a	2400				
		006/8-4a	800				
		TOTAL	23.080	6.416			16.664
TOTAL SUPERFICIE			3.372.780				2.663.236

BELEN15 ARQUITECTURA

PLAN PARCIAL DEL SECTOR SUS.PP.B
CRISTO DE RIVAS

[redacted]

[redacted]

PROPIEDAD DEL SUELO

Mayo-2004
1:10.000
PS-CATAS

Nº 1.2.1